



工程名称		建设单位		监理单位		设计单位	
工程地点		结构形式		材料		专业	
工程规模		结构形式		材料		专业	

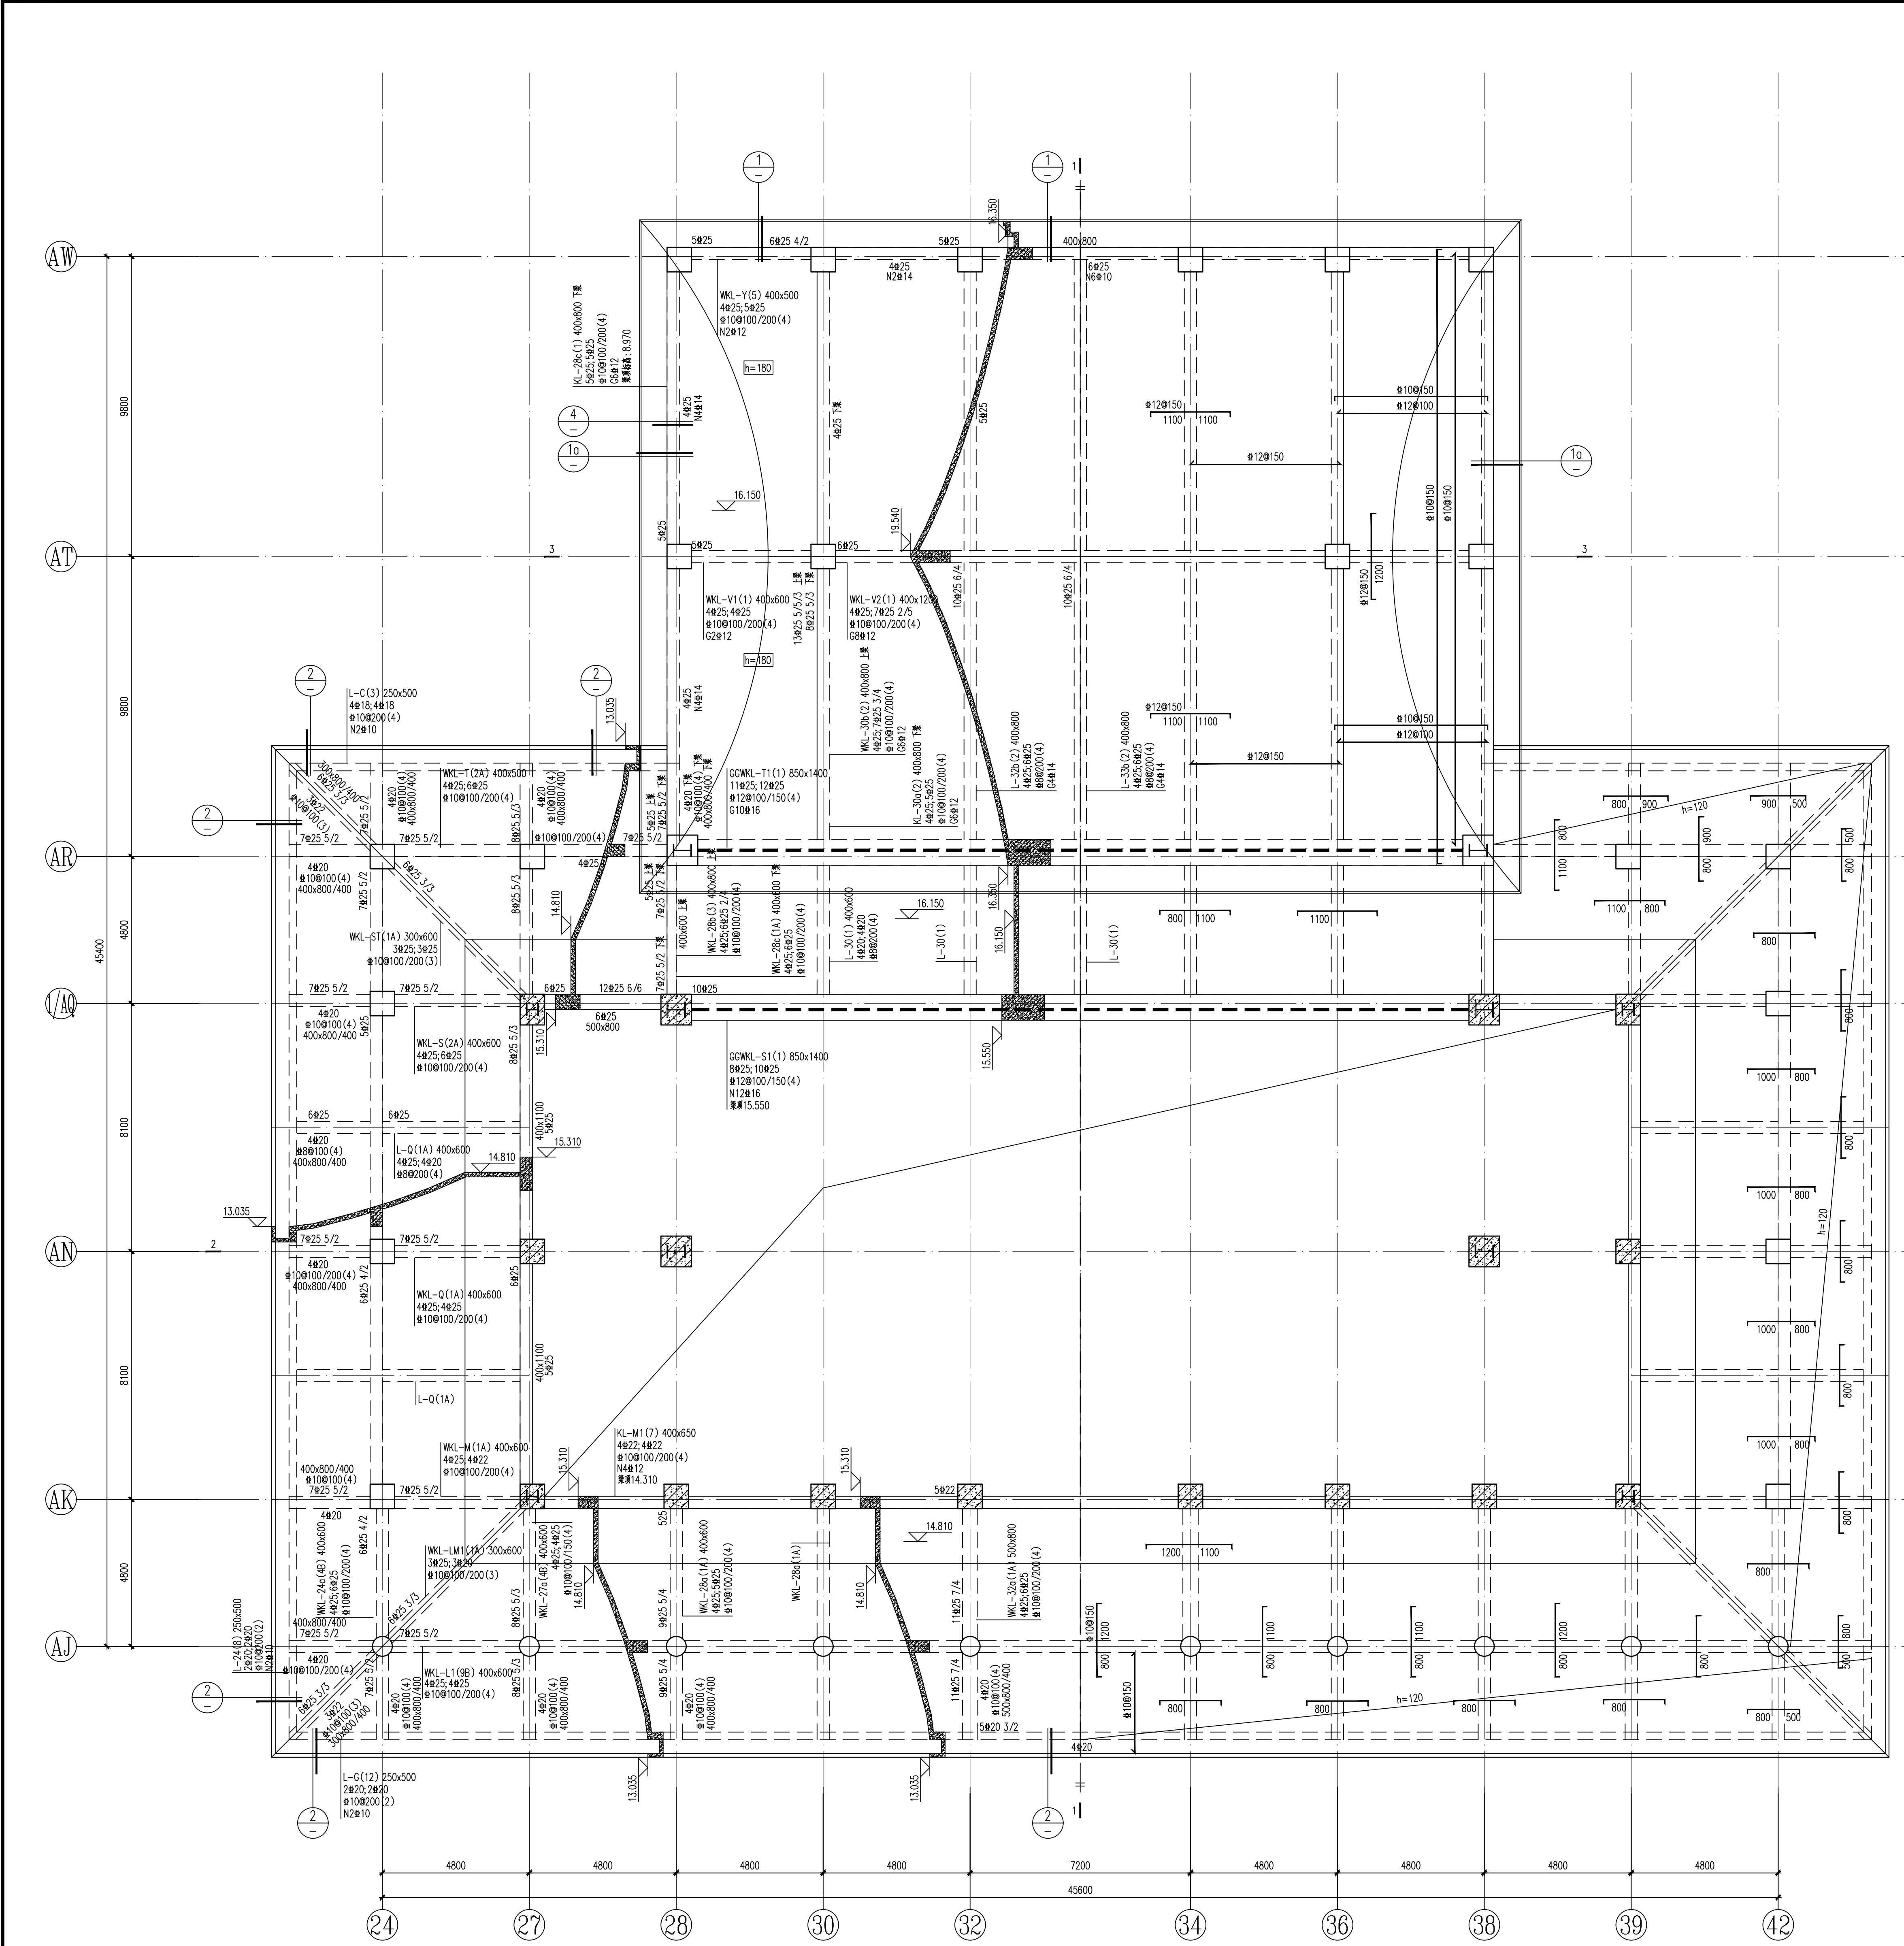

5区局部屋面结构平面

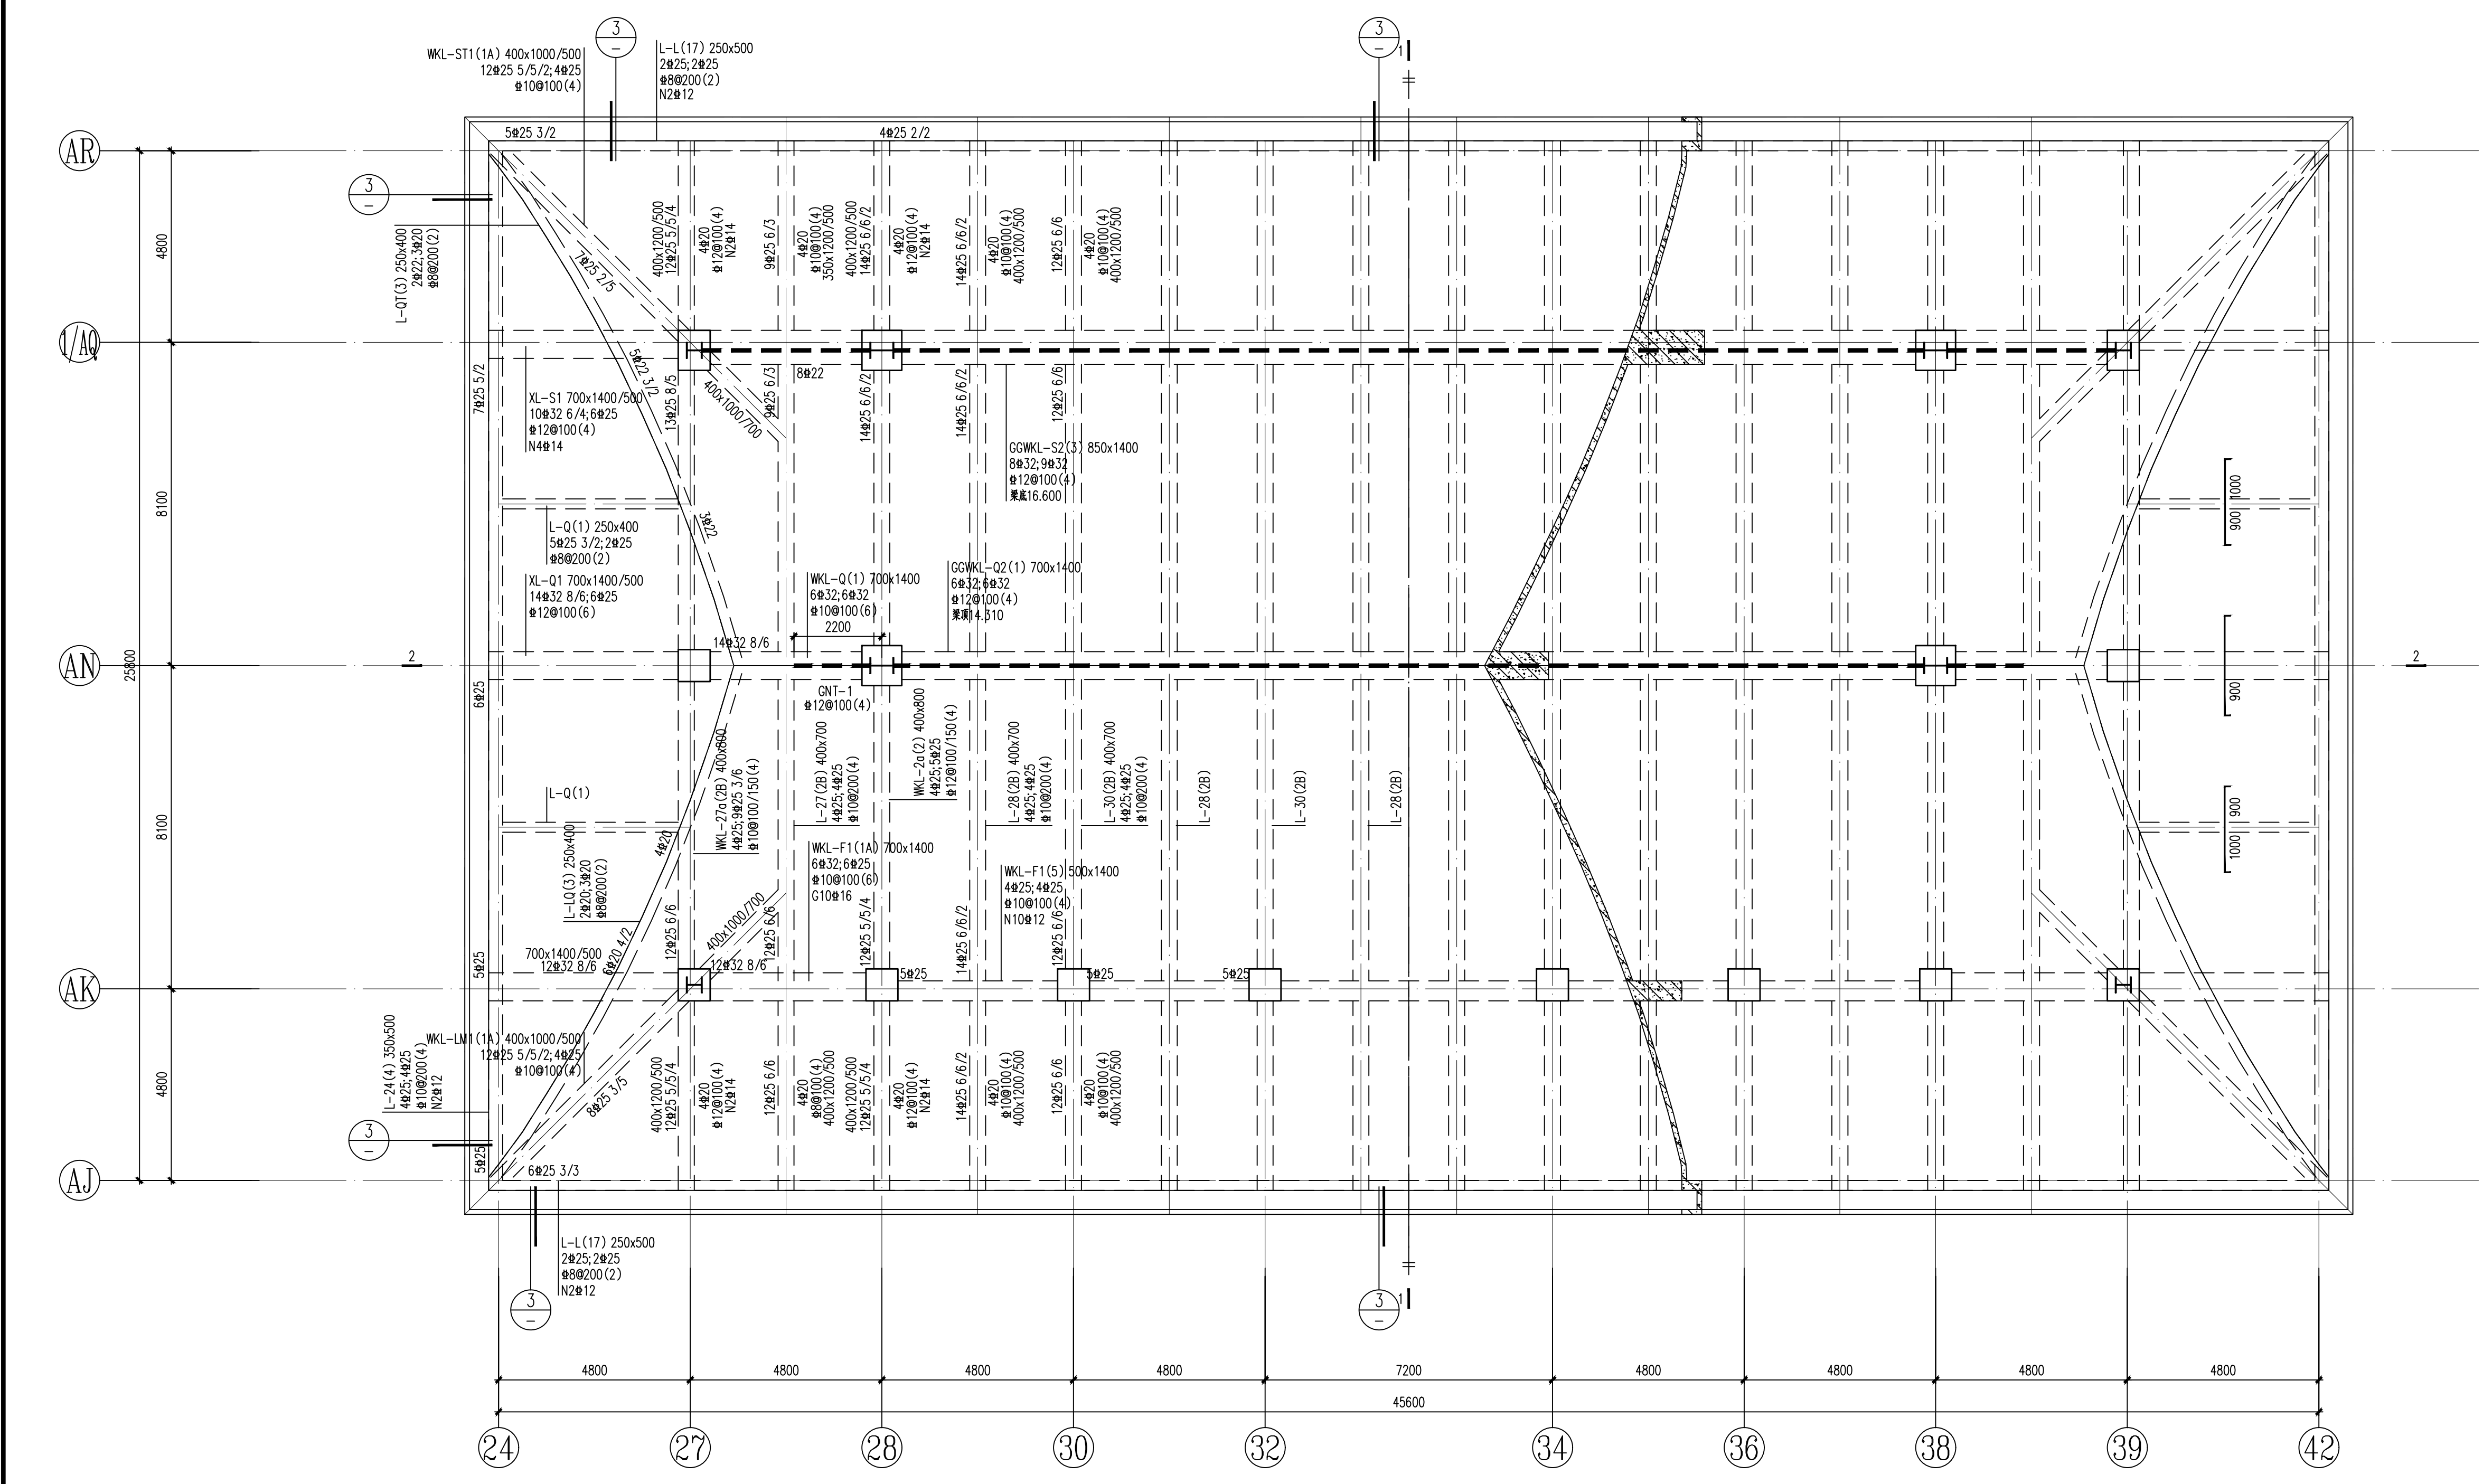

5区屋面结构平面

