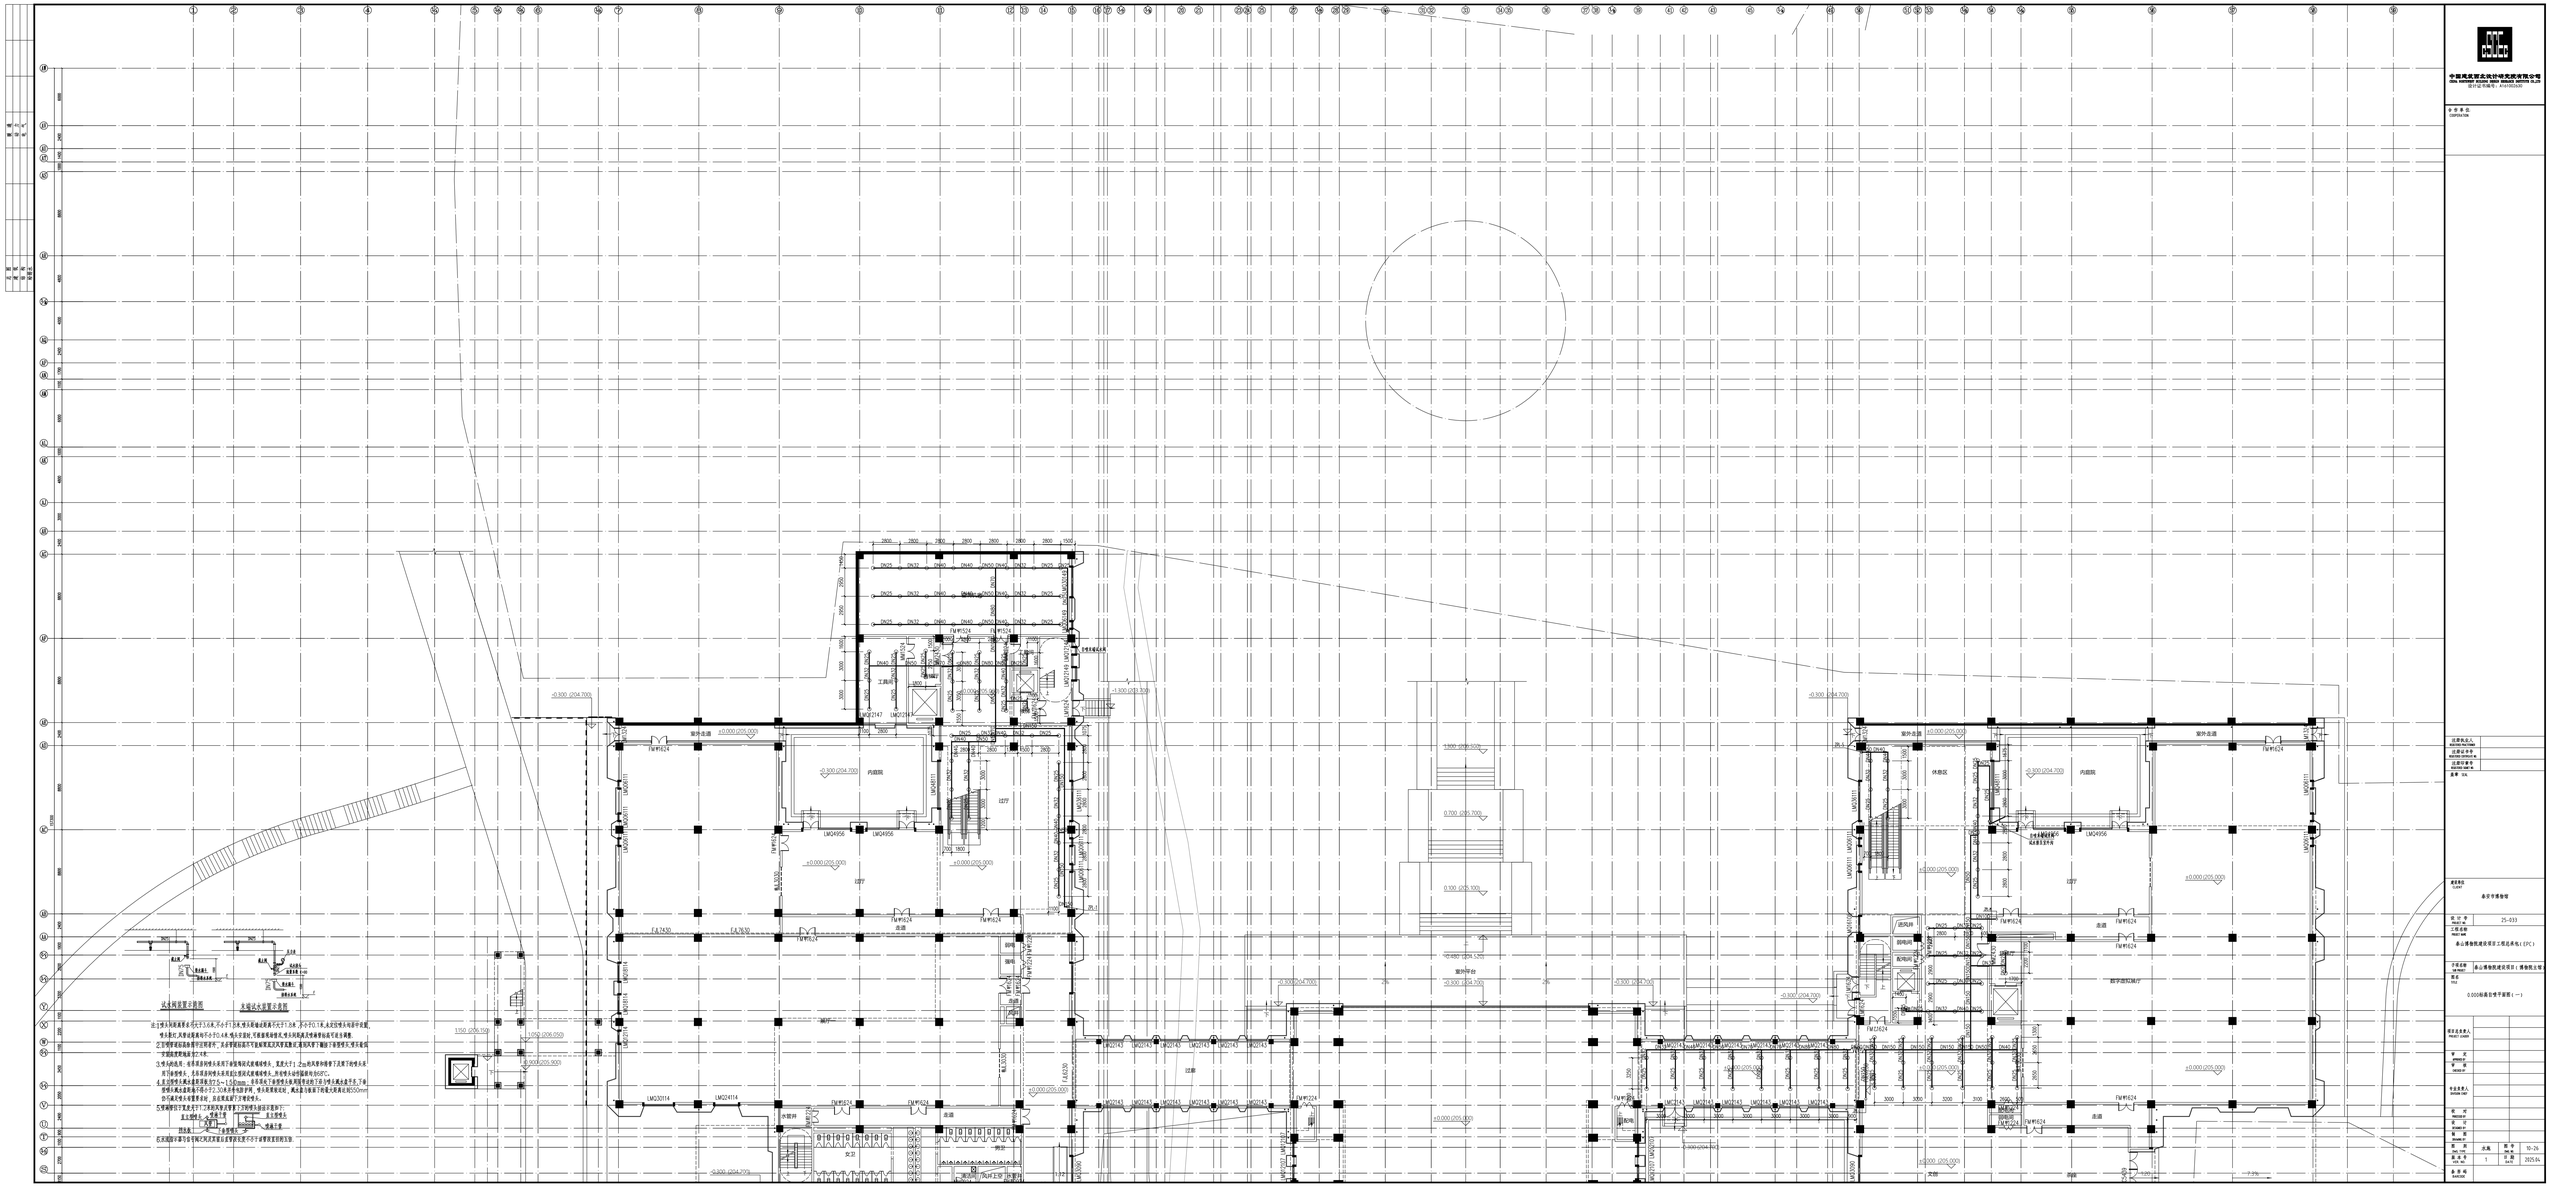
内庭院
室外走道
休息区
数字图书馆
走道
过廊
室外平台
-0.300 (204.700)
±0.000 (205.000)
0.700 (205.700)
0.100 (205.300)
-0.680 (204.320)
1.150 (206.150)
1.050 (206.050)
1.000 (206.000)
-3.300 (202.200)
-3.300 (204.200)
-1.300 (203.300)
-3.300 (204.700)
-3.300 (204.900)
-3.300 (204.900)
-3.300 (204.900