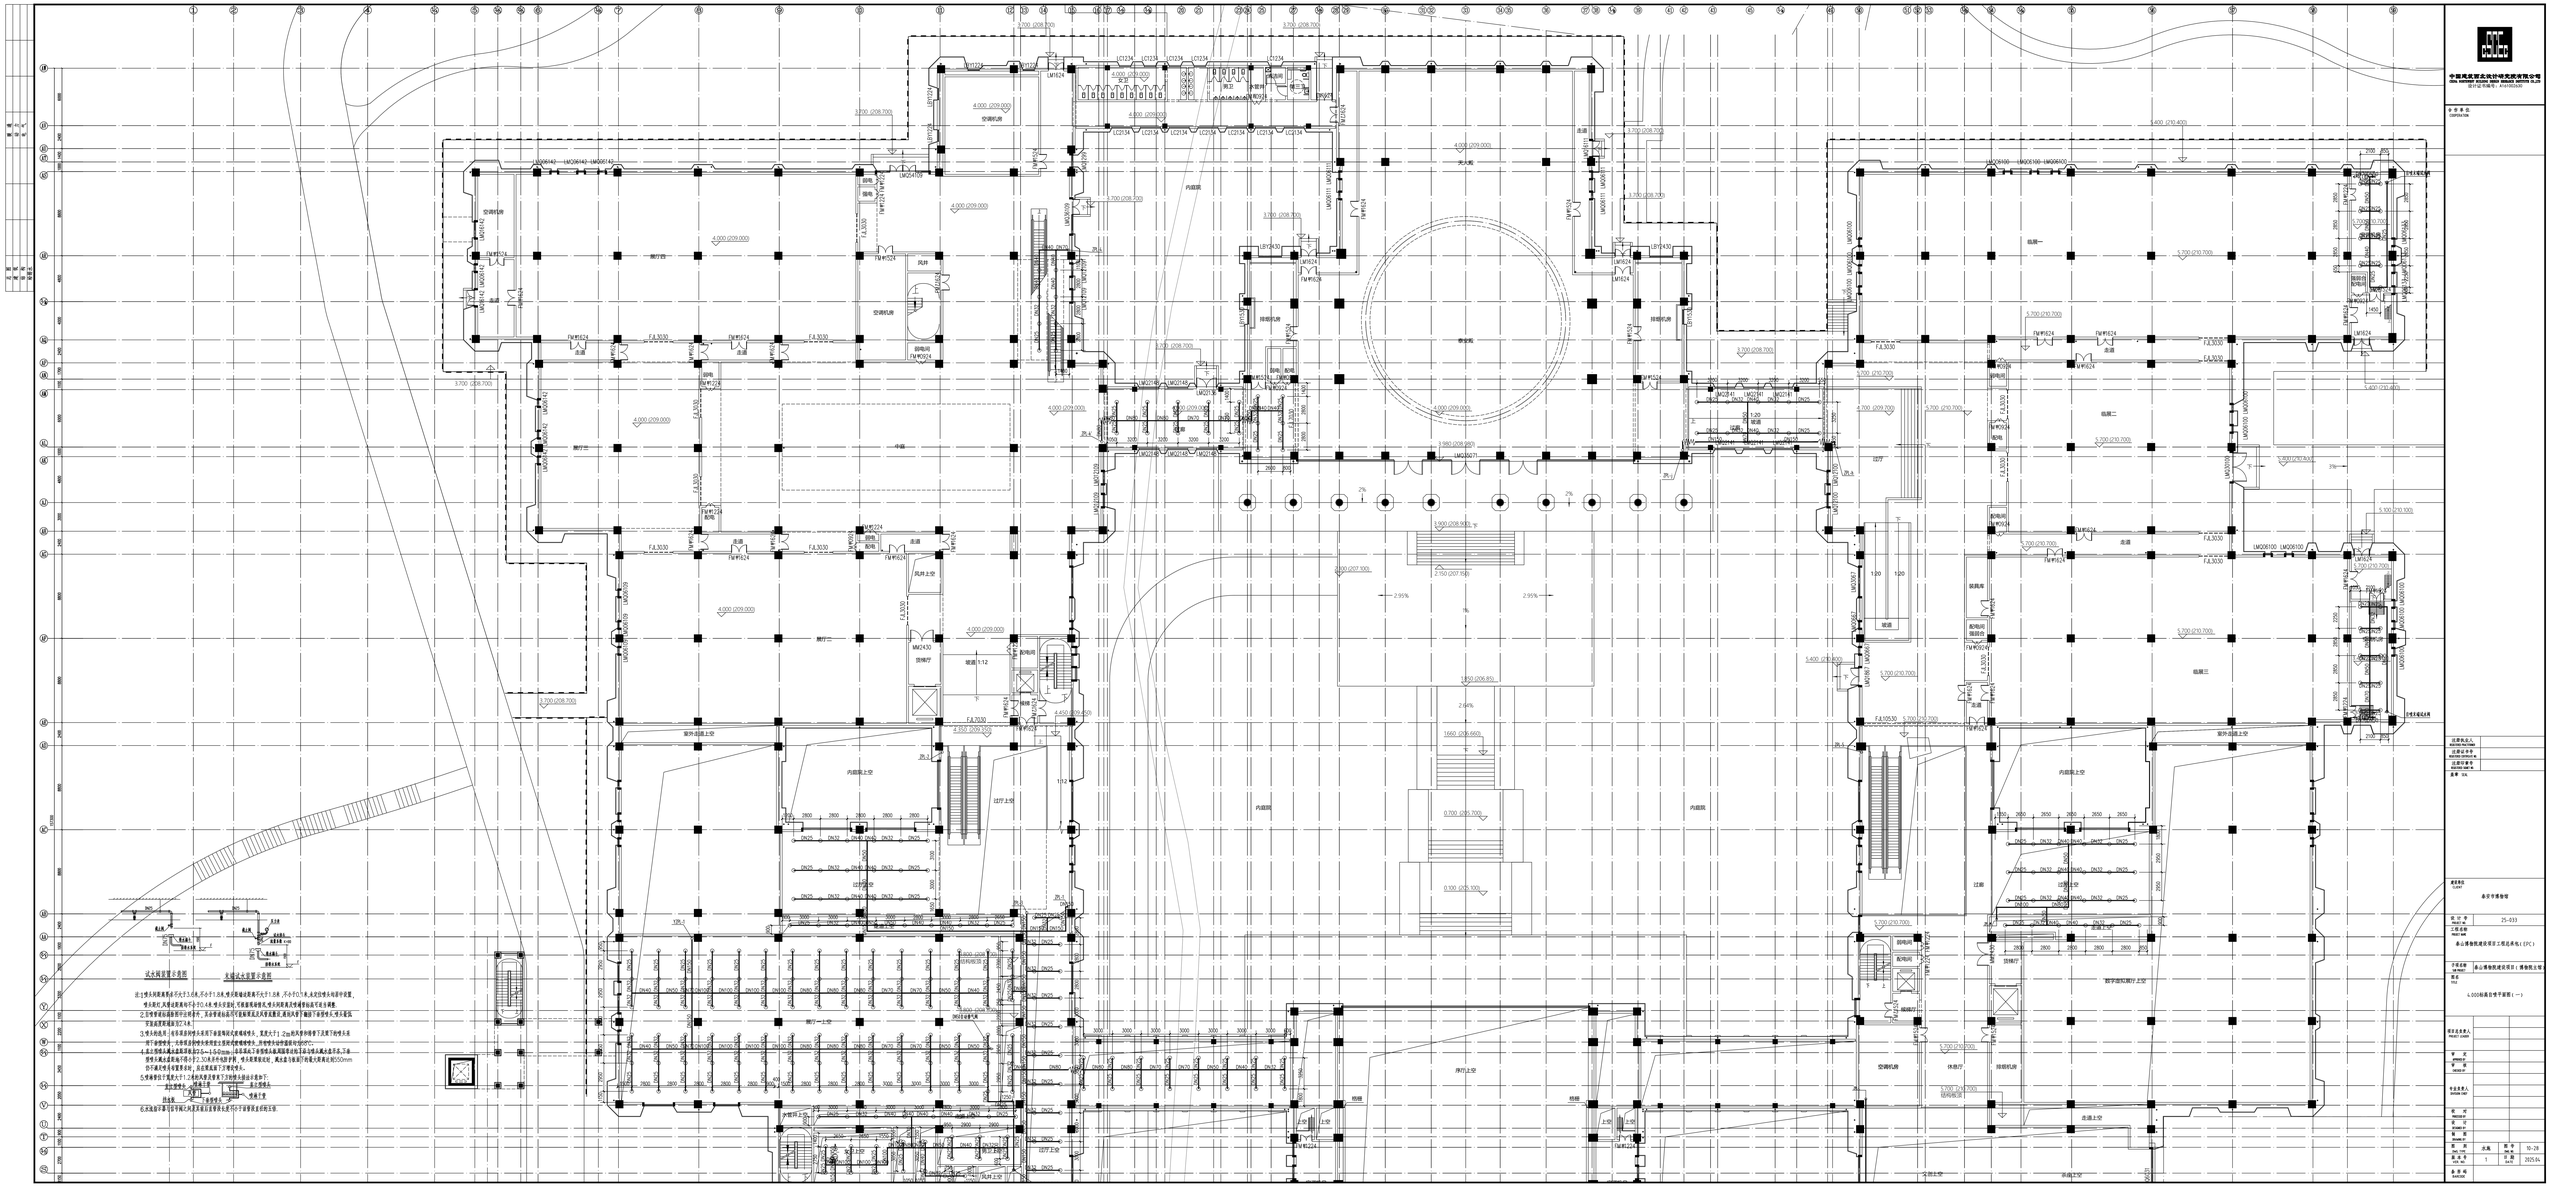
设计阶段
施工图
泰山博物馆建设项目工程总承包(EPC)
25-033
10-28
2025.04
1
泰安市博物馆
试水阀安装示意图
末端试水阀安装示意图
