
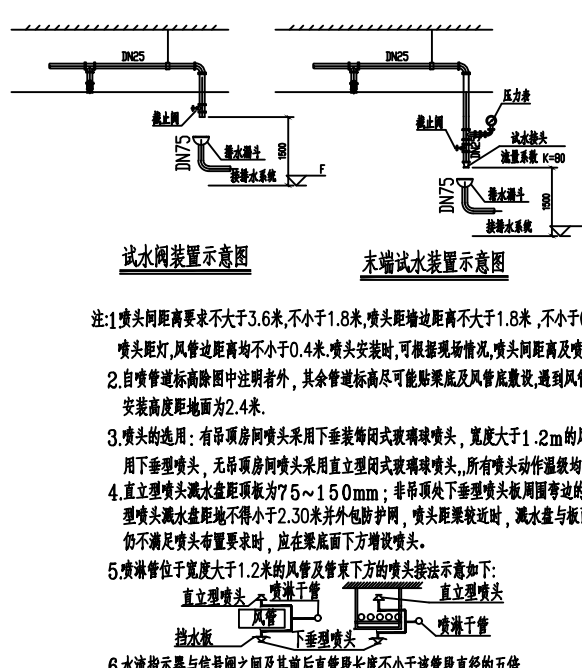
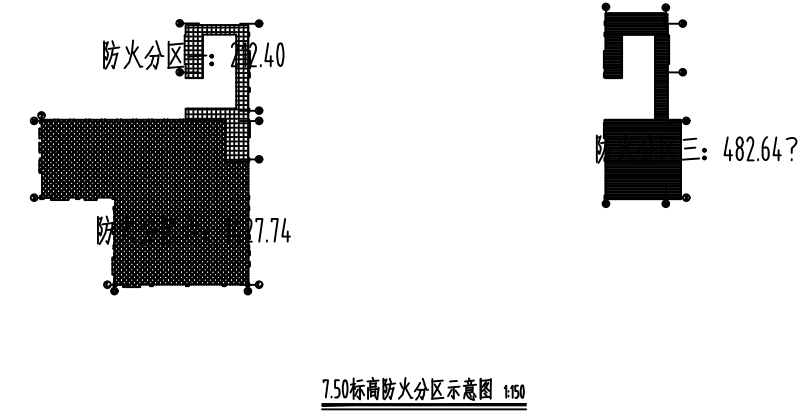


总图					
建筑					
结构					
给排水					
暖通					
电气					
交通					
人防					
消防					
其他					

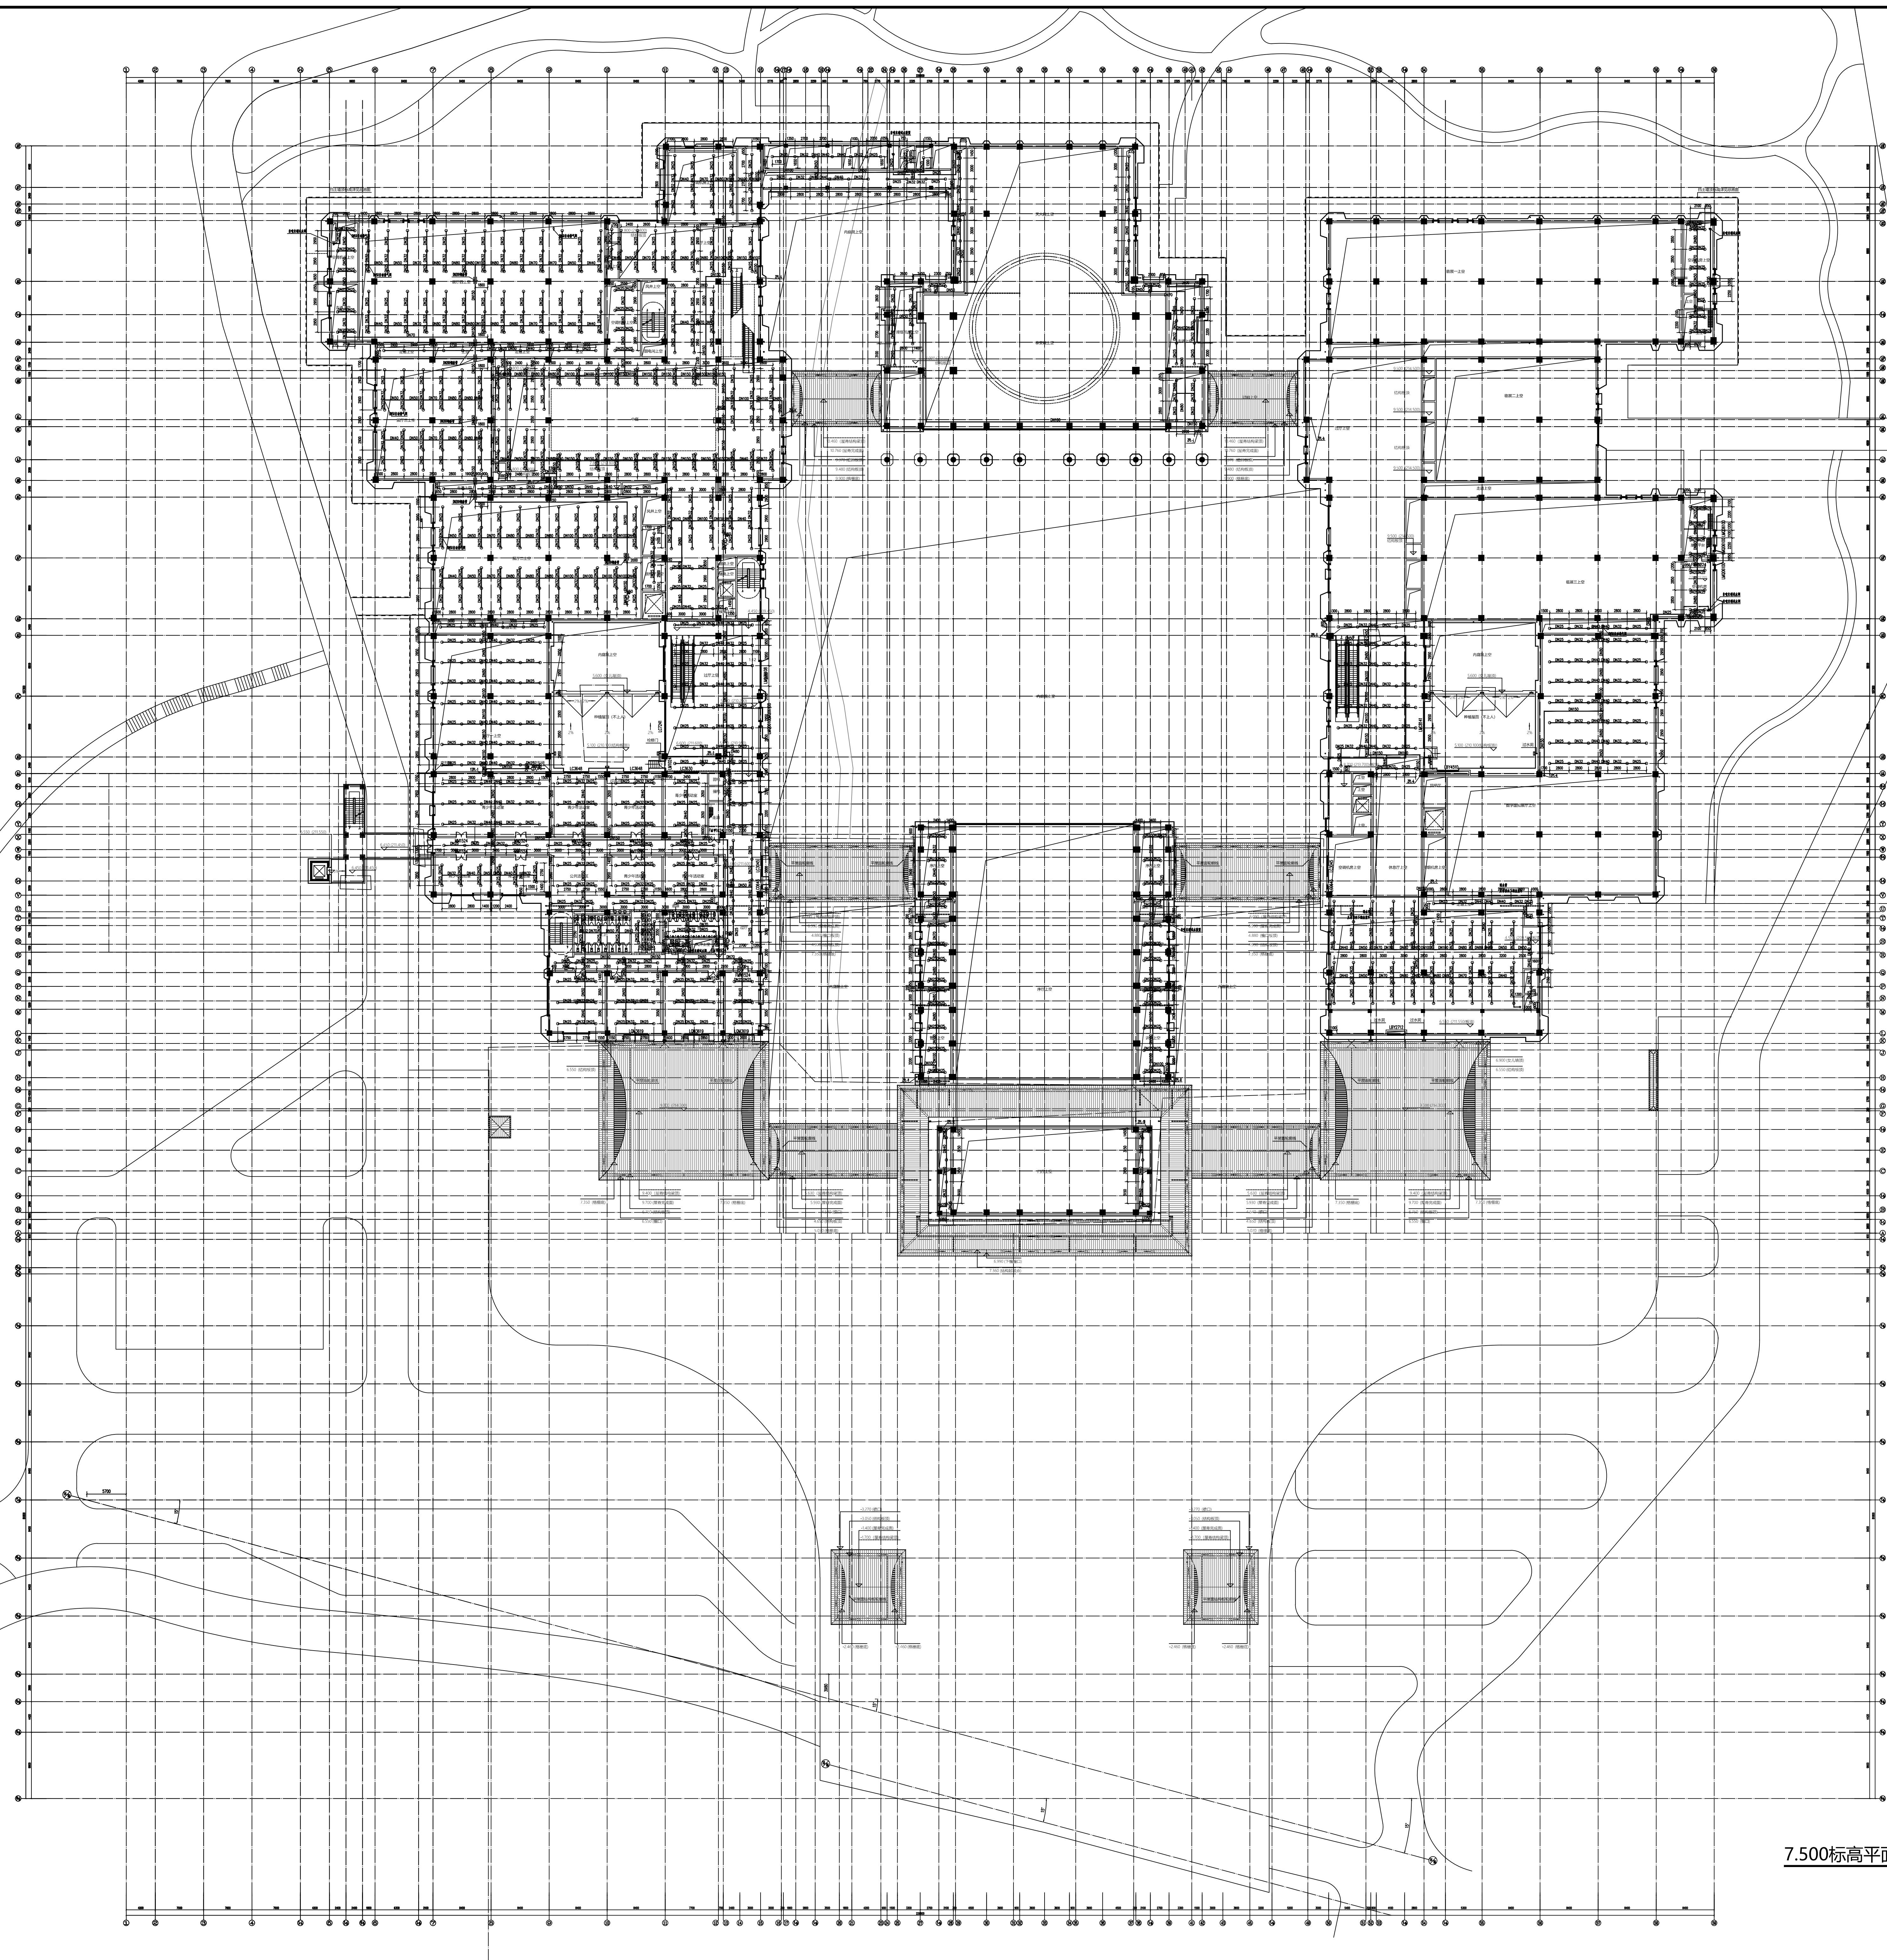

7.500标高平面 1:350

[illegible]