

中国建筑北方设计研究院有限公司
CHINA NORTHWAY BUILDING DESIGN RESEARCH INSTITUTE CO., LTD.
设计证书编号: A15101002033

合作单位
COOPERATION

项目负责人
REGISTERED PROJECT MANAGER
注册证书号
REGISTERED CERTIFICATE NO.
注册印章号
REGISTERED SEAL NO.
盖章 SEAL

建设单位
CLIENT
泰安博物馆

设计号
PROJECT NO.
25-033
工程名称
PROJECT NAME
泰山博物院建设项目工程总承包(EPC)

子项名称
SUB PROJECT
泰山博物院建设项目(博物馆主馆)
图名
TITLE

12,000标高平面图

项目总负责人
PROJECT LEADER

审定
APPROVED BY
审核
CHECKED BY

专业负责人
DESIGN CHIEF

校对
CHECKED BY




设计
DESIGNED BY

制图
DRAWING BY

图 号
NO. NO.
10-33

版本号
VERSION
1
日期
DATE
2025.04

备注
REMARKS

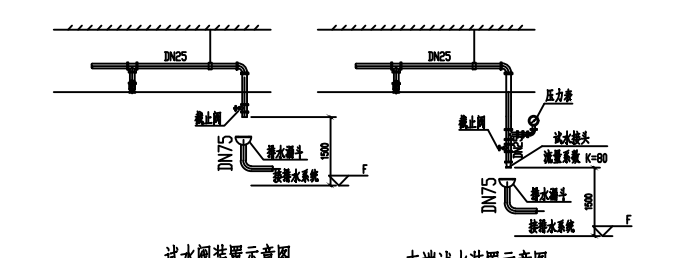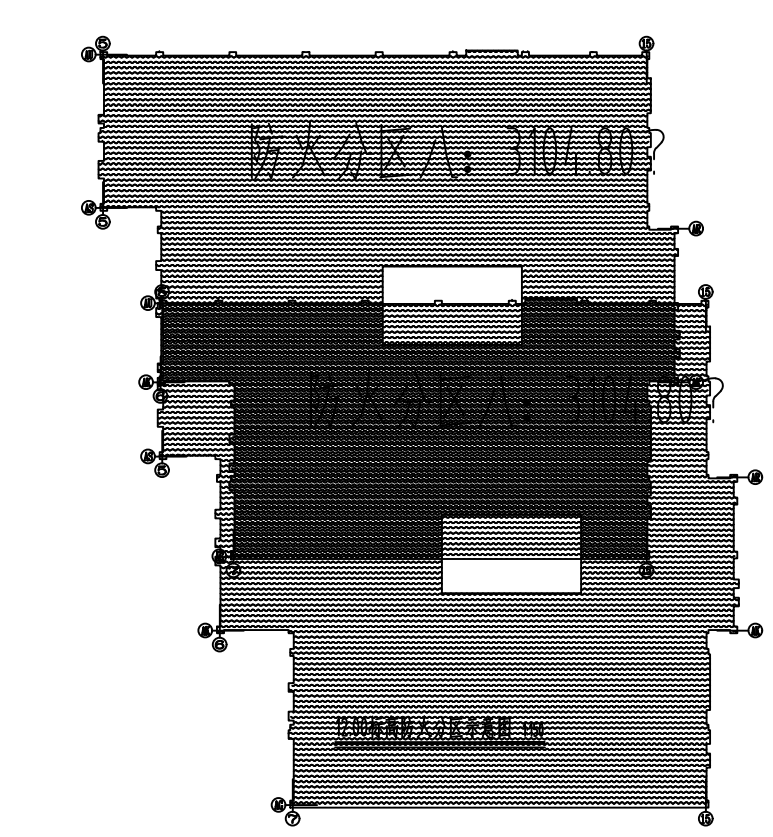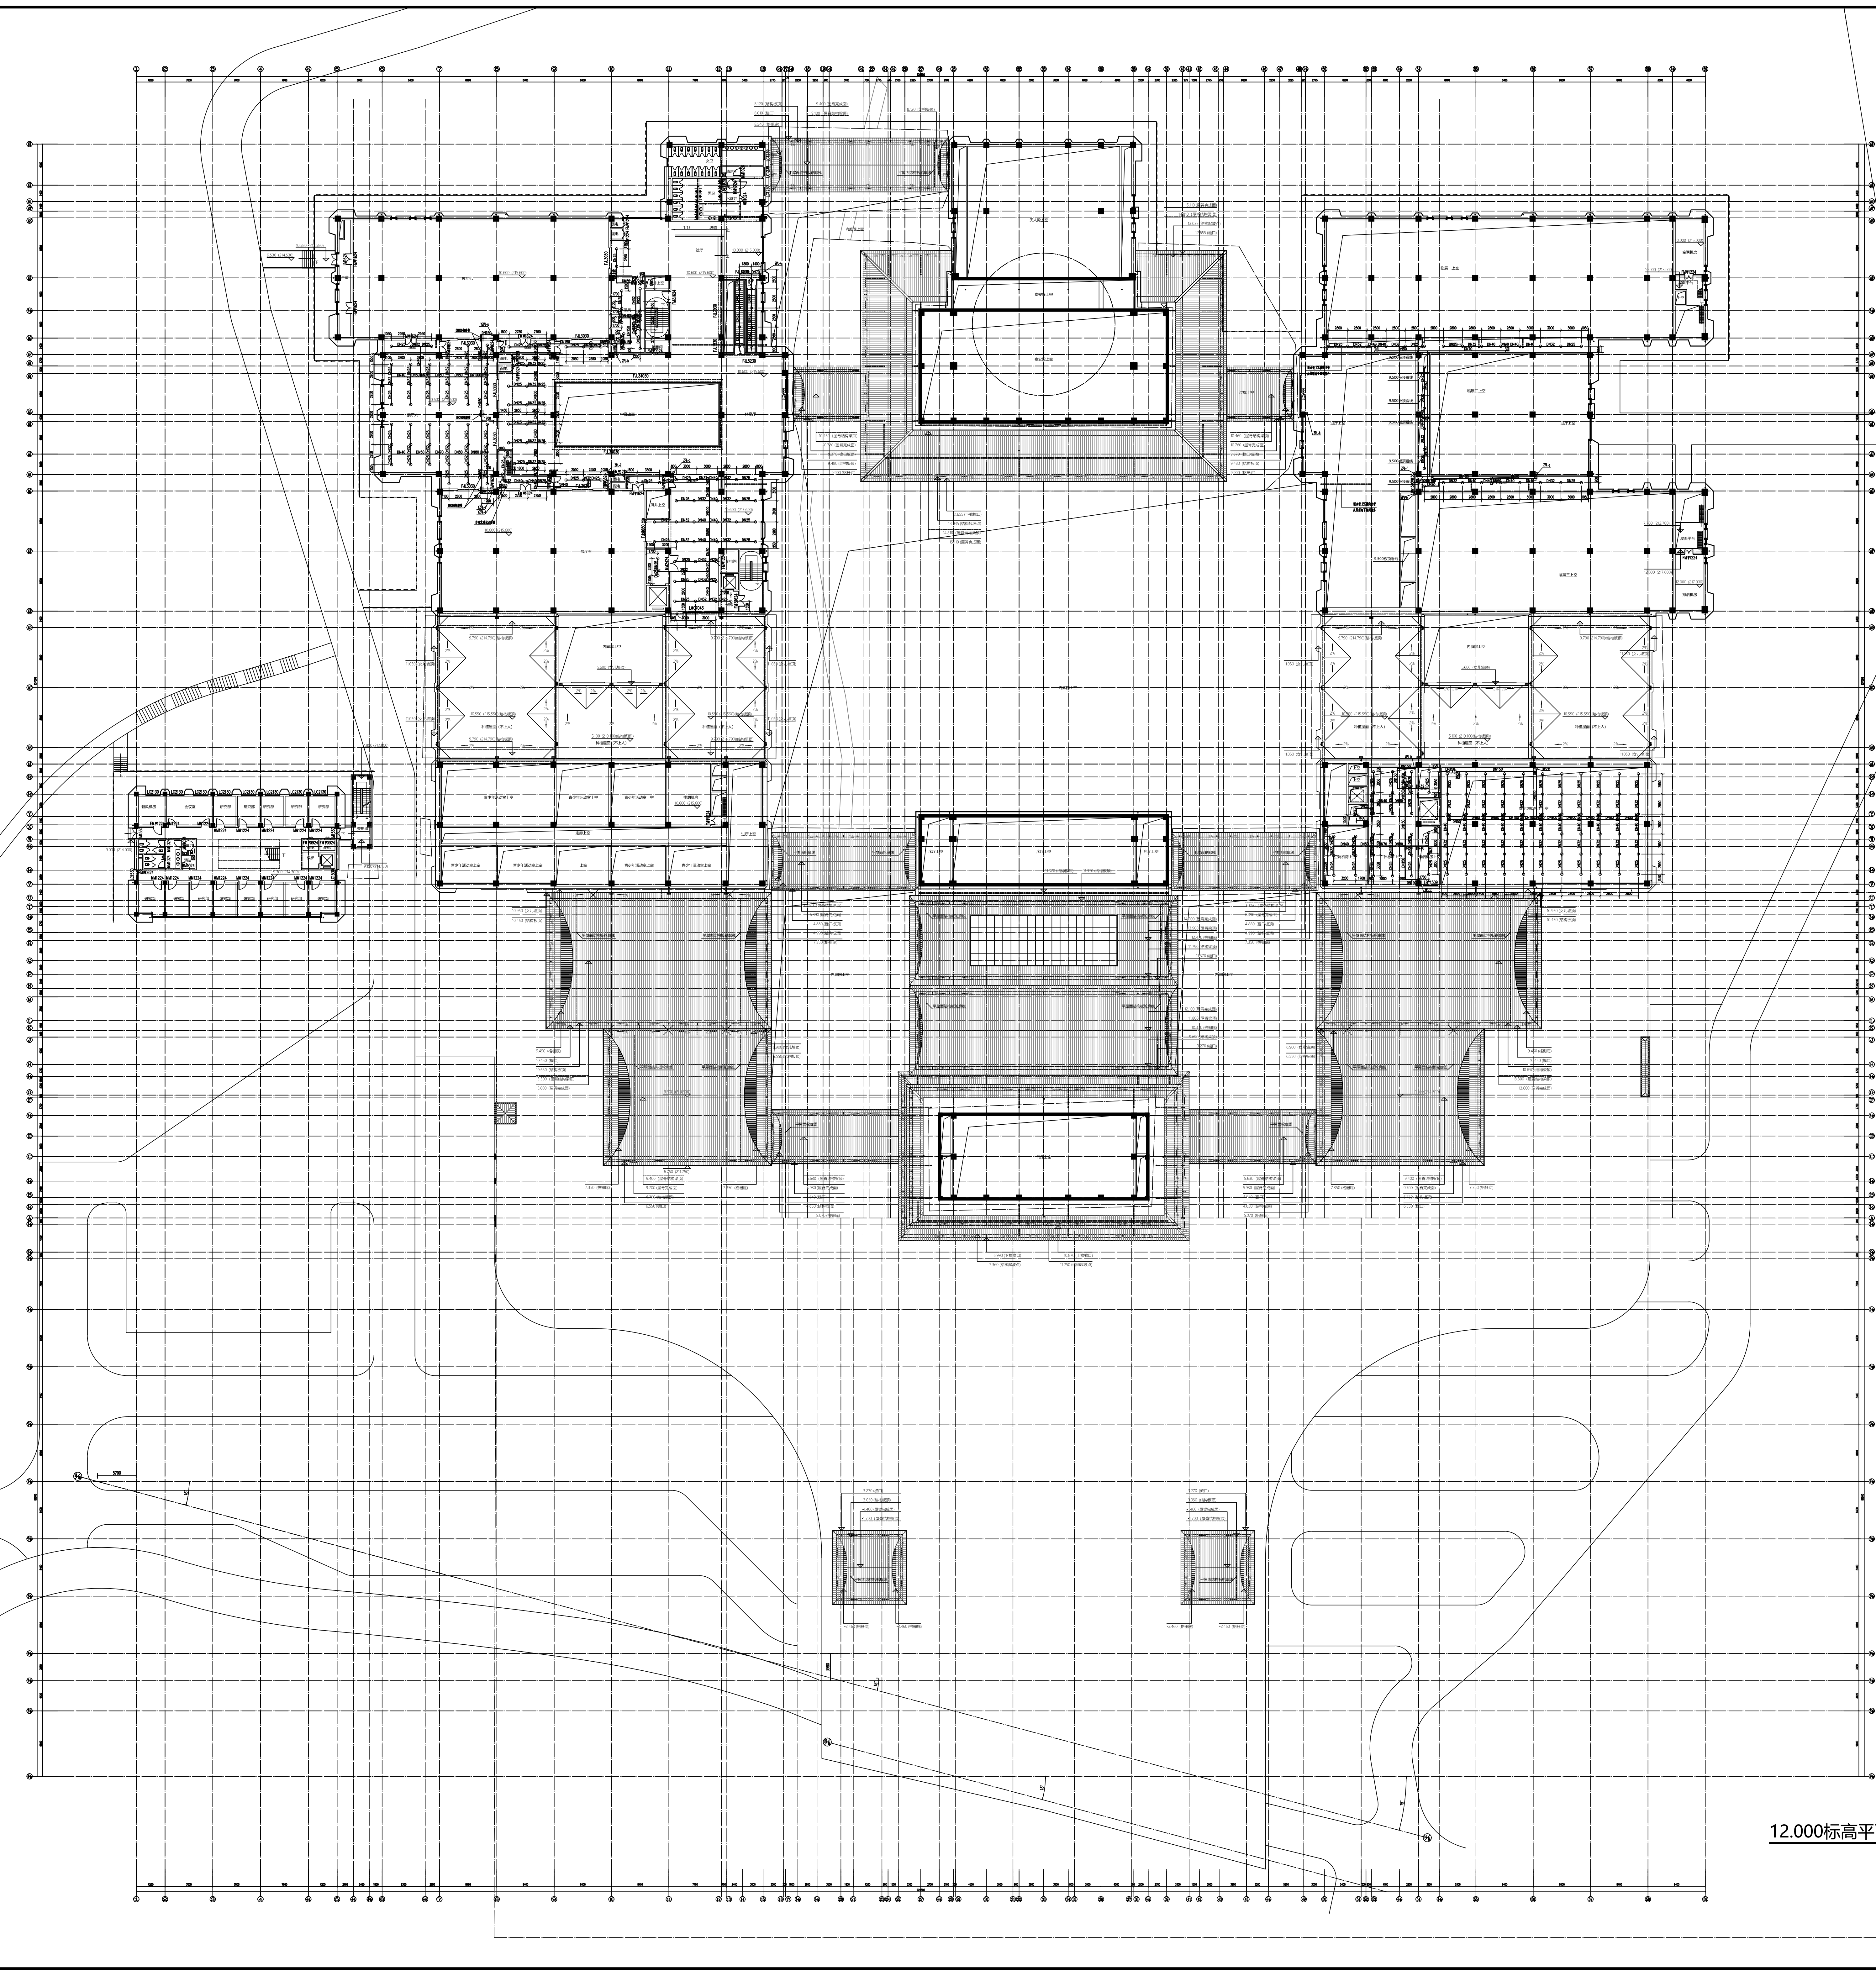

12,000标高平面图

12,000标高平面 1:350