




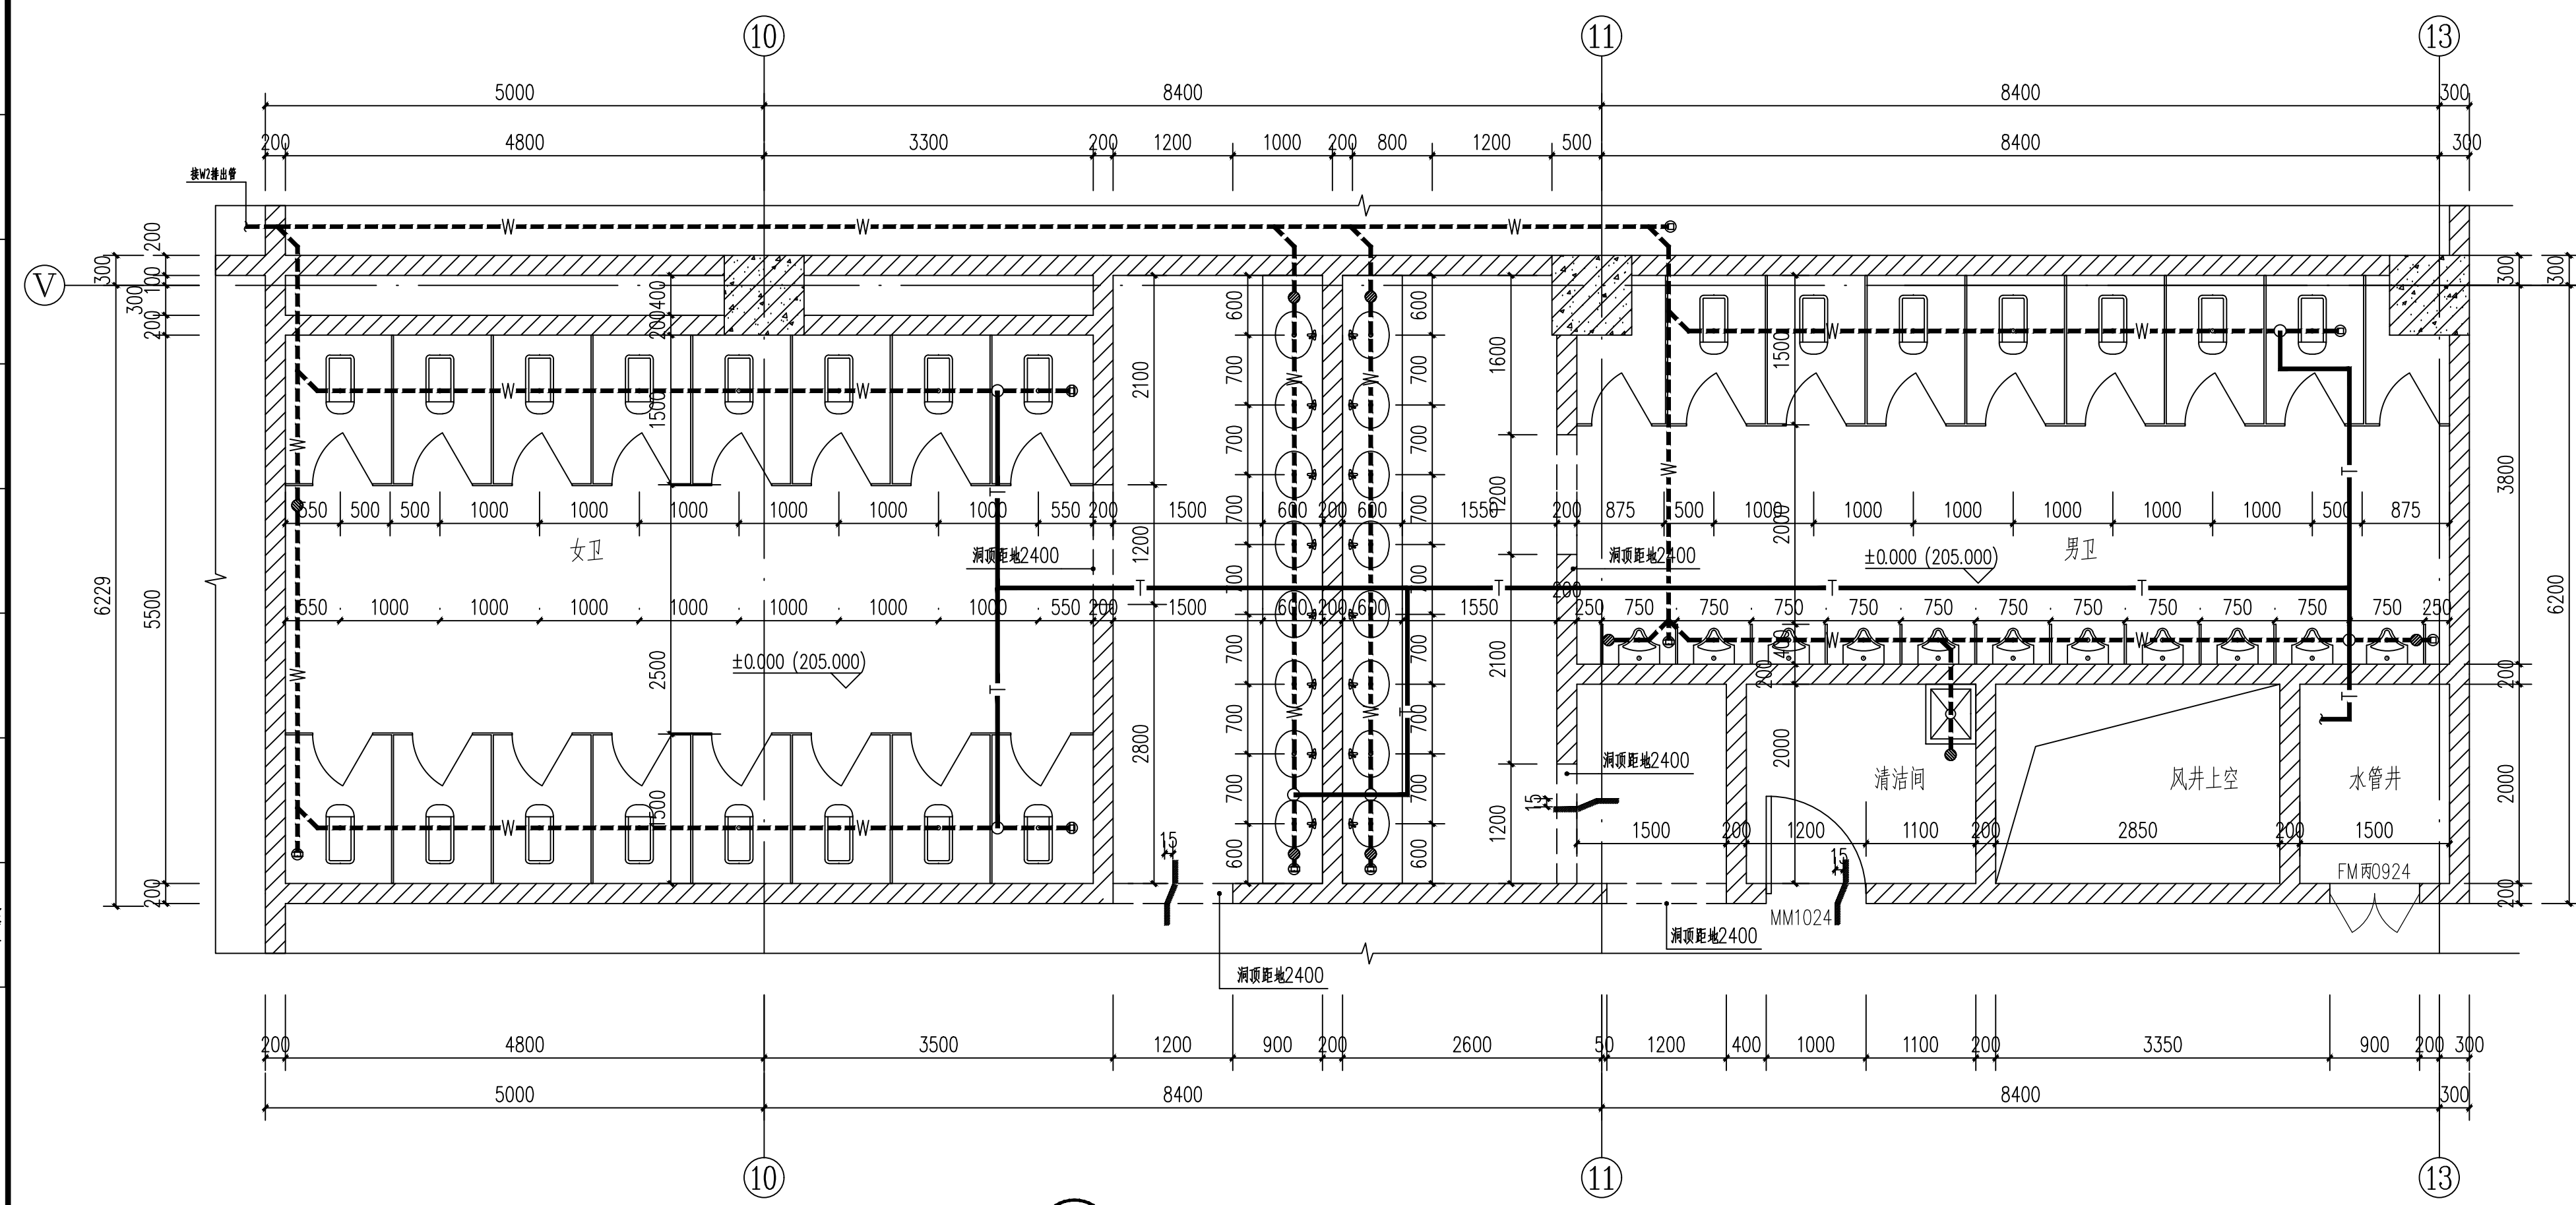


① WSJ1详图 1:50

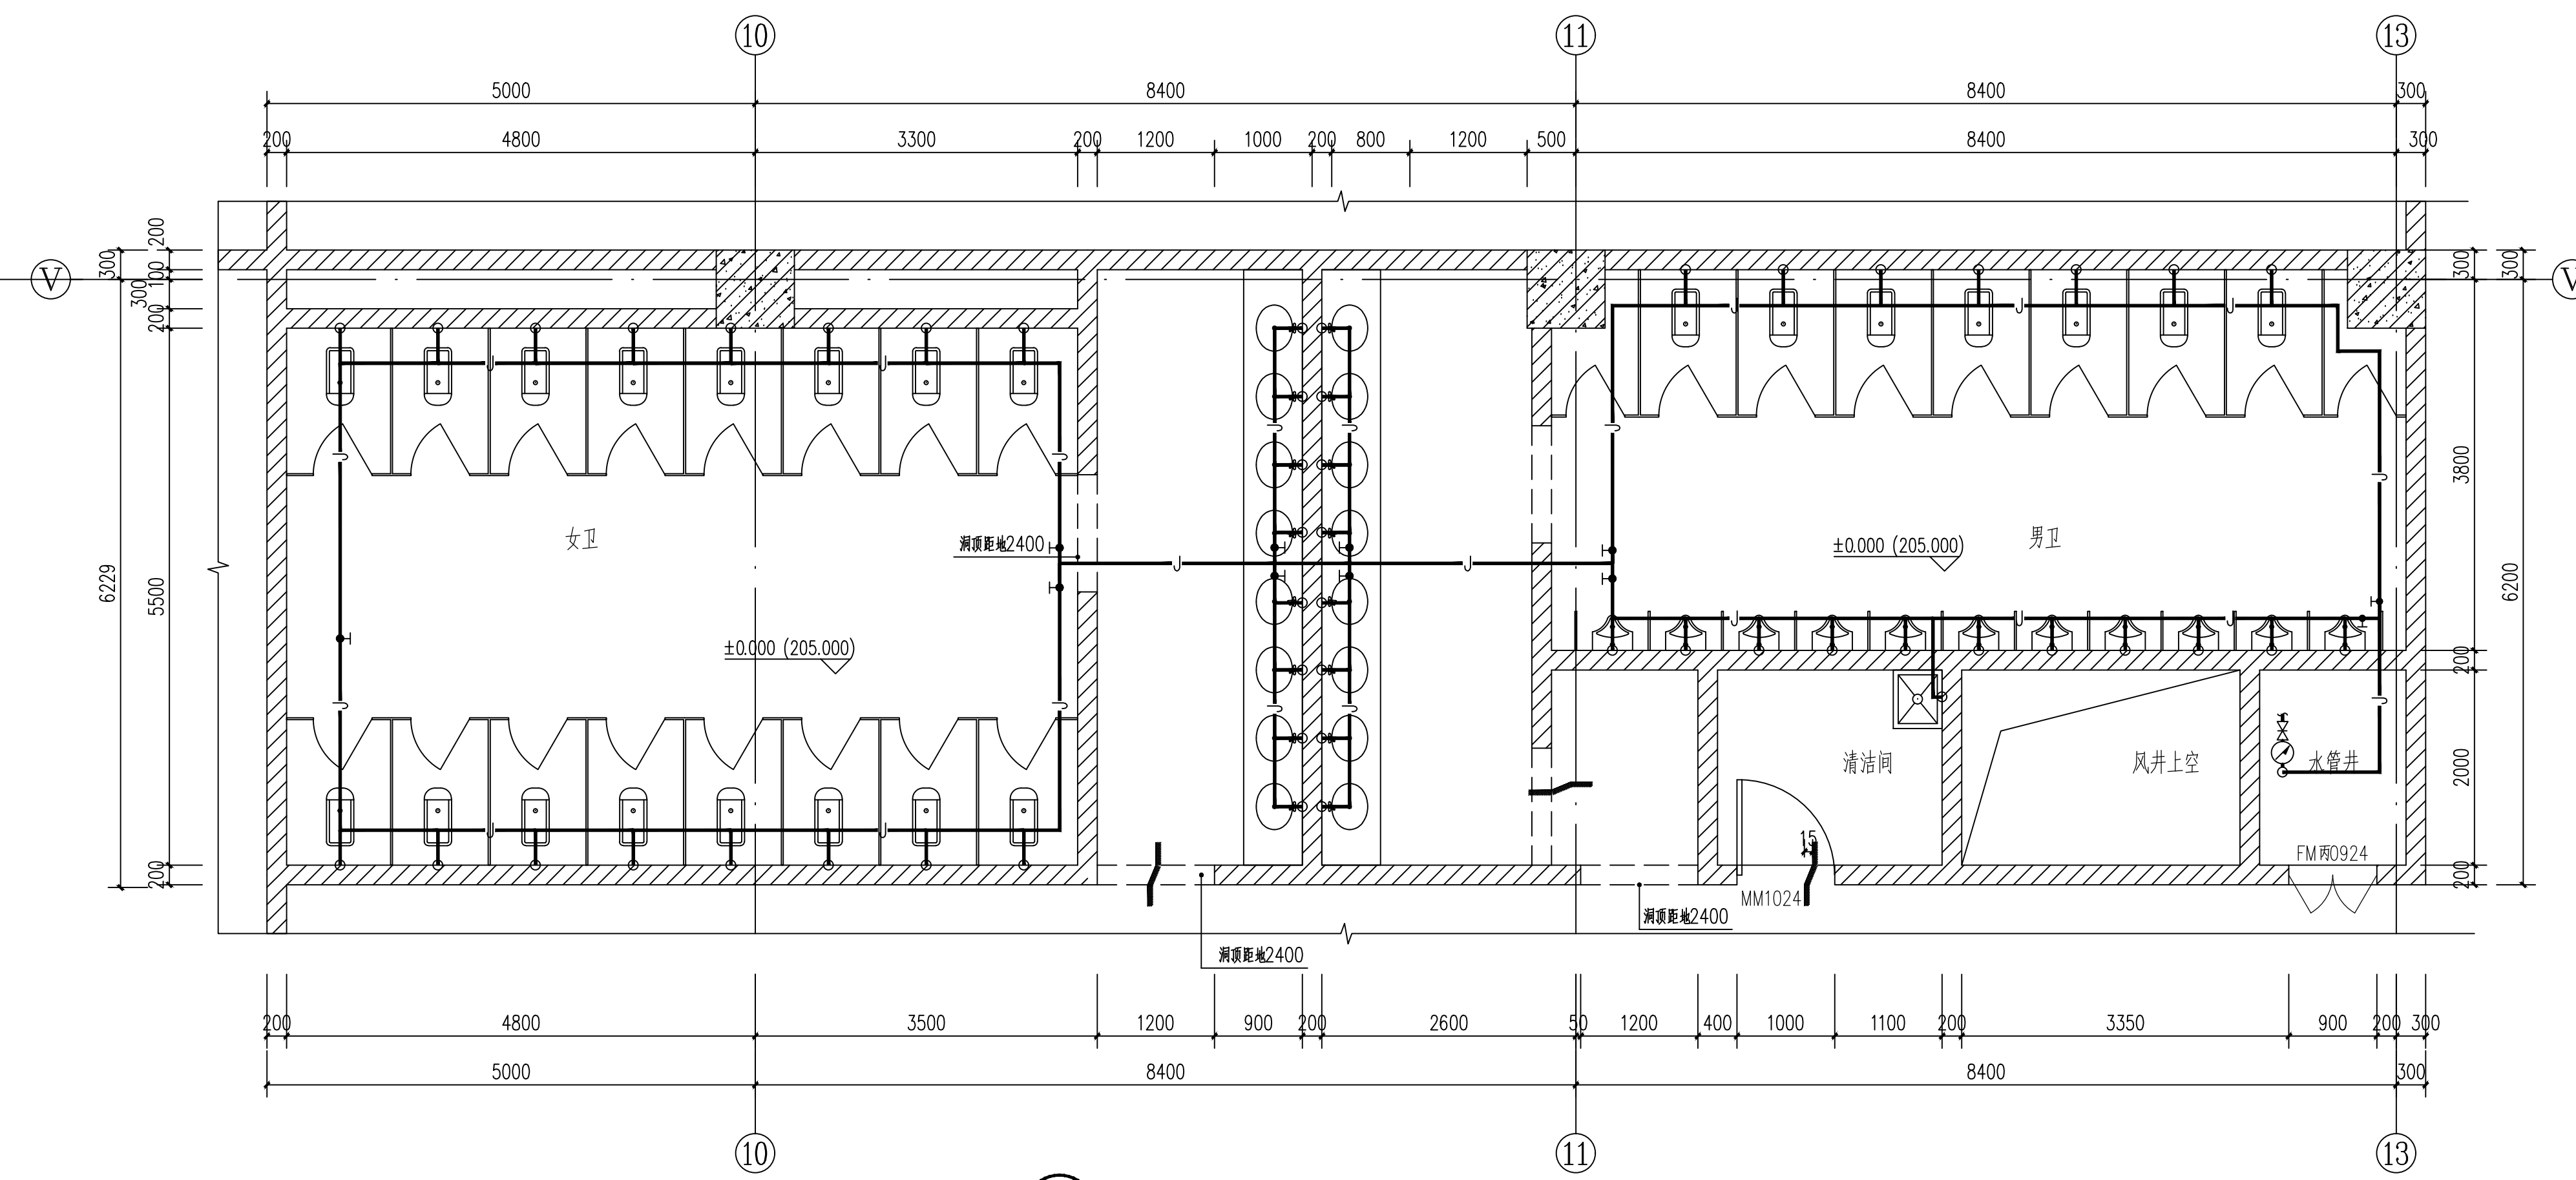



① WSJ1详图 1:50

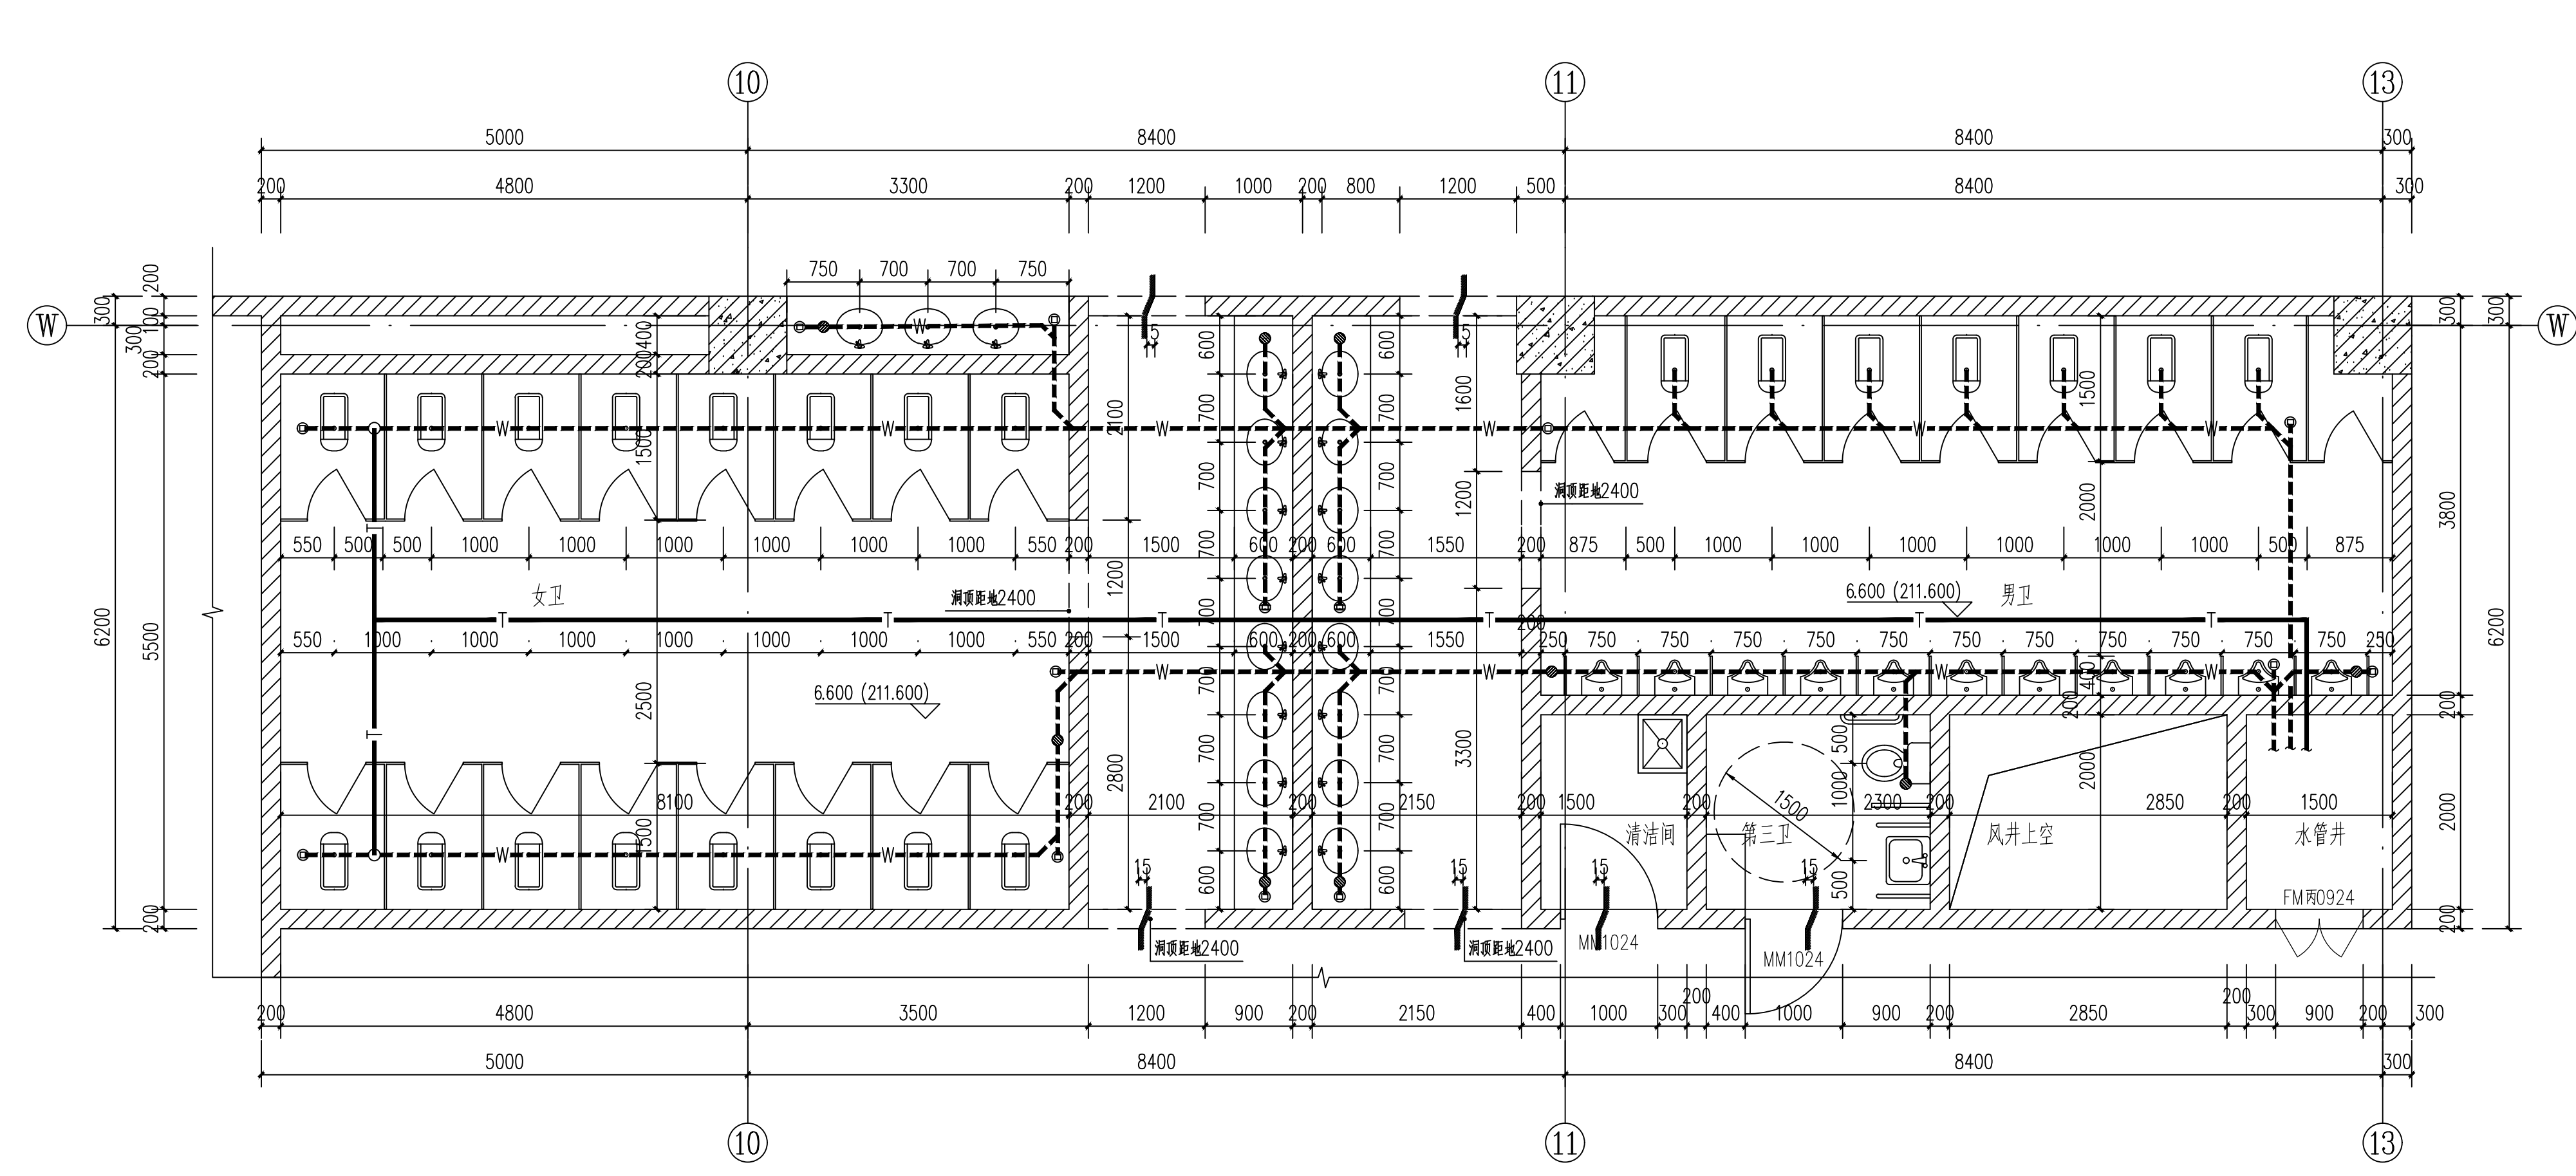


⑤ WSJ5详图 1:50

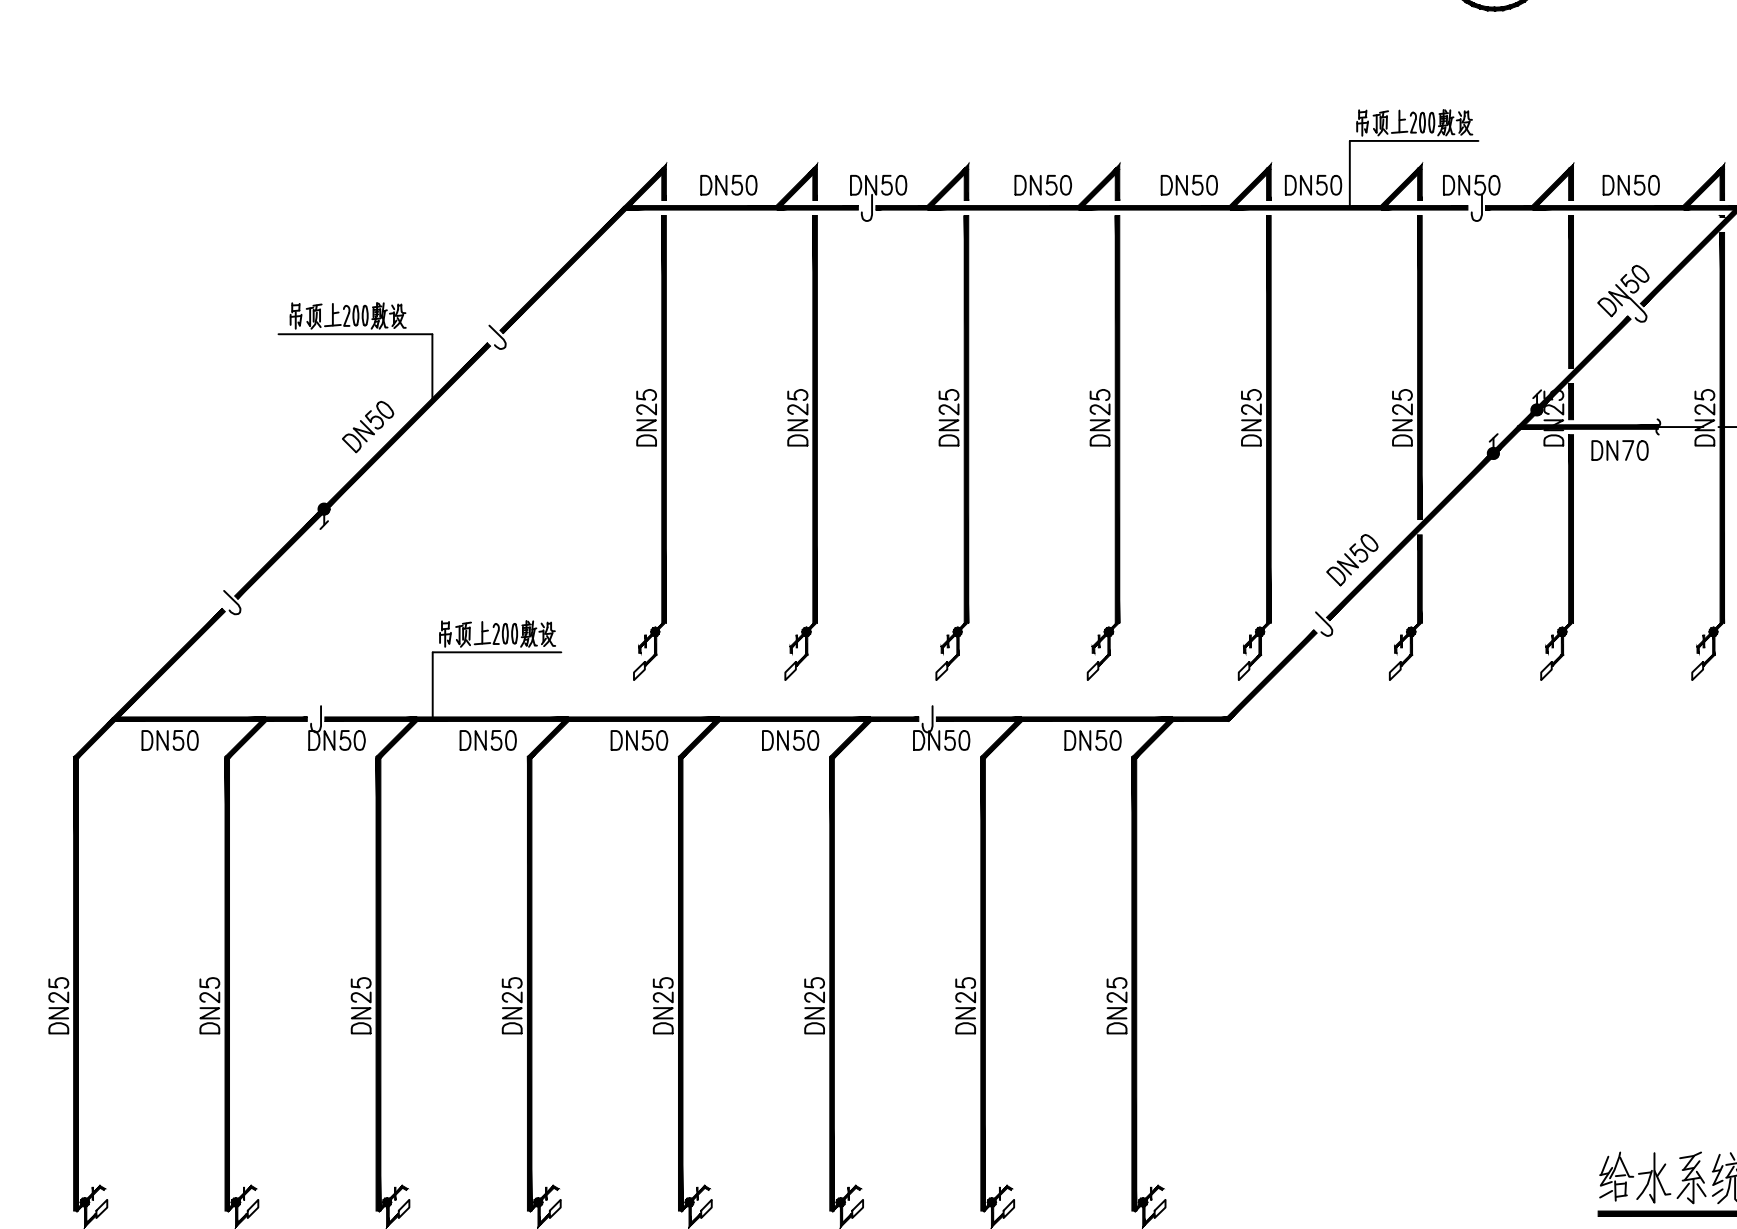


给水系统图 1

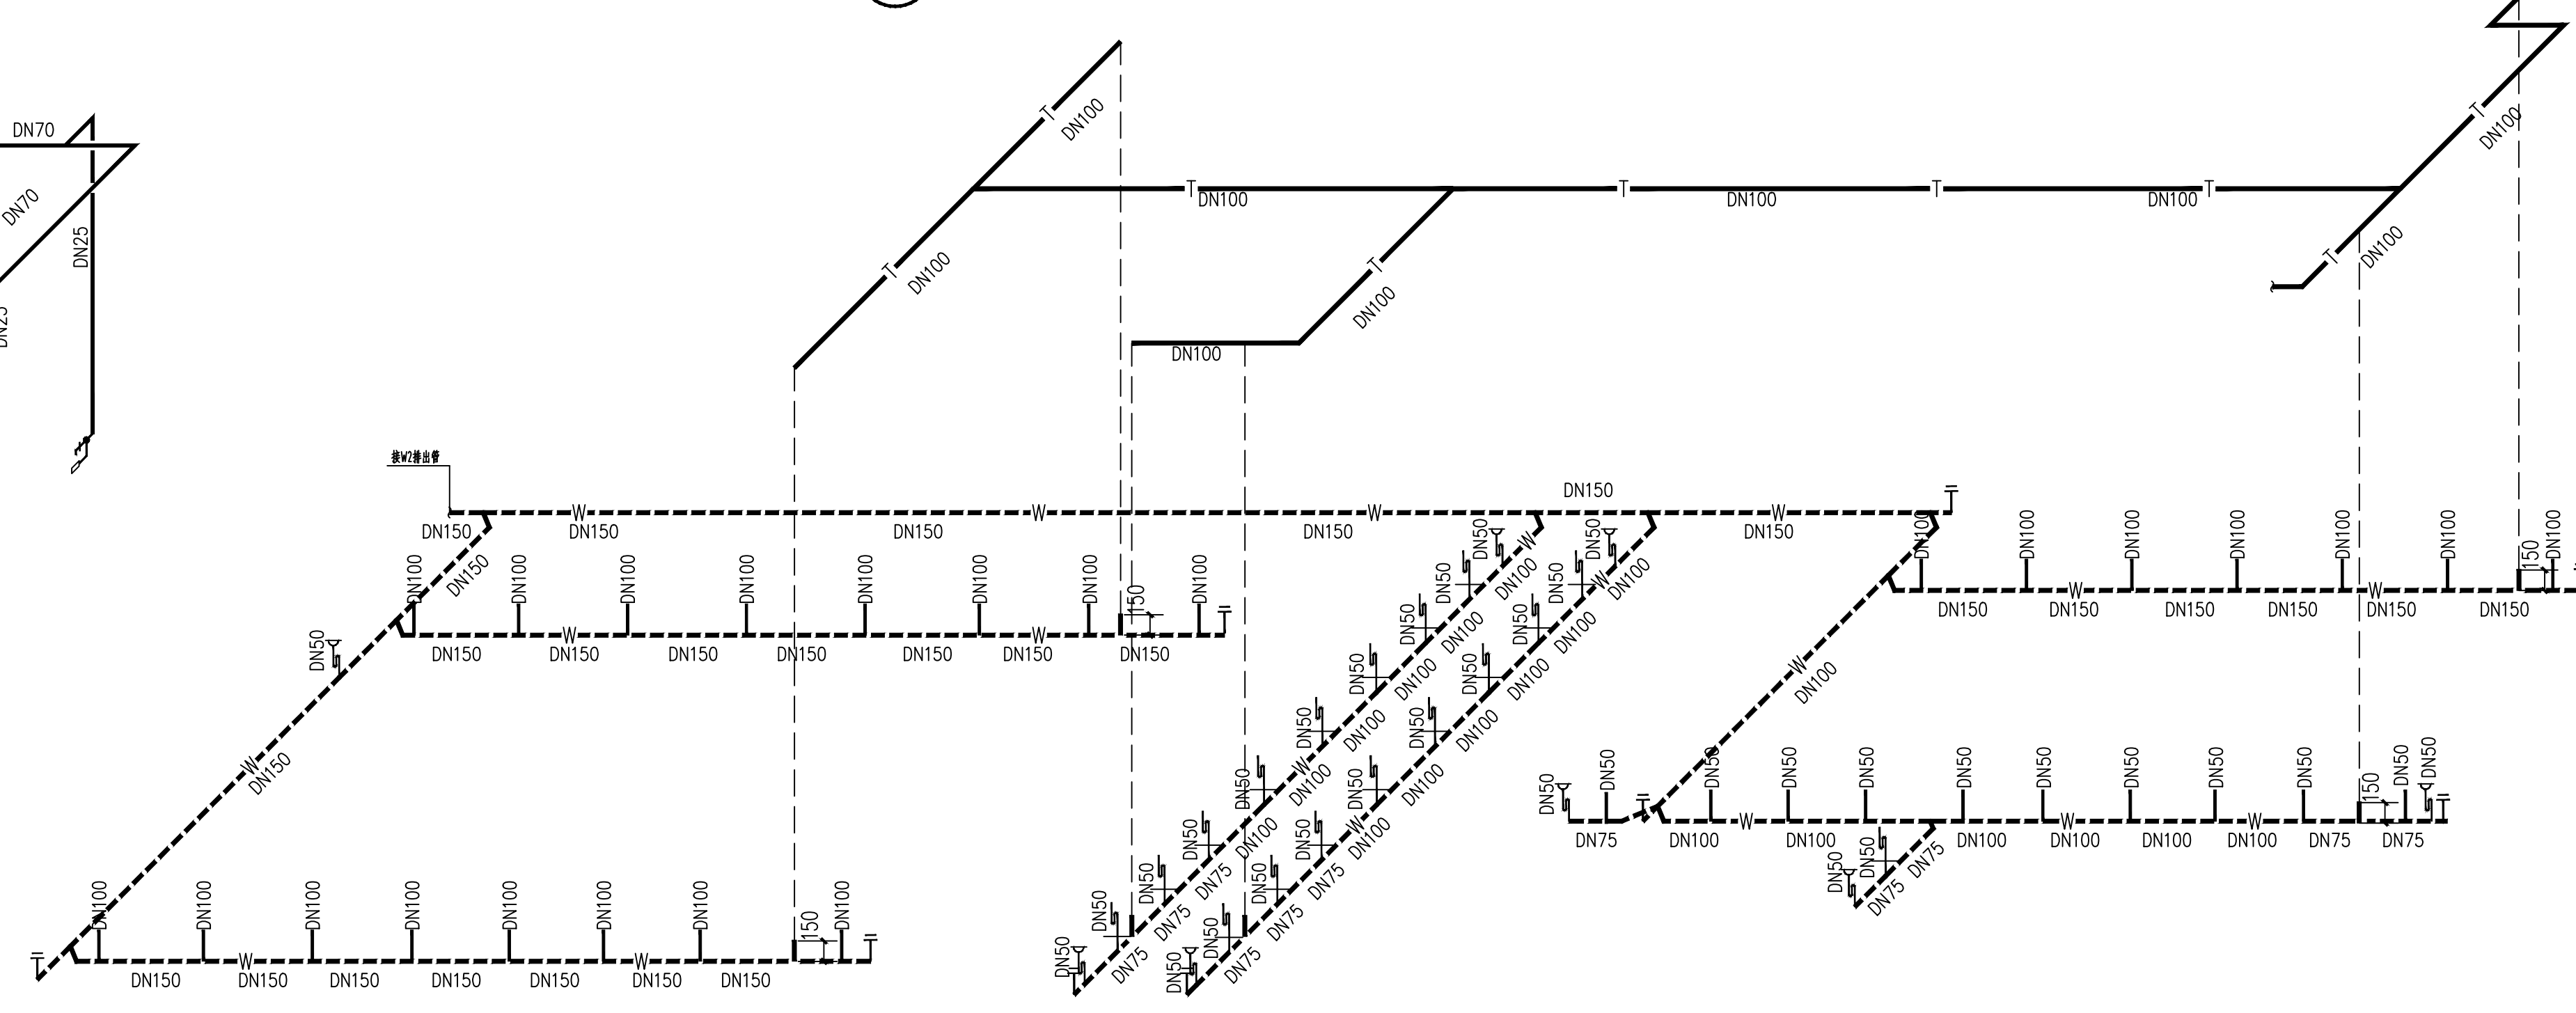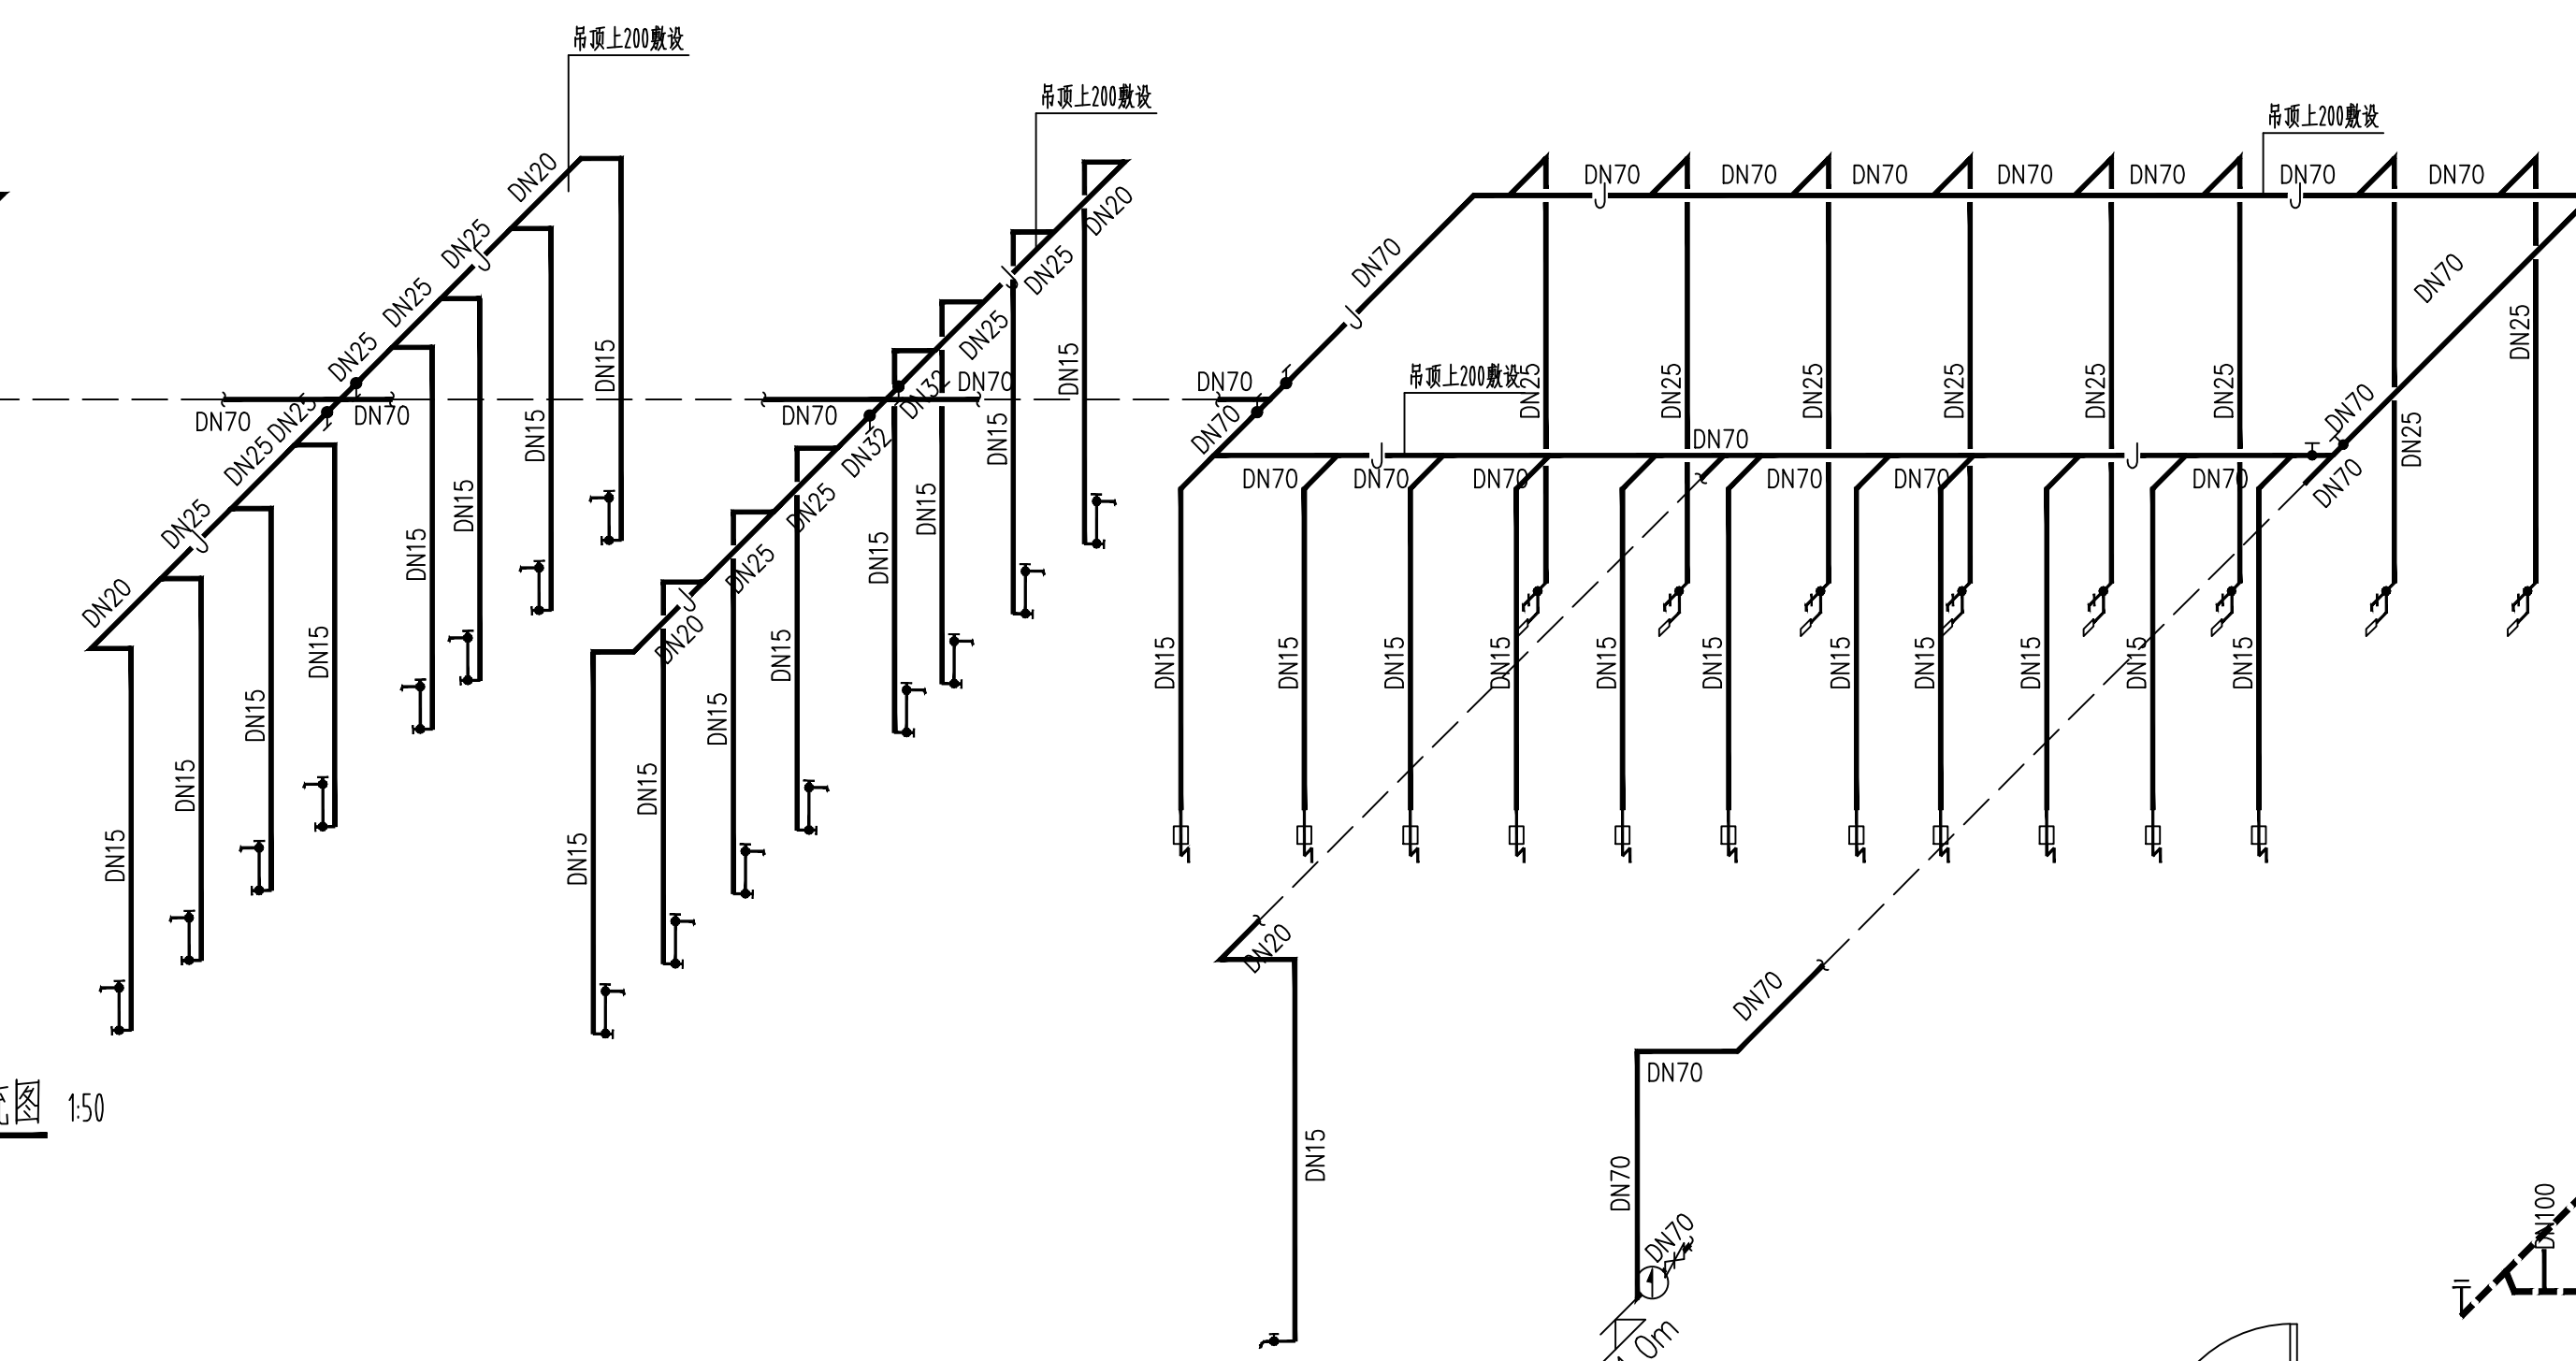


排水系统图 15

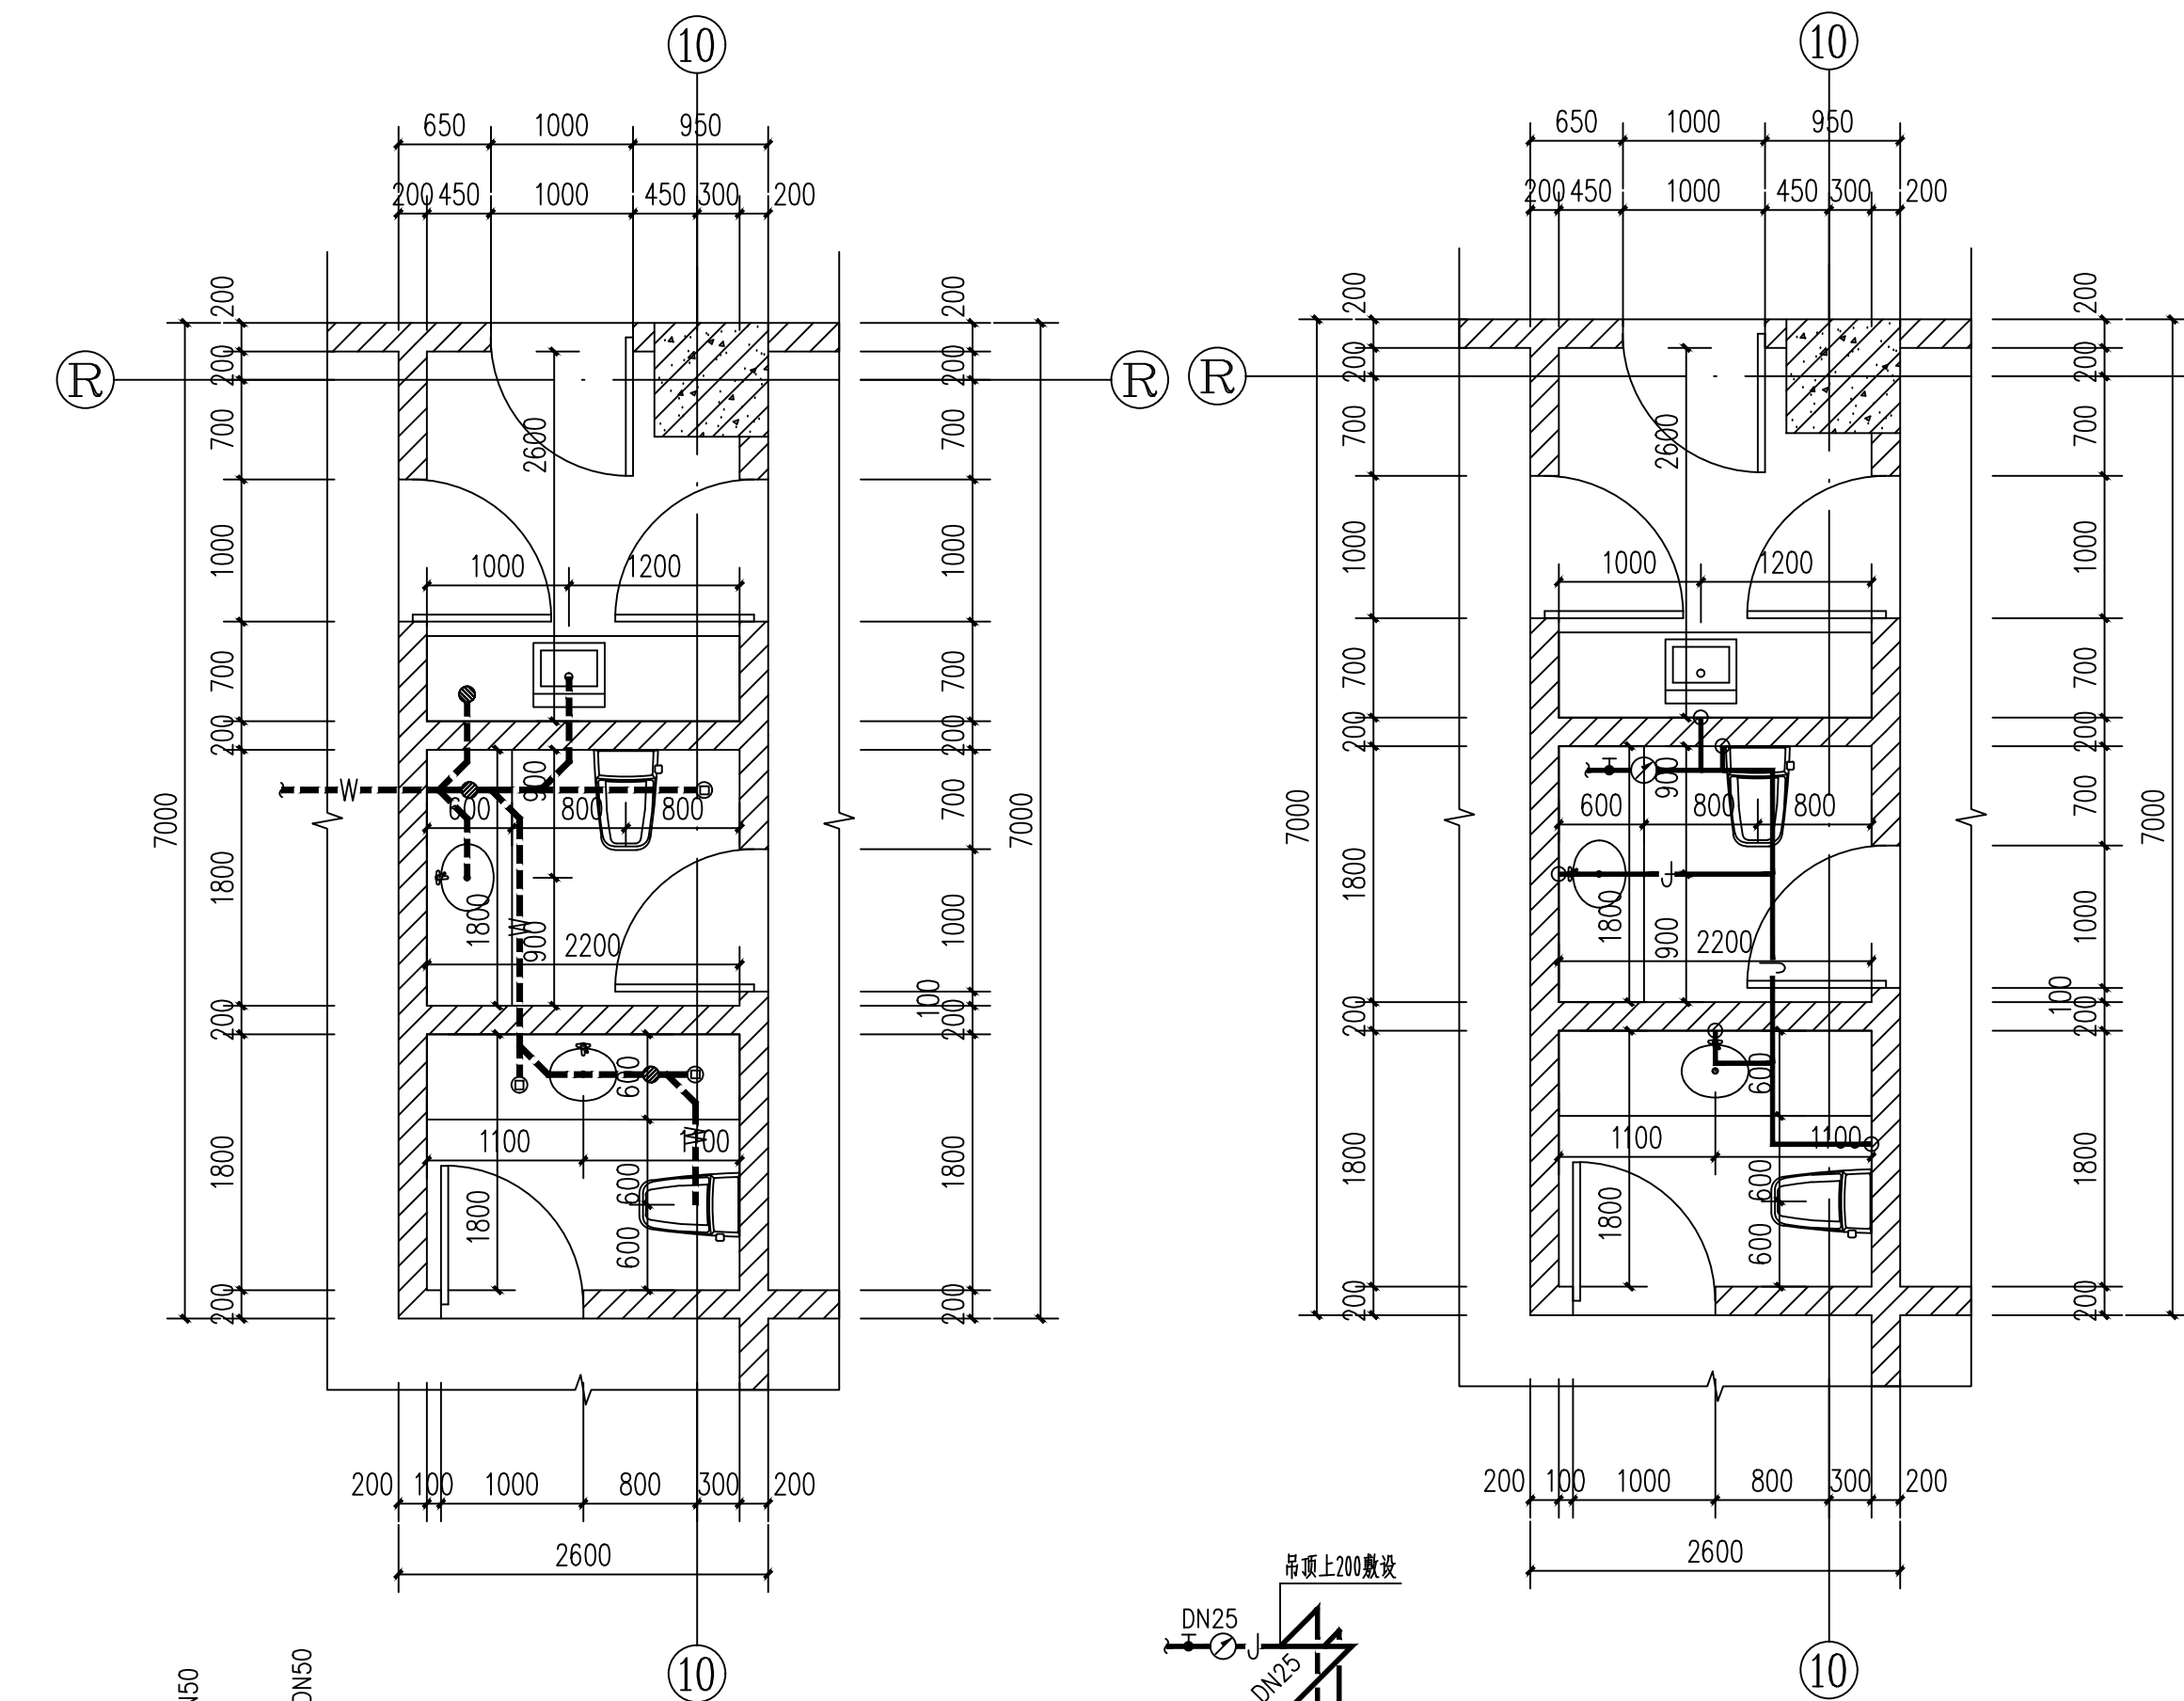


② WSJ2详图 1:50

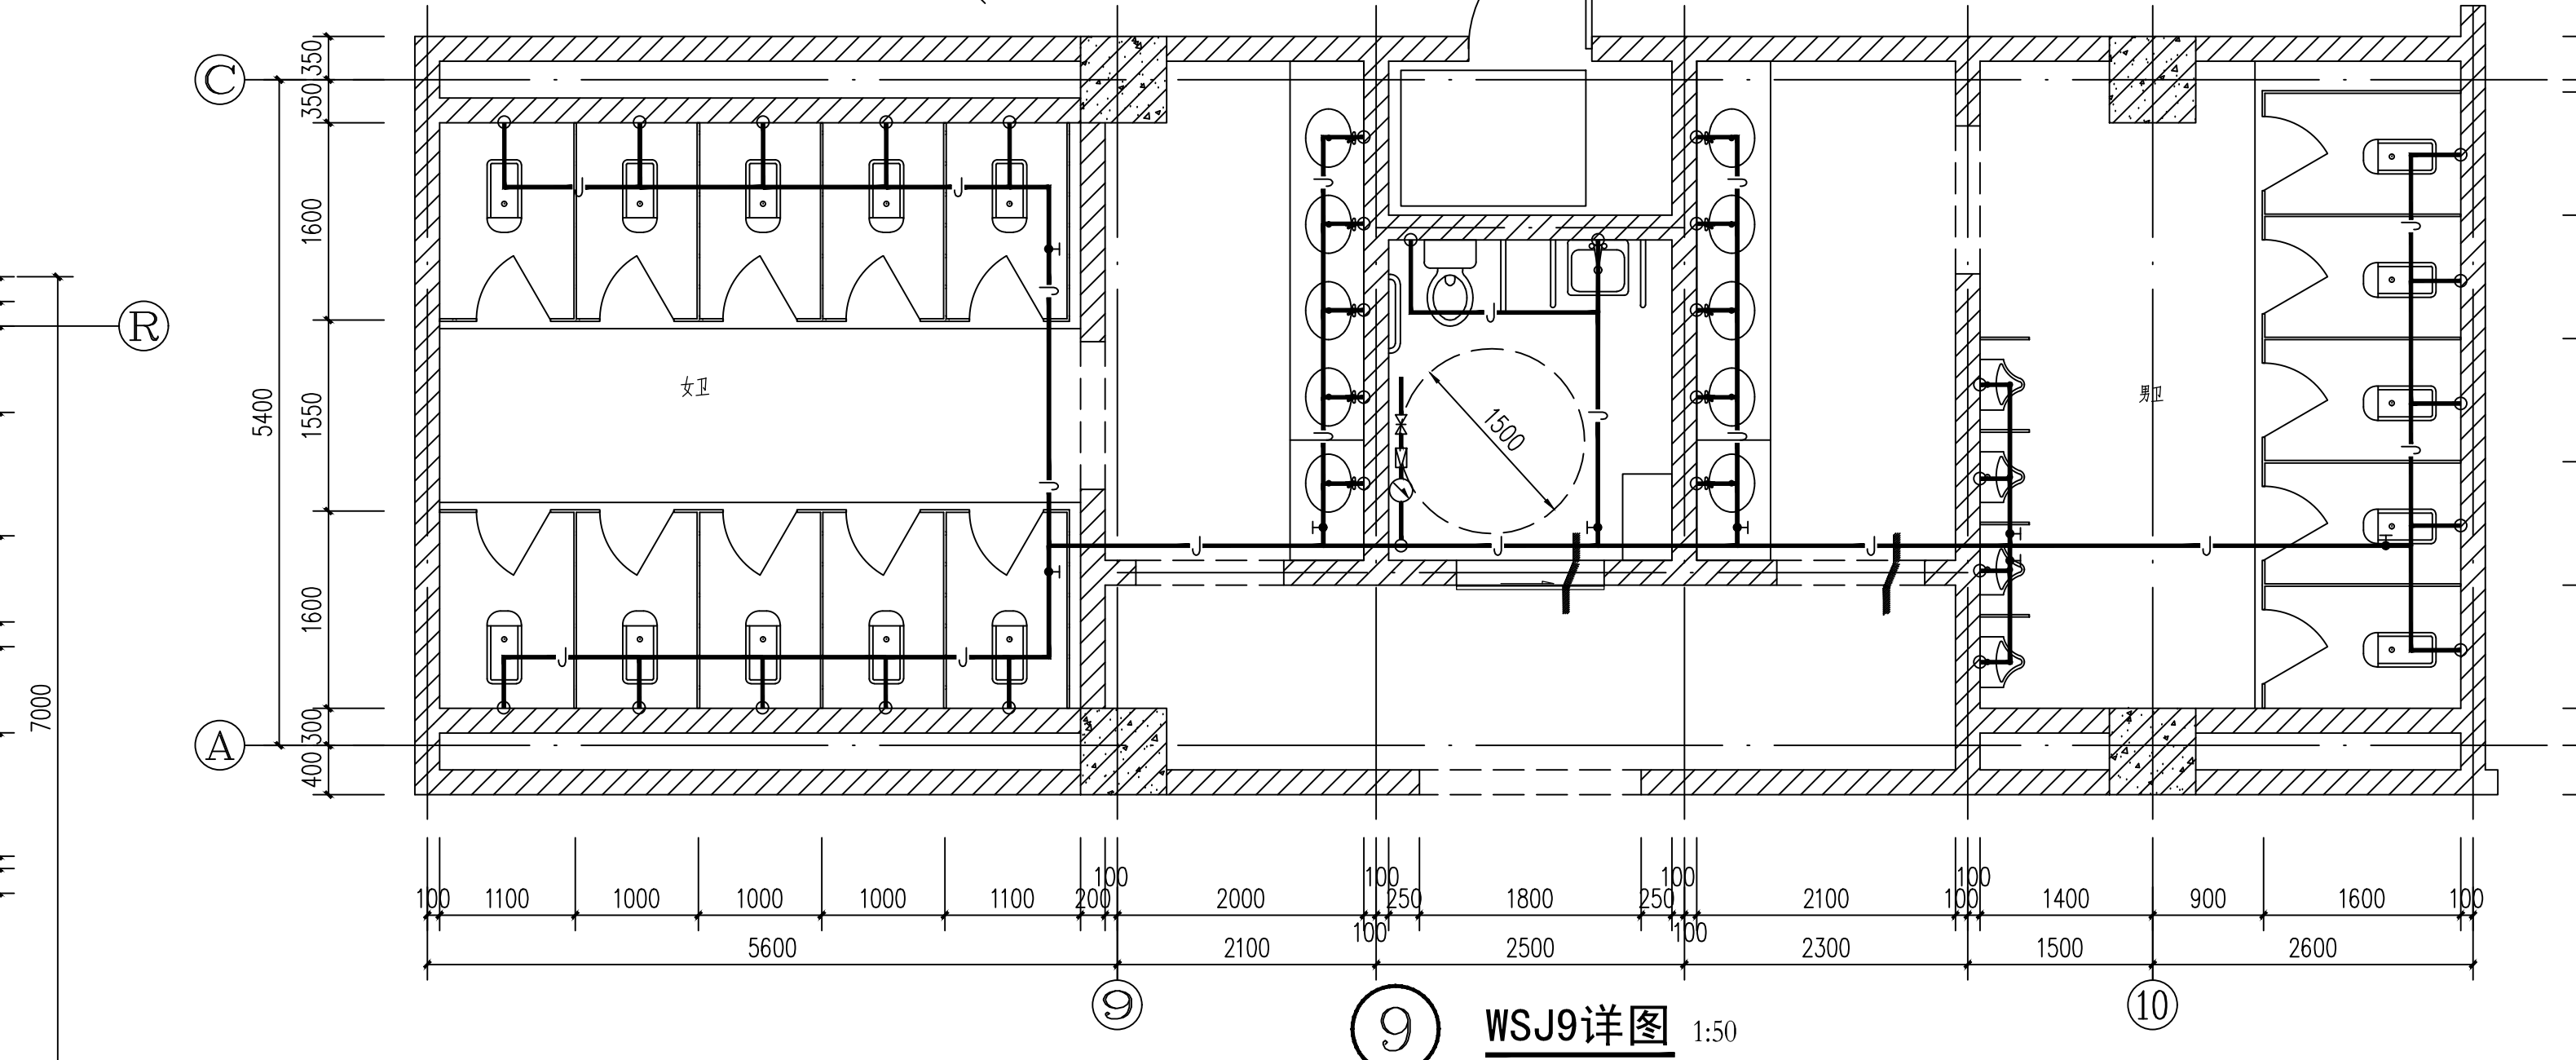


⑨ WSJ9详图 1:50

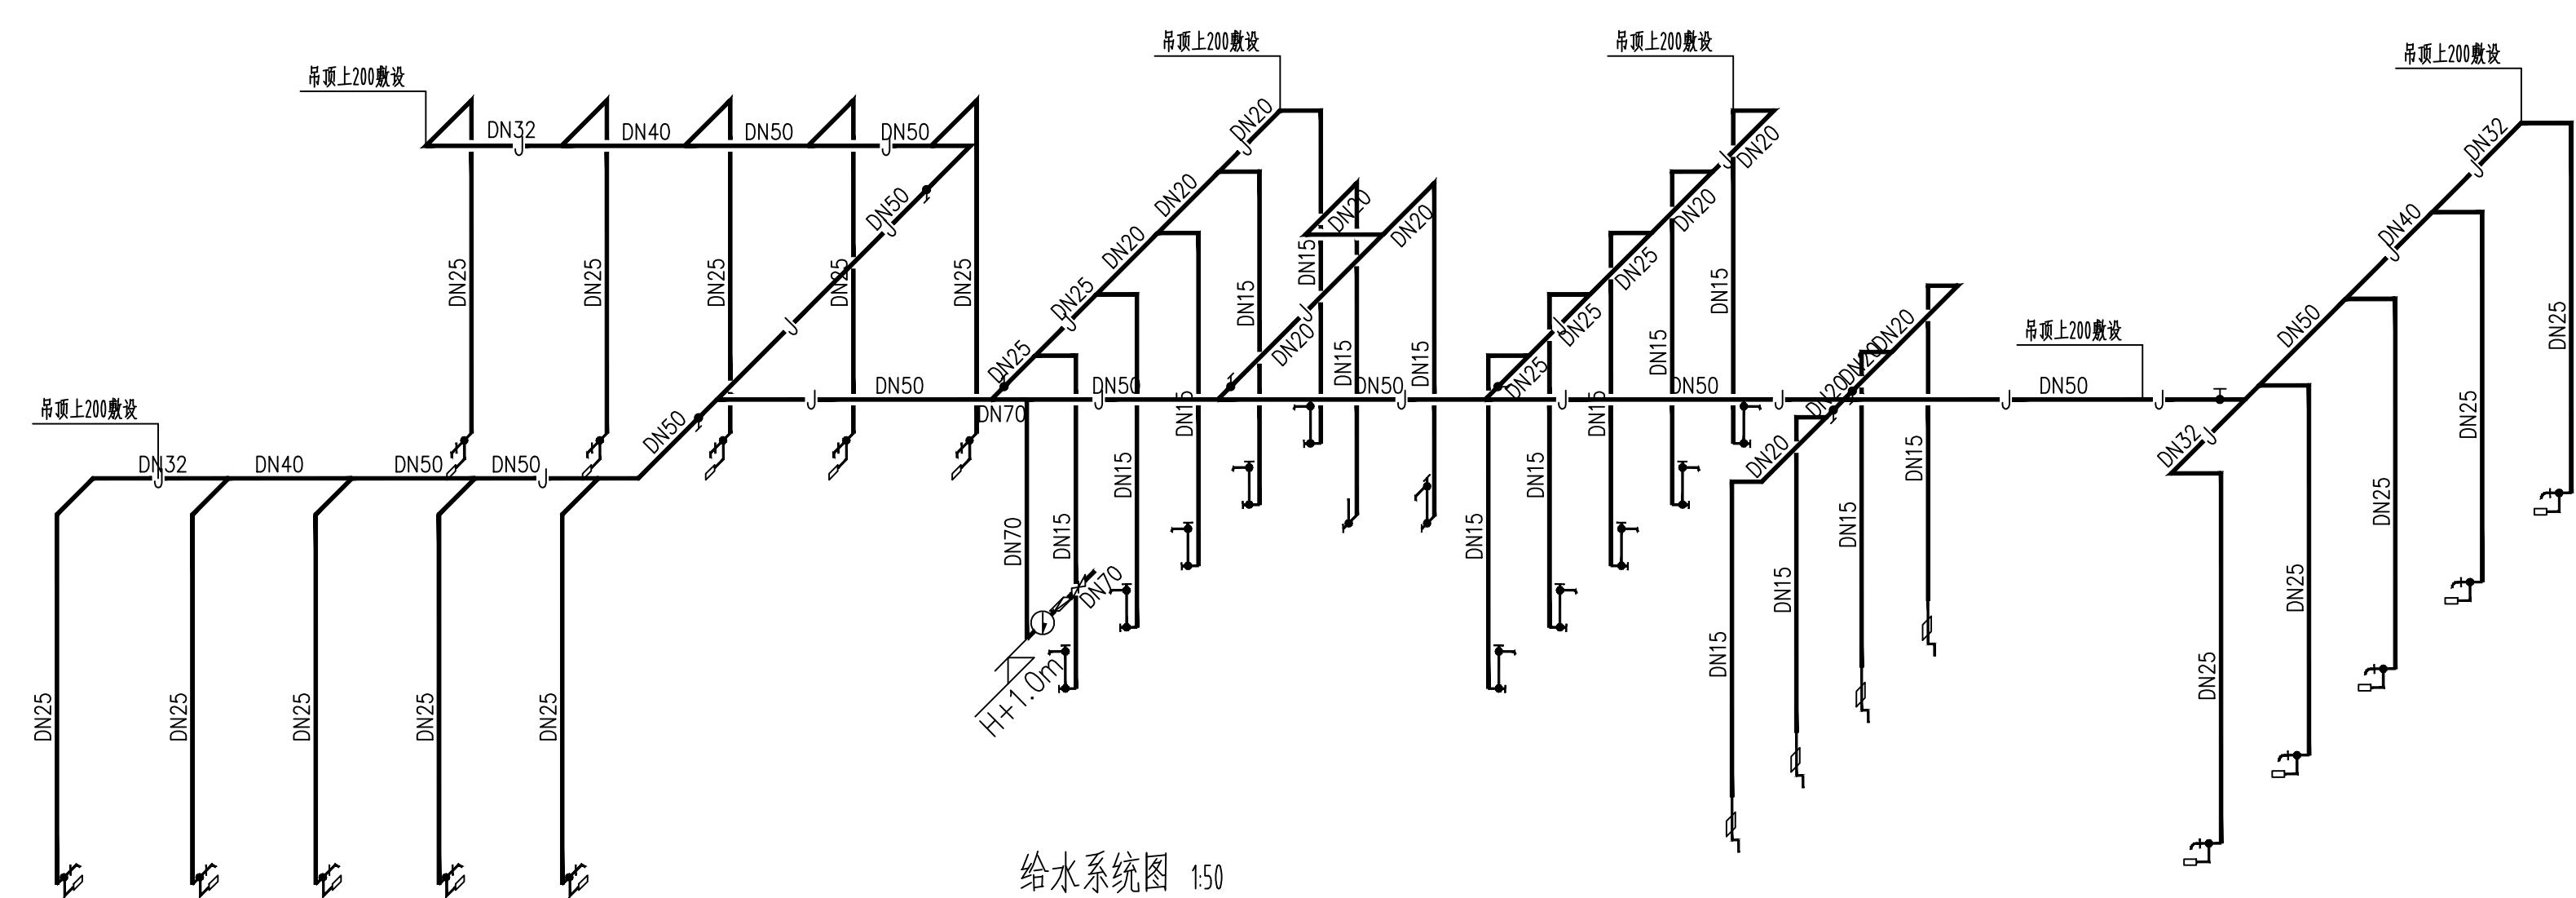

给水系统图 15

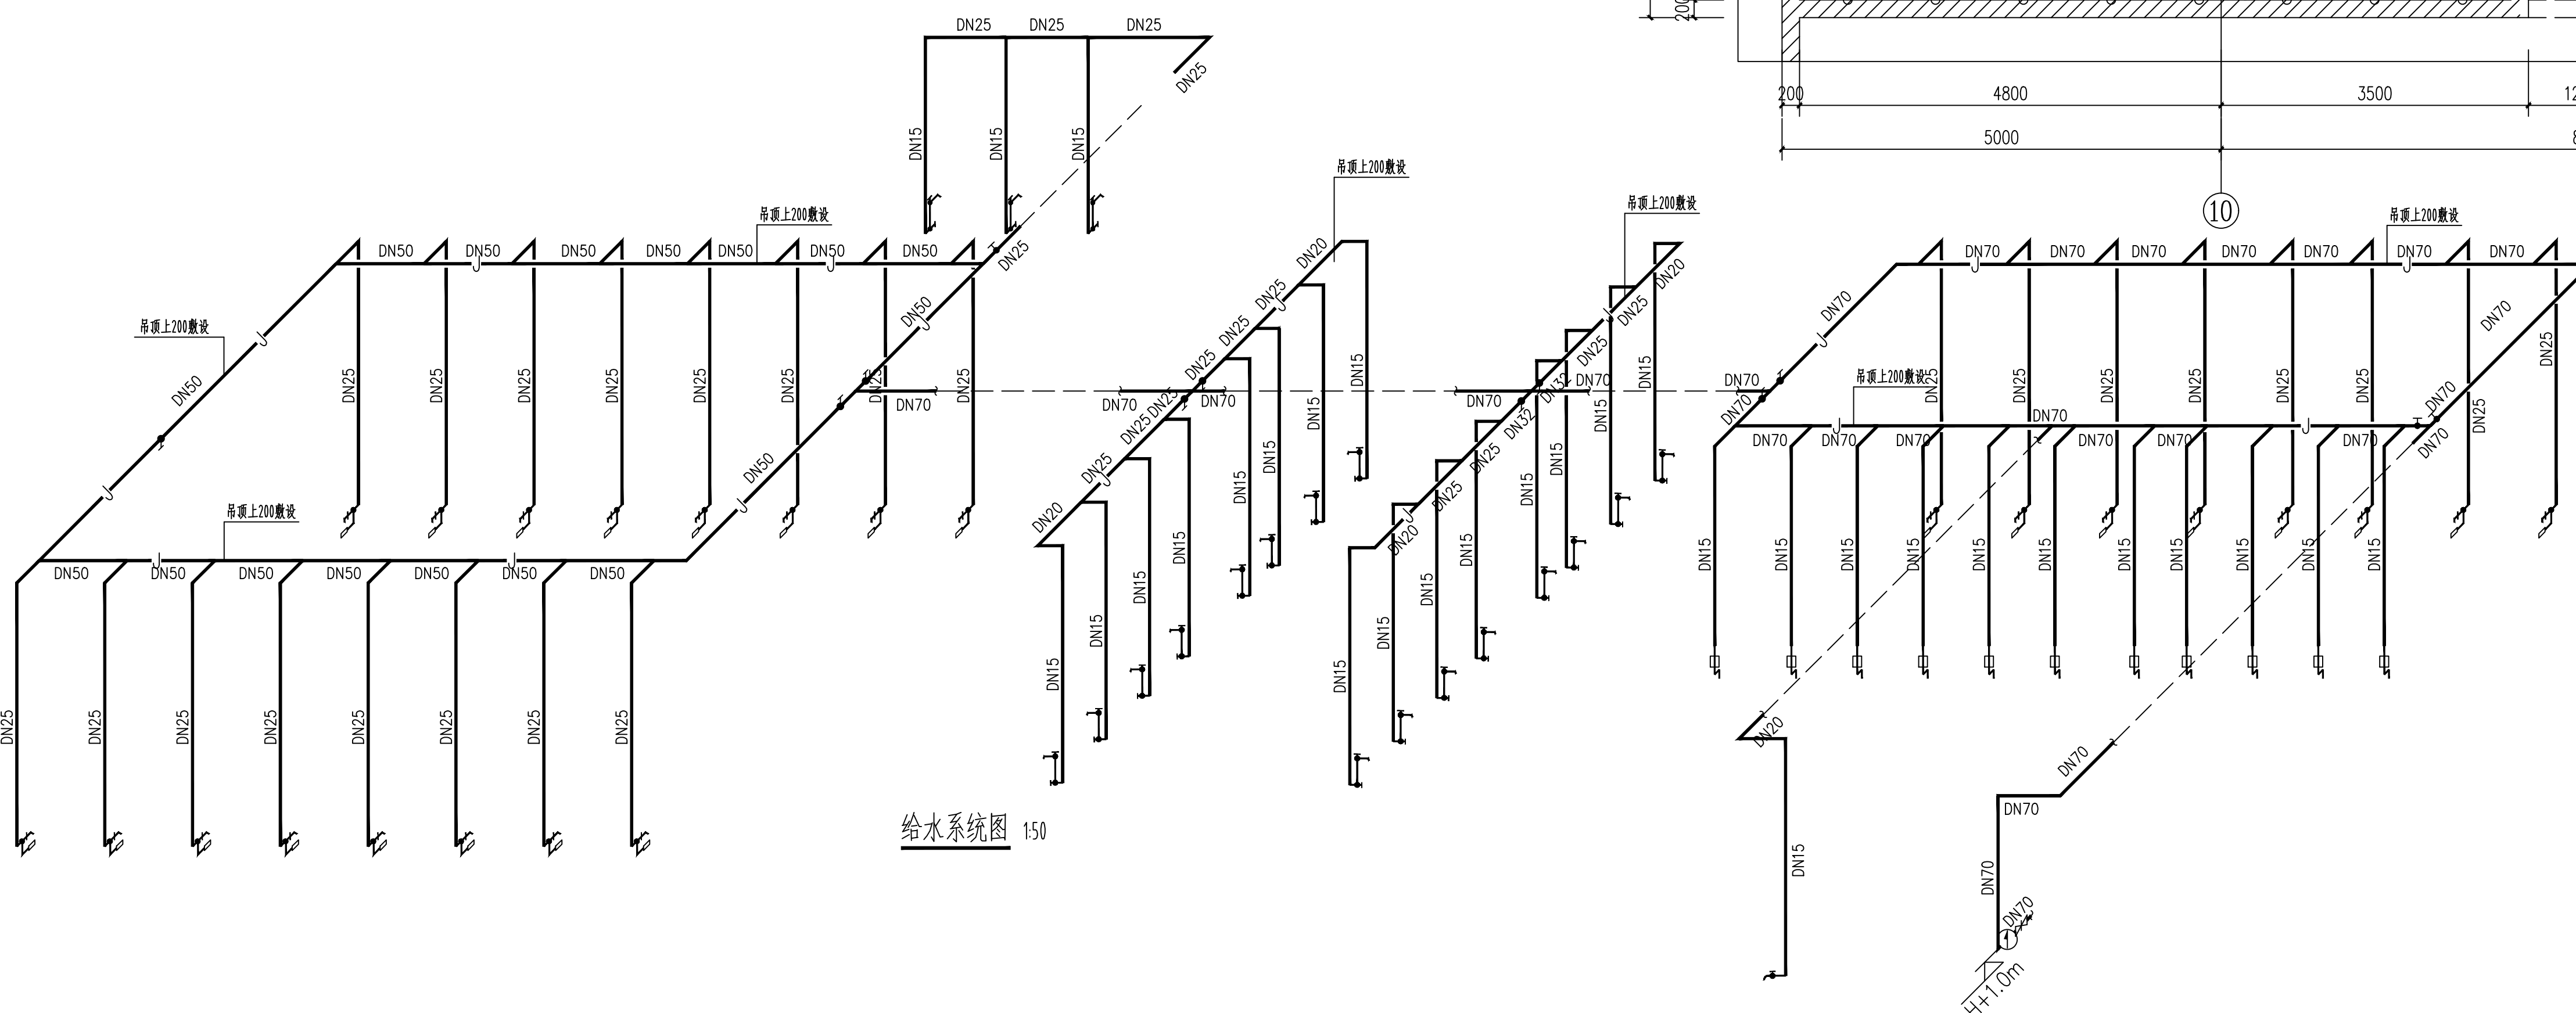

给水系统图 15

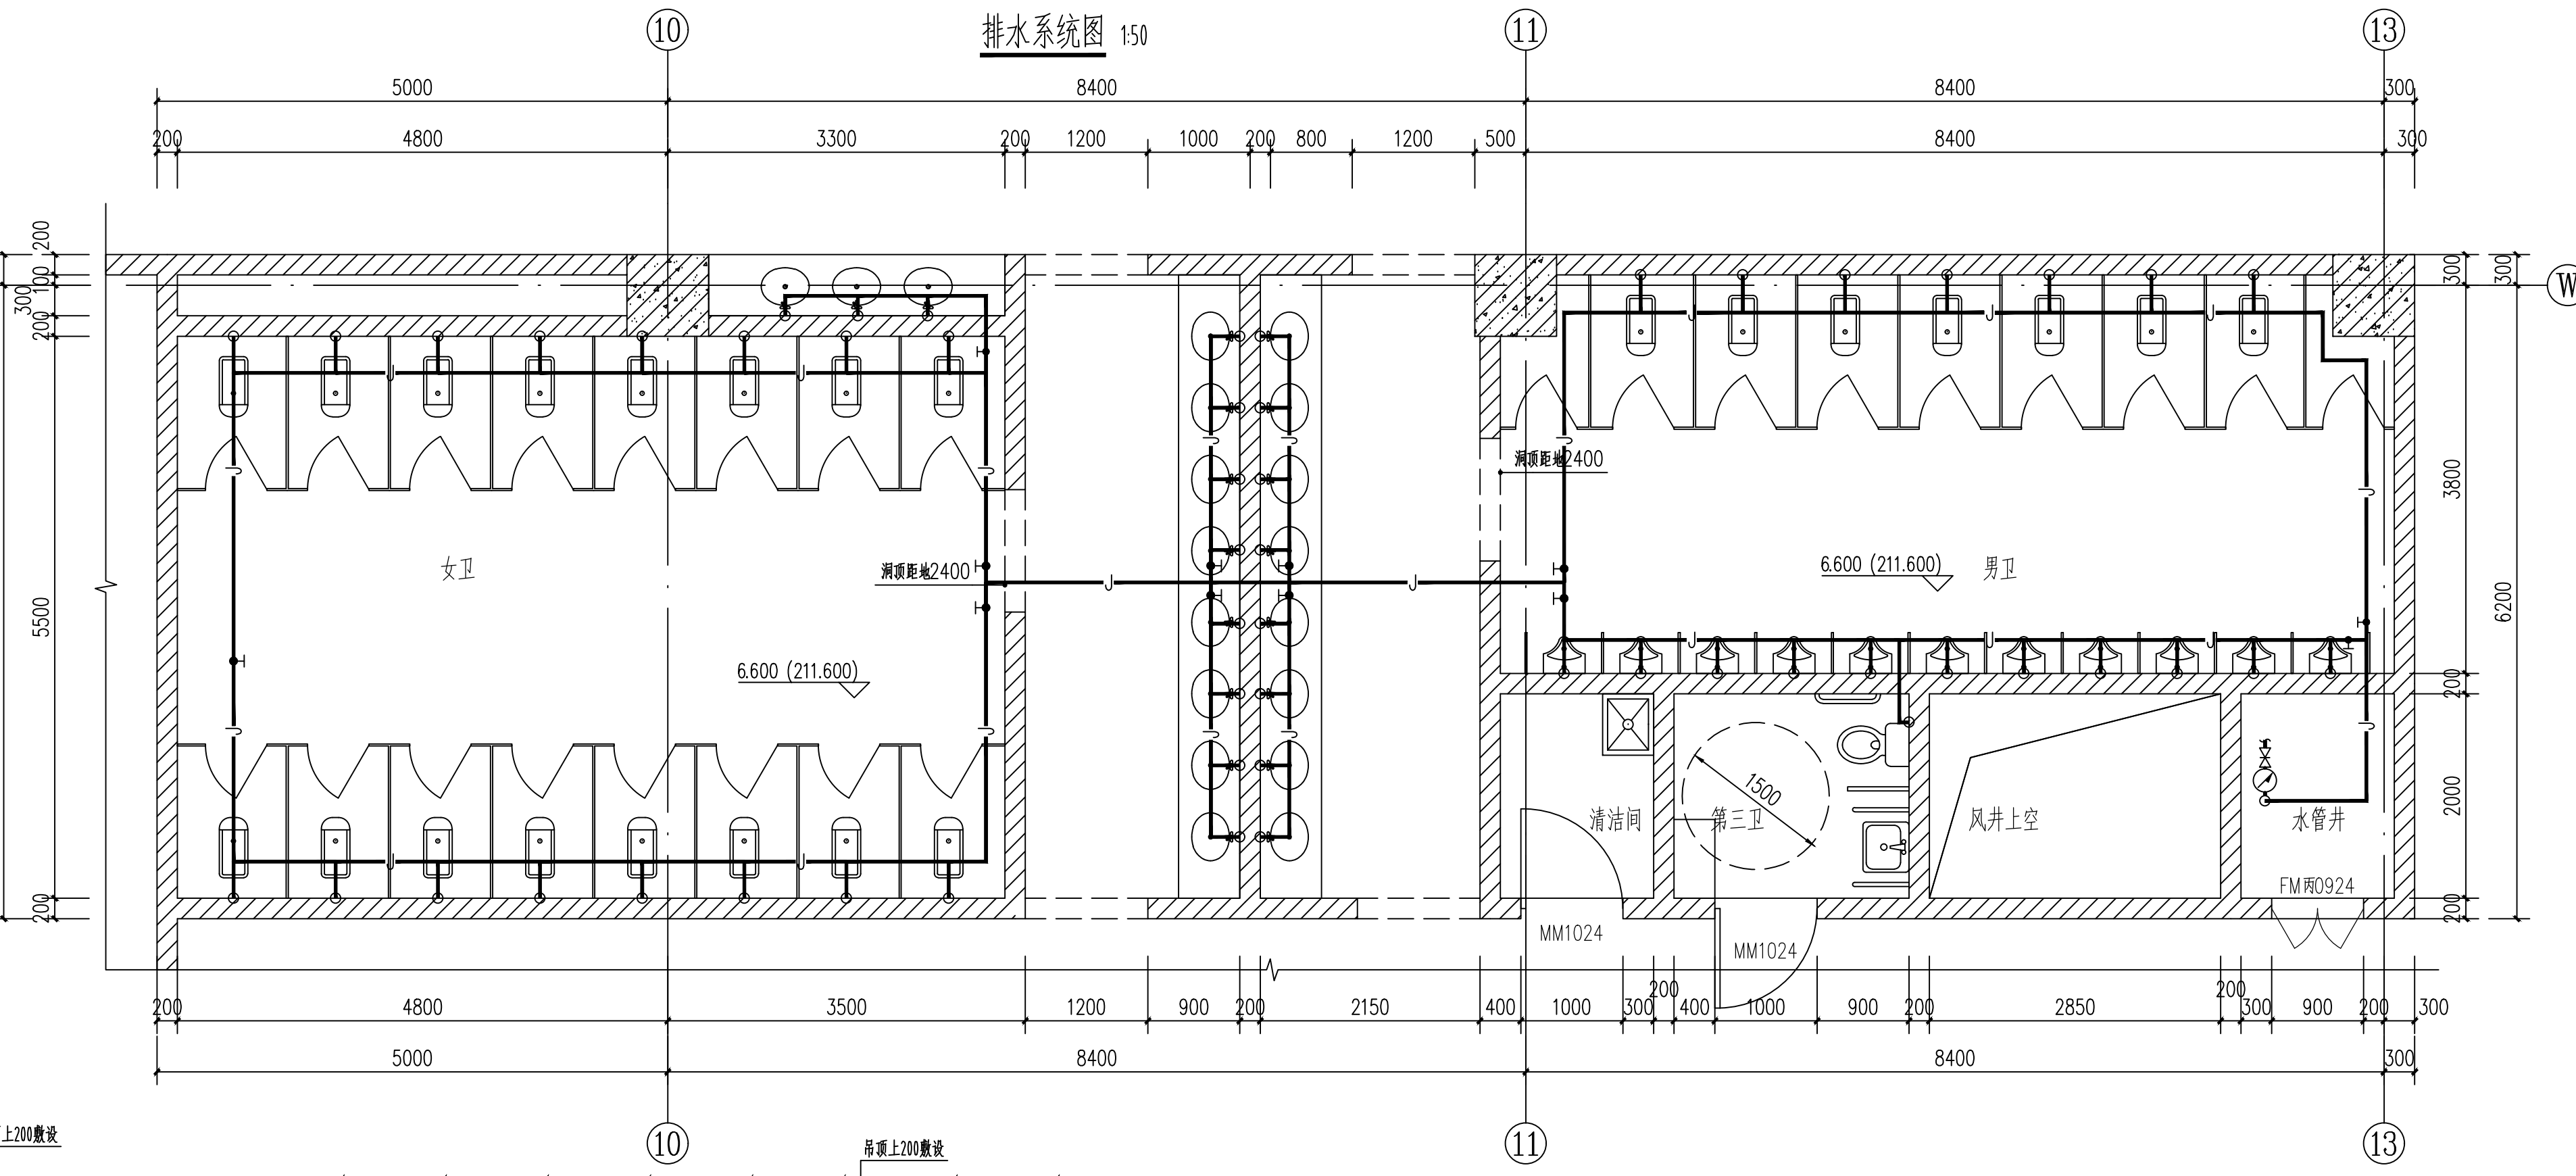

WSJ5详图 1:50

卫生器具	卫生器具名称	卫生器具规格	排水卫生器具	卫生器具	图例号
洗脸盆	洗脸盆	DN15	DN50	—	99S304—P37
浴盆	浴盆	Fa 1.15	DN15	—	99S304—P12
坐便器	坐便器	Fa 1.15	DN15	DN100	—
蹲便器	蹲便器	Fa 1.05 (高)	DN25	DN100	99S304—P83
小便器	小便器 (高)	Fa 0.85	DN25	DN100	99S304—P88
热水龙头	热水龙头	Fa 1.20	DN20	—	—
水龙头	水龙头	Fa 1.10	DN15	DN50	99S304—P20
小便器	小便器	Fa 1.30	DN15	DN50	99S304—P99
—	—	—	DN50	—	—

注：1. 本表中“DN”表示卫生器具所在排水管道规格高度；
 2. 大、小便器、小便器排水器具名称等名称；
 3. 总高度是指器具至卫生洁具安装高度至卫生洁具中心；
 4. 卫生器具名称与规格不一致时，以图例为准。

注: 1、本表中的“F”表示卫生器具所在地坪完成面高度
2、大便器、小便器排水器具自带存水弯
3、洁具预留洞需与甲方设备定货核准后方可进行;
4、系统及平面与详图不一致时以详图为准。