



中国水电设计研究院有限公司
CHINA WATER & ELECTRIC DESIGN RESEARCH INSTITUTE CO., LTD.
设计证书编号: A191036263

各参事在
CONSTRUCTION

项目负责人
PROJECT LEADER
设计人
DESIGNER
审核人
CHECKER
审核人
REVIEWER
审核人
REVIEWER

建设单位
CLIENT

泰安博物馆

设计号
PROJECT NO.

25-033

工程名称
PROJECT NAME

泰山博物馆建设项目工程总承包 (EPC)

工程名称
PROJECT NAME

泰山博物馆建设项目 (博物馆)

工程名称
PROJECT NAME

消防系统图 (一)

工程名称
PROJECT NAME

消防系统图 (一)

 

消防栓系统图 (一) 1:50

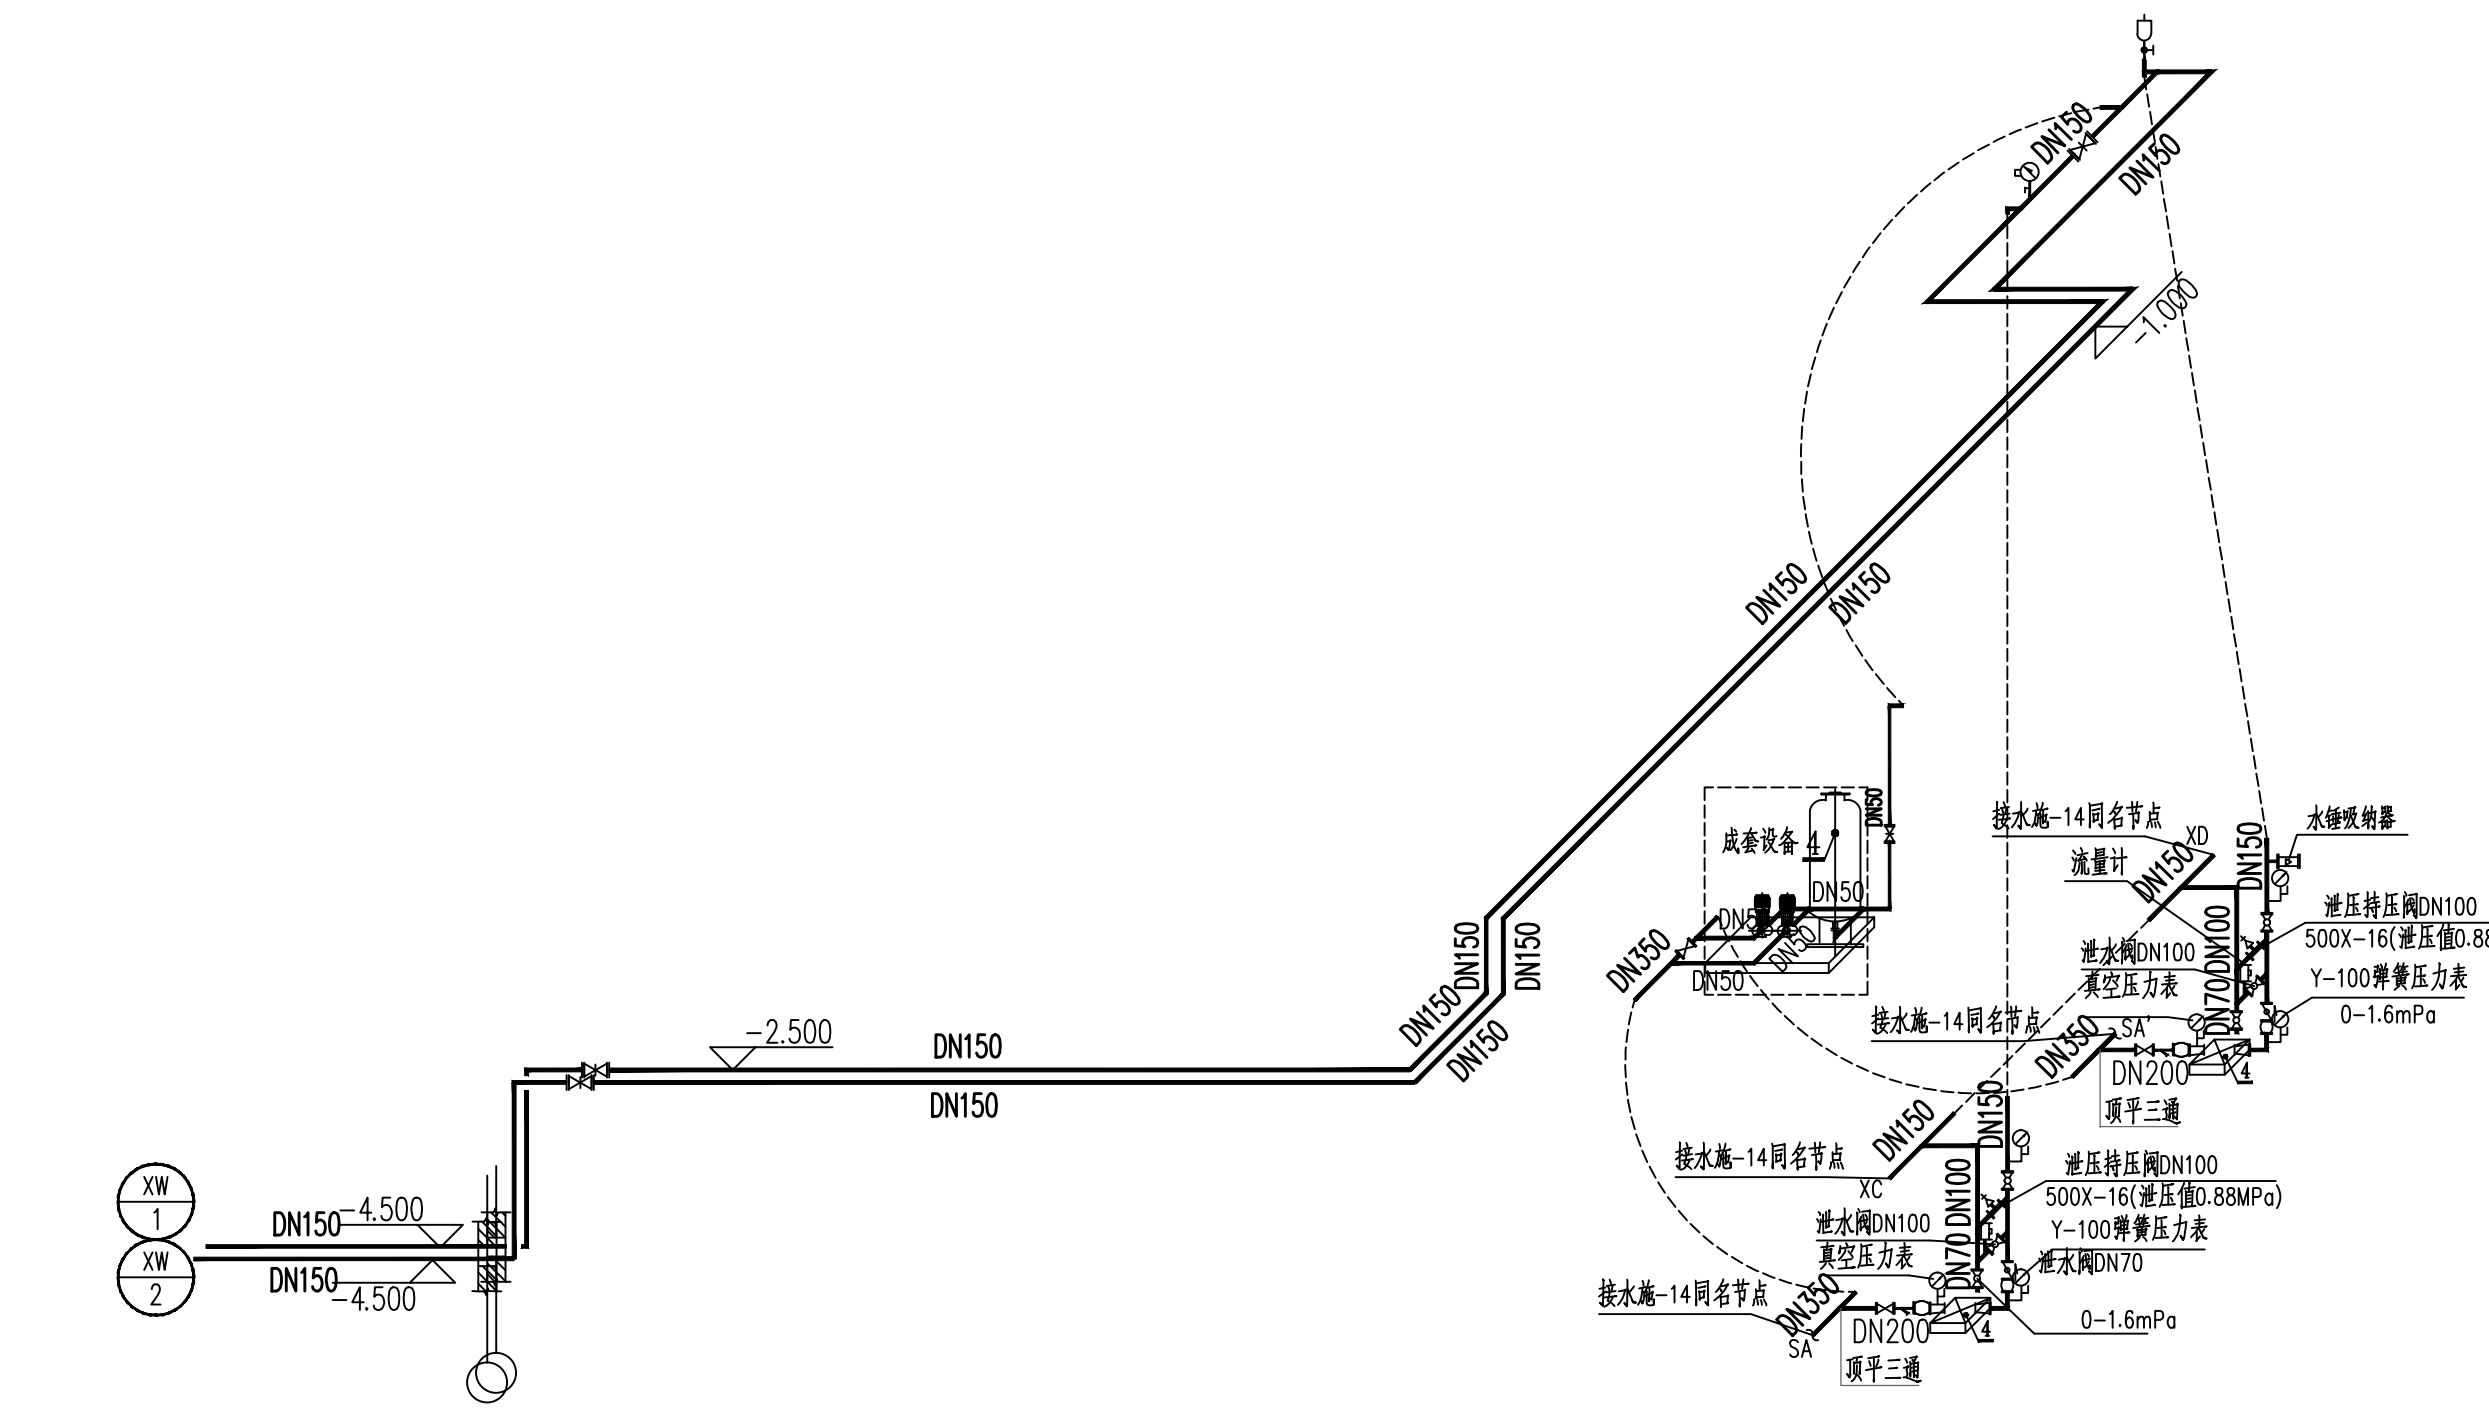

室外消防栓管道系统图 1:50