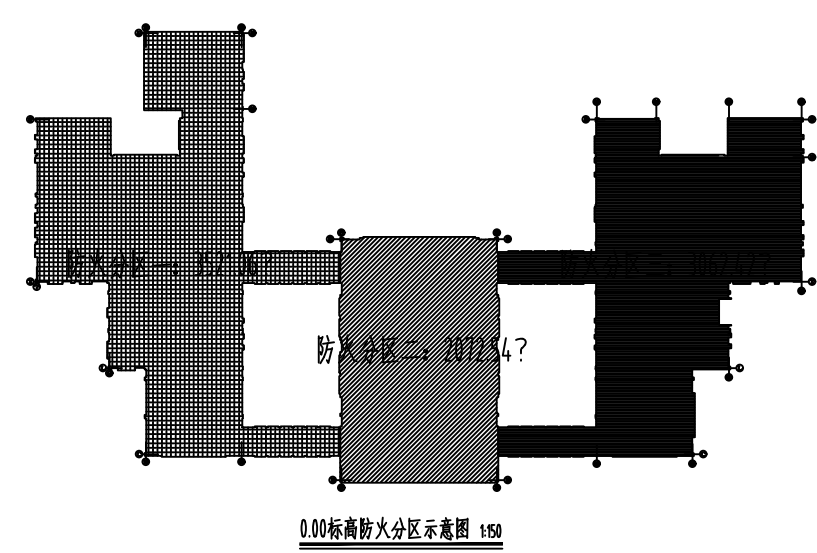
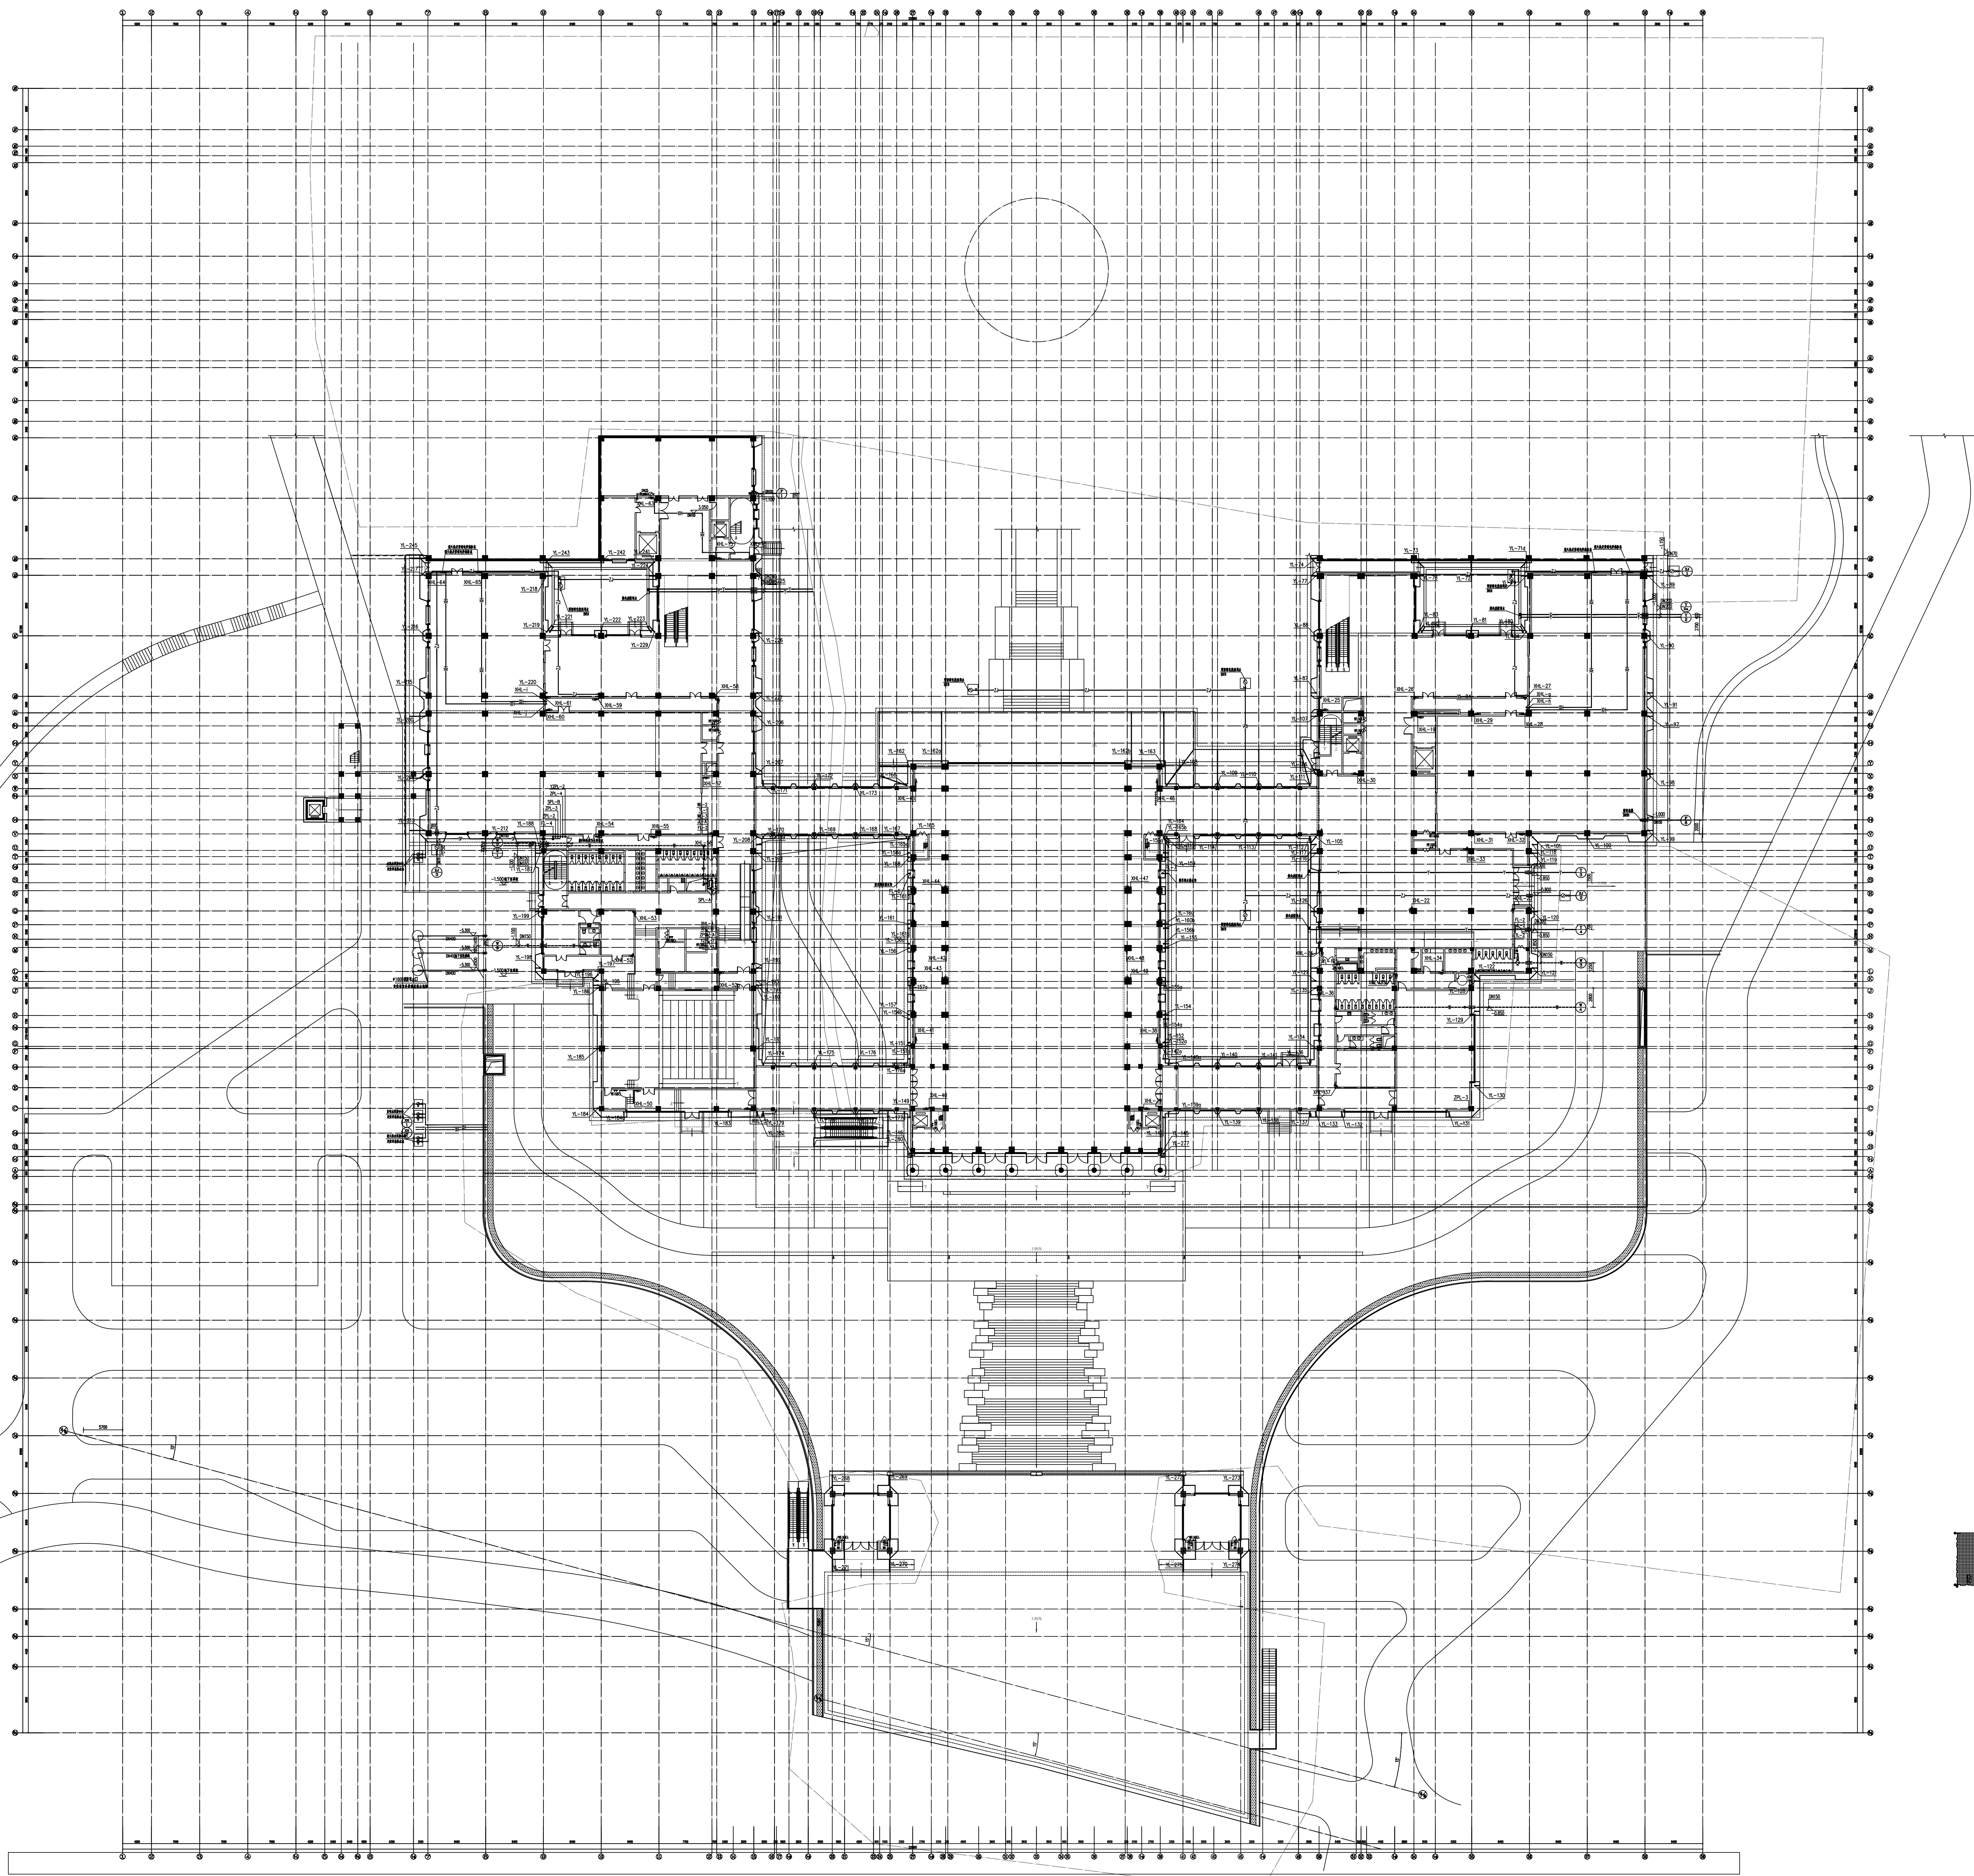


[illegible]

中国西北建筑设计研究院有限公司  
CHINA NORTHWEST BUILDING DESIGN RESEARCH INSTITUTE CO.,LTD  
设计证书编号: A161002630

合作單位:  
COOPERATION

注册执业人 REGISTERED PRACTITIONER	
注册证书号 REGISTERED CERTIFICATE NO.	
注册印章号 REGISTERED SIGNET NO.	
盖章 SEAL	

建設單位  
CLIENT  
泰安市博物館

设计号 PROJECT NO.	25-033
--------------------	--------

泰山博物院建设项目工程总承包(EPC)

子项名称 SUB PROJECT	泰山博物院建设项目(博物馆主馆)
---------------------	------------------

0.000标高平面图

项目总负责人		
--------	--	--

审 定 APPROVED BY		
审 核 CHECKED BY		

专业负责人  
DIVISION CHIEF

设计 DESIGNED BY		
制图 DRAWING BY		

原 本 号 VER. NO.	1	日 期 DATE	2025.04
条 形 码 BARCODE			