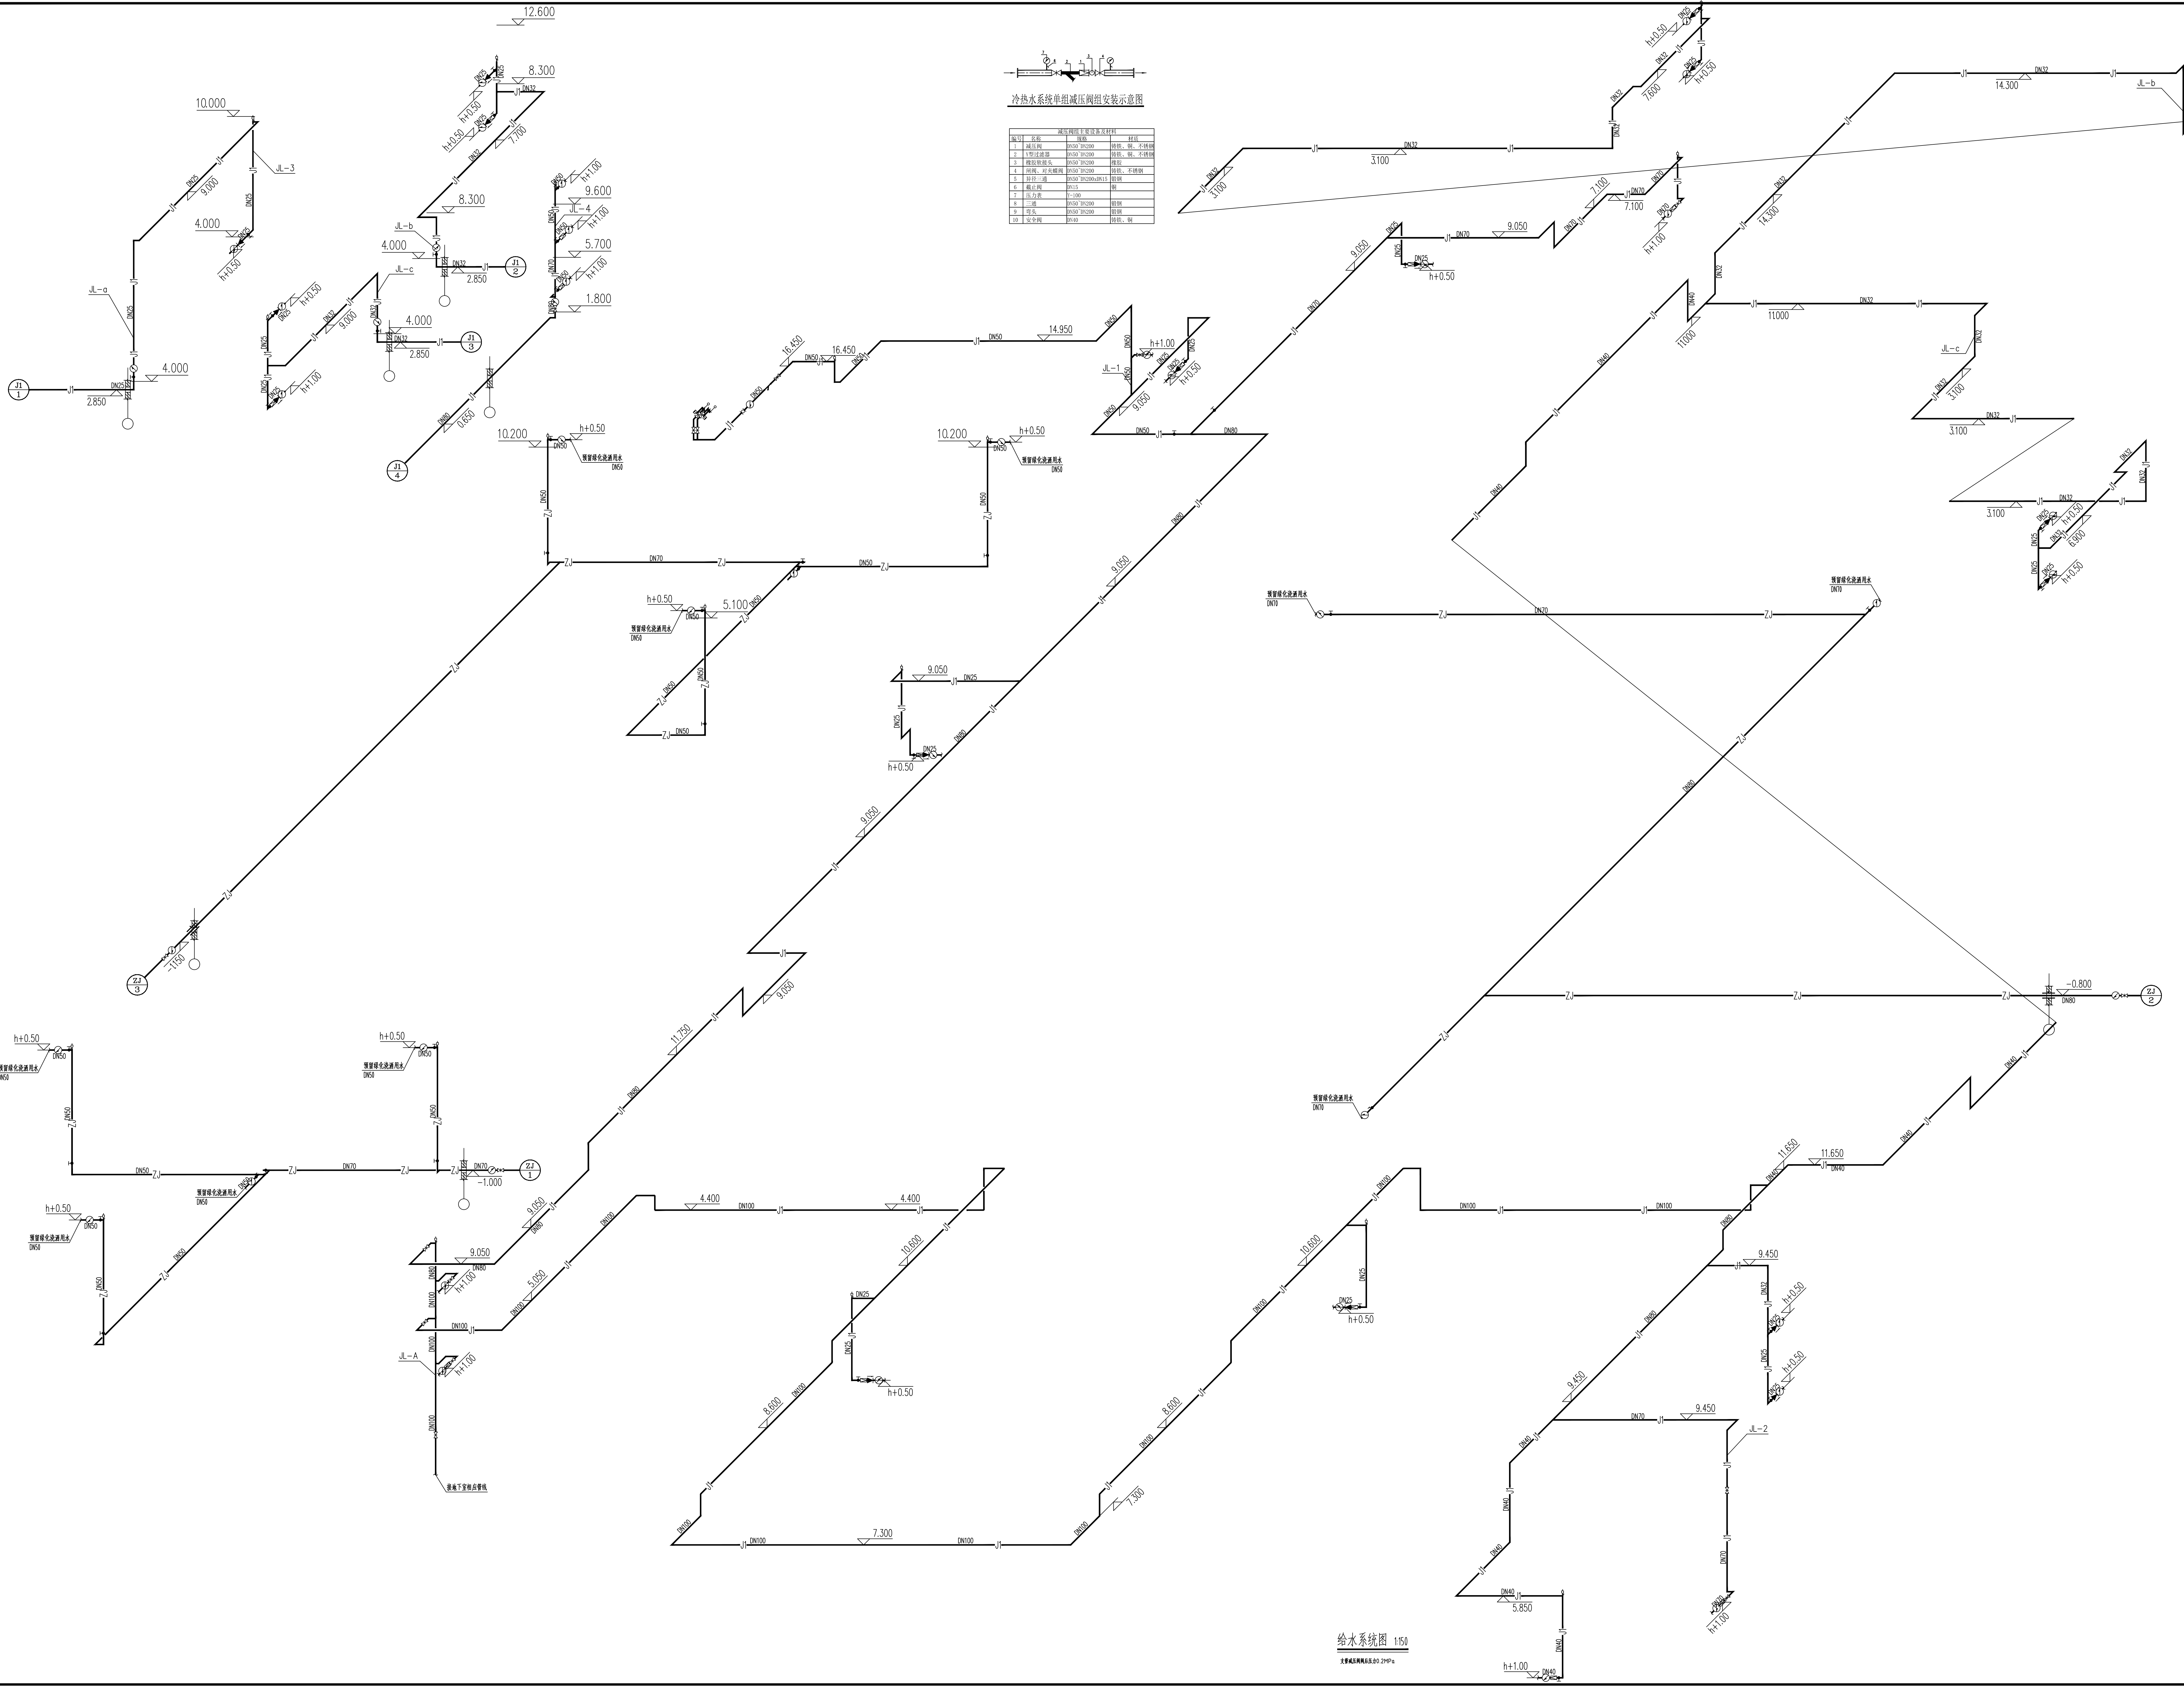


[illegible]

中国建筑西北设计研究院有限公司
CHINA NORTHWEST BUILDING DESIGN RESEARCH INSTITUTE CO.,LTD
设计证书编号: A161002630

合作單位:
COOPERATION

注册执业人 REGISTERED PRACTITIONER	
注册证书号 REGISTERED CERTIFICATE NO.	
注册印章号 REGISTERED SEAL NO.	
盖章 SEAL	

建設單位
CLIENT
泰安市博物館

设计号 PROJECT NO.	25-033
--------------------	--------

泰山博物院建设项目工程总承包(EPC)

子项名称 SUB PROJECT	泰山博物院建设项目(博物馆主馆)
---------------------	------------------

给水系统图

项目总负责人		
PROJECT LEADER		

审 定 APPROVED BY		
审 核 CHECKED BY		

专业负责人
DIVISION CHIEF

校 对 PROCESSED BY		
设 计 DESIGNED BY		

制 图 DRAWING BY			
图 类 DWG. TYPE	水施	图 号 DWG. NO.	20-01

版本号 VER. NO.	1	日期 DATE	2025.04
条形码 BARCODE			