




中国建筑西北设计研究有限公司

CHINA CONSTRUCTION NORTH DESIGN RESEARCH INSTITUTE CO., LTD.

设计证书编号: A161002639

合作单位:

COOPERATION

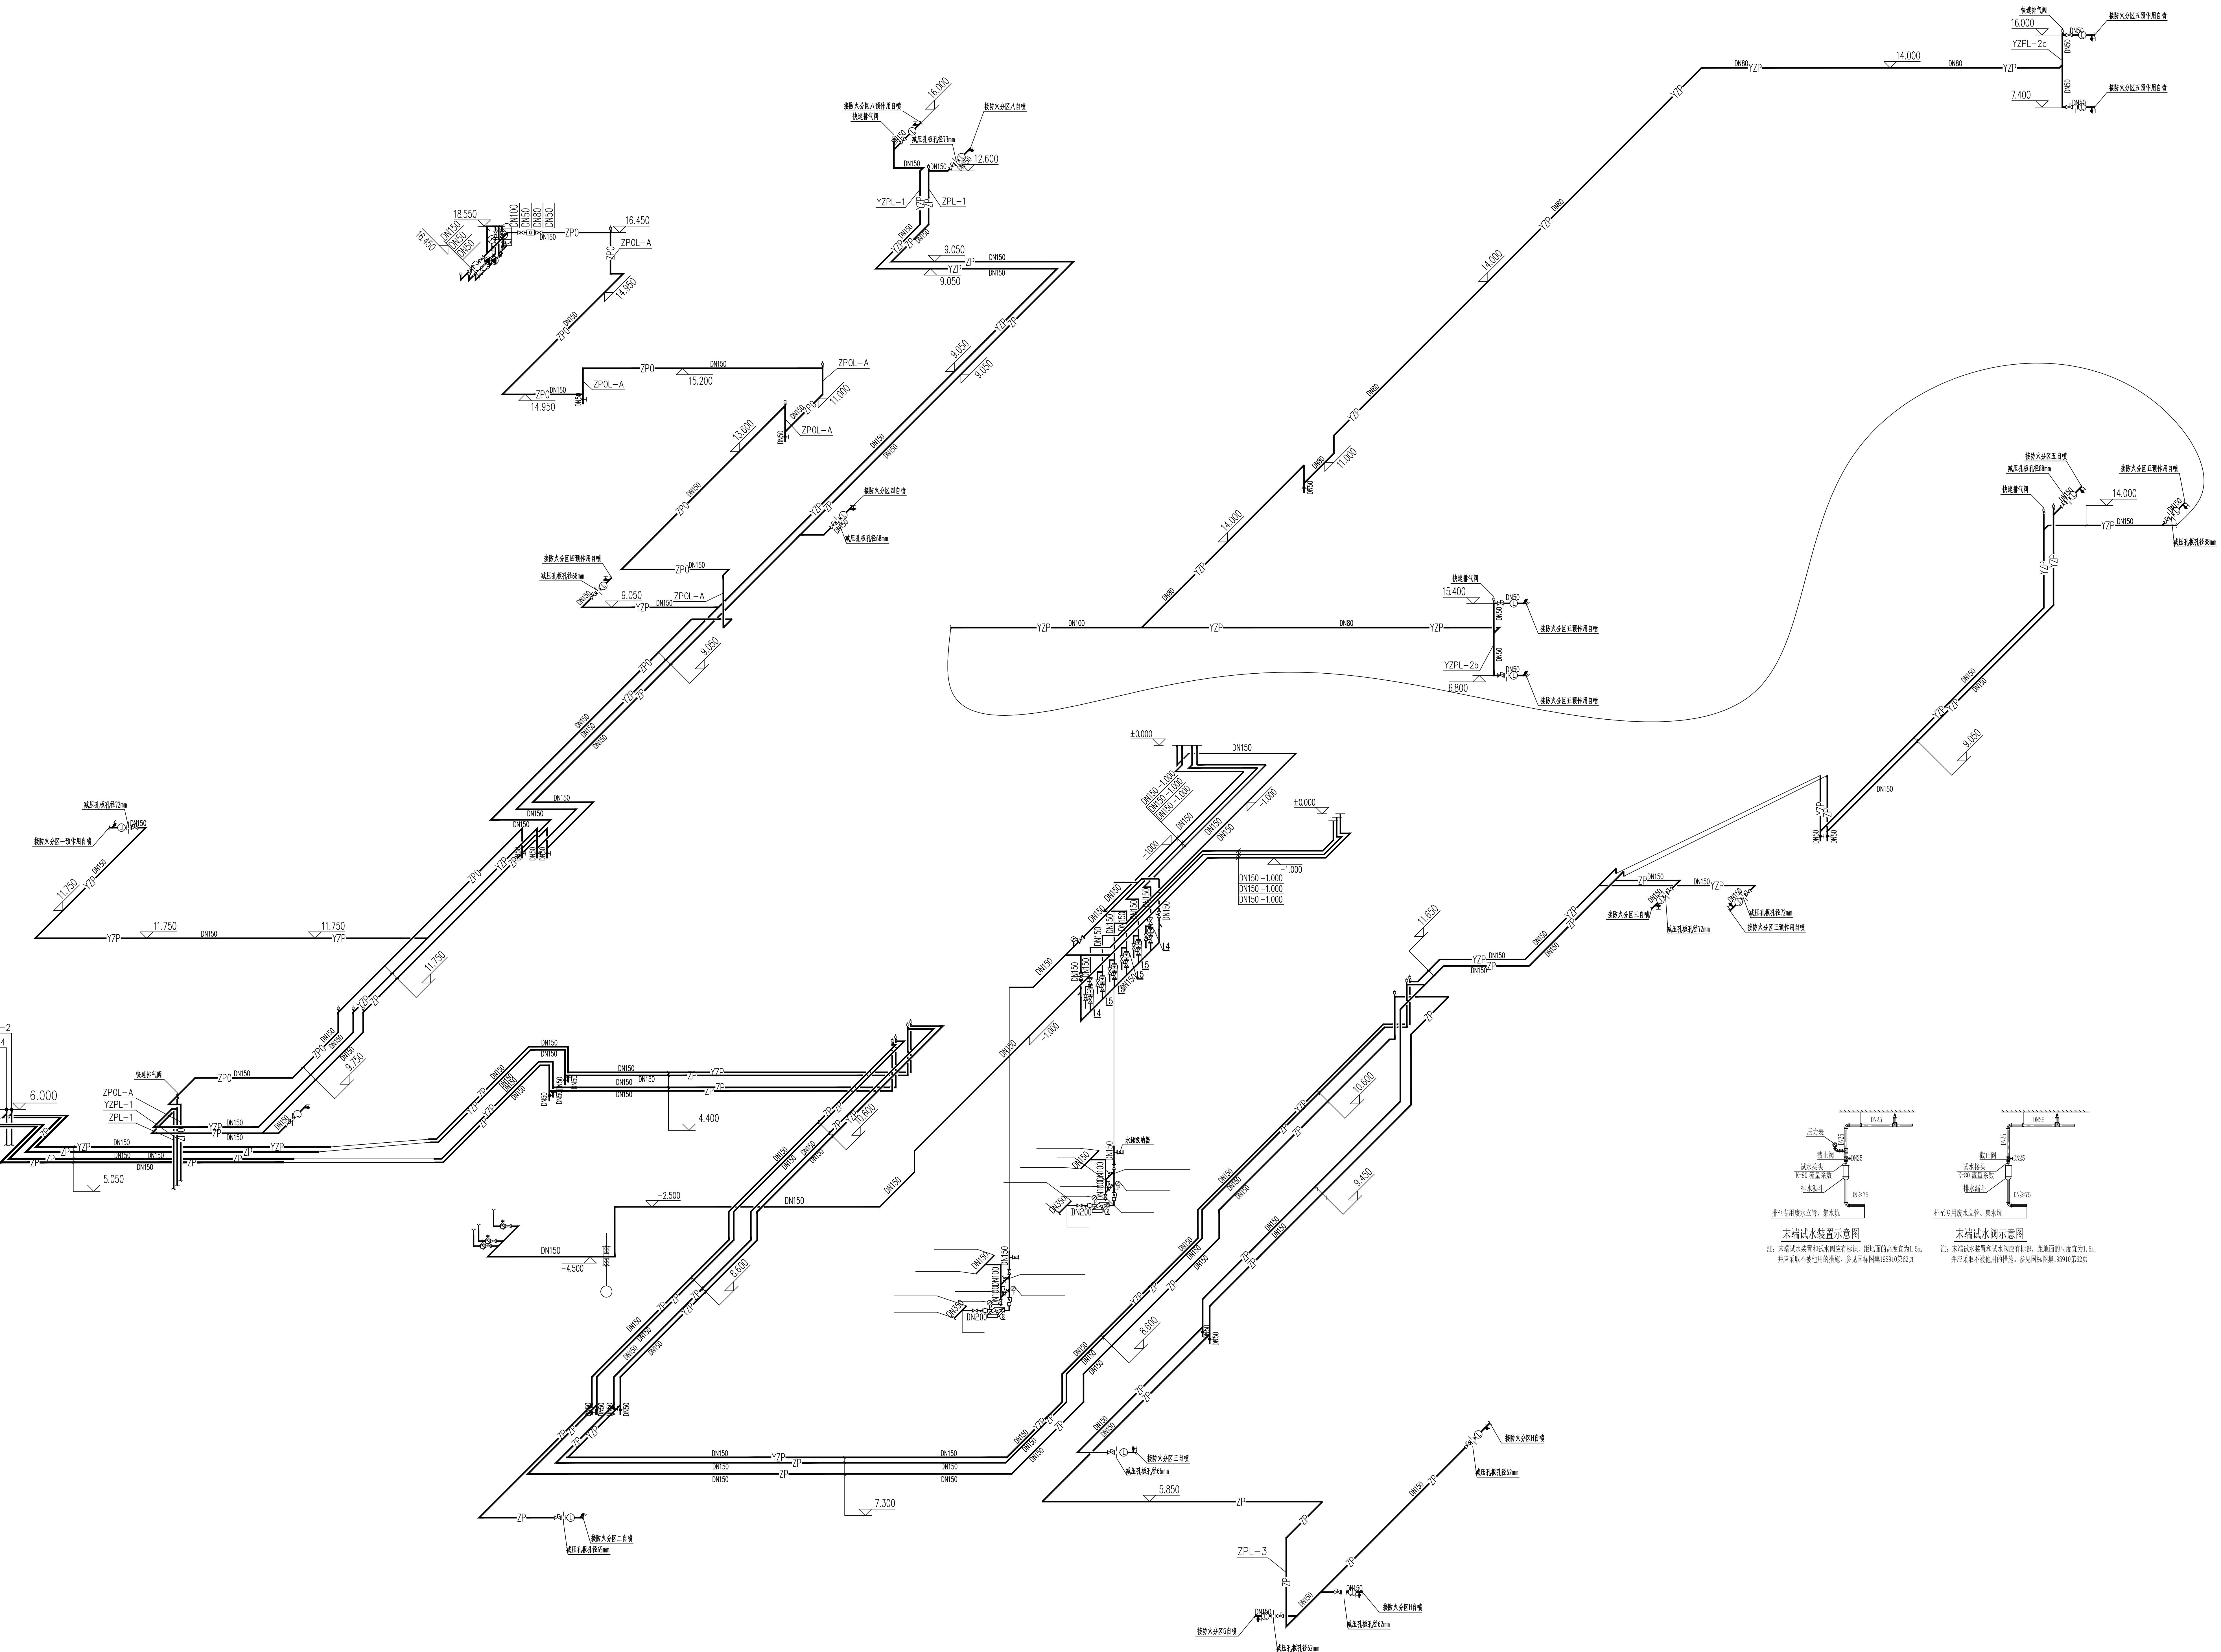

自喷系统图 1150

注册执业人 REGISTERED PRACTITIONER	
注册证书号 REGISTERED CERTIFICATE NO.	
项目负责人 PROJECT LEADER	
专业类别 PROFESSION	
审核人 REVIEWER	
校对人 CHECKER	
制图人 DRAWER	
图号 DRAWING NO.	
图名 TITLE	

章

审核

校对

制图

图名

图号

图名