






中国建筑西北设计研究有限公司

设计证书编号：A161002609

合作单位:

COOPERATION

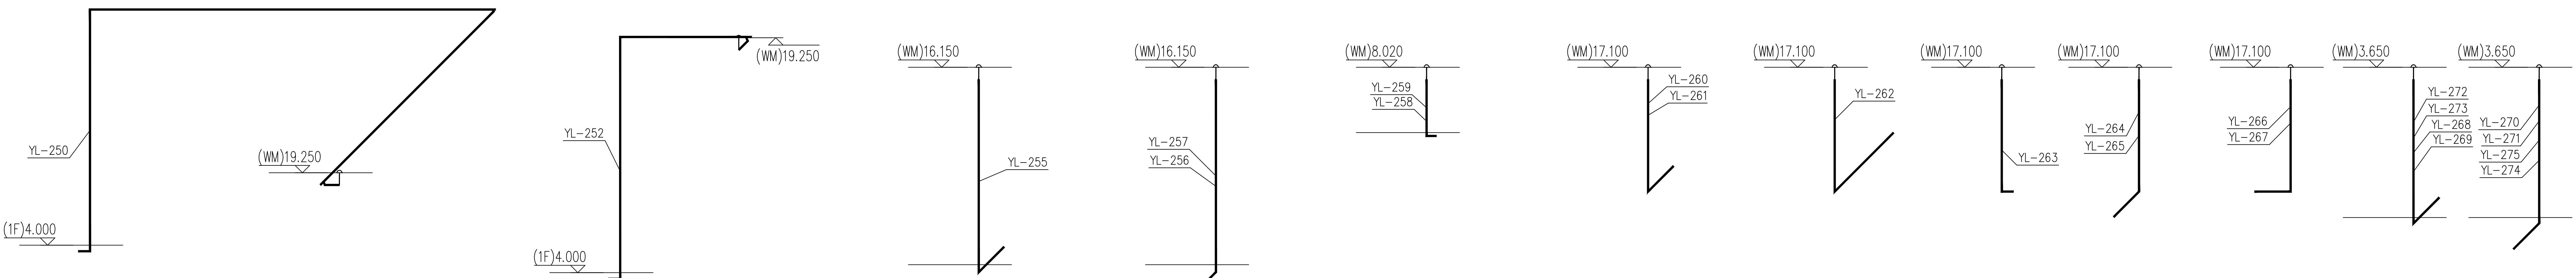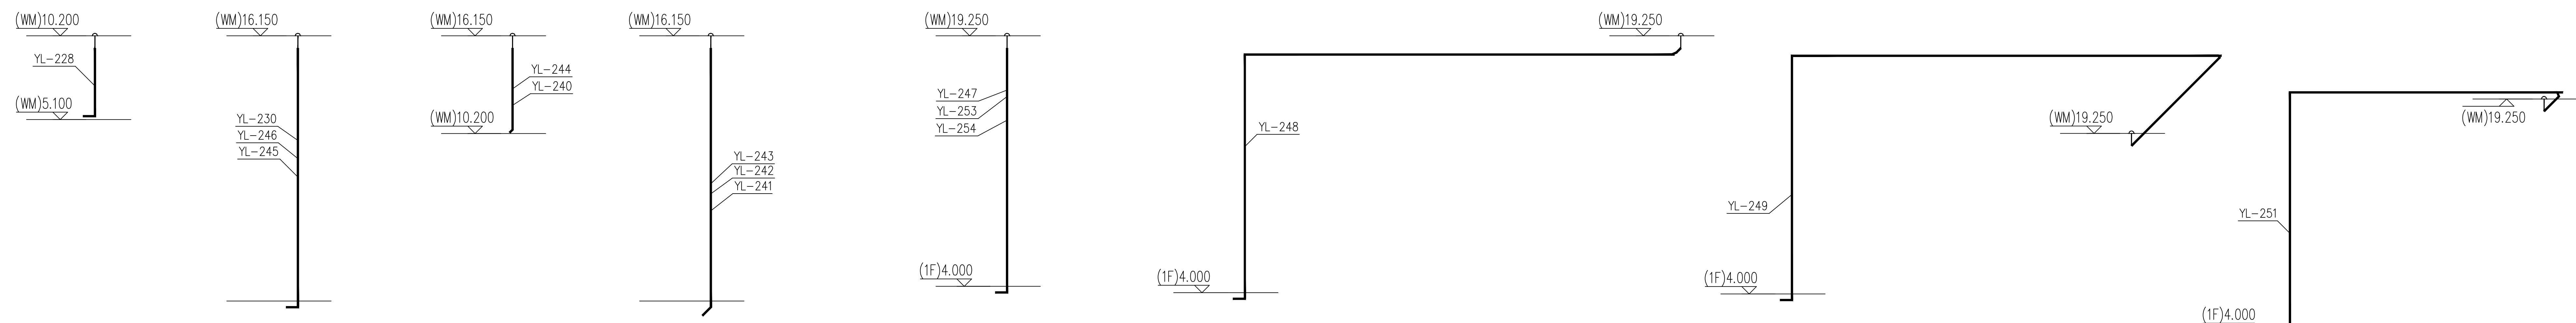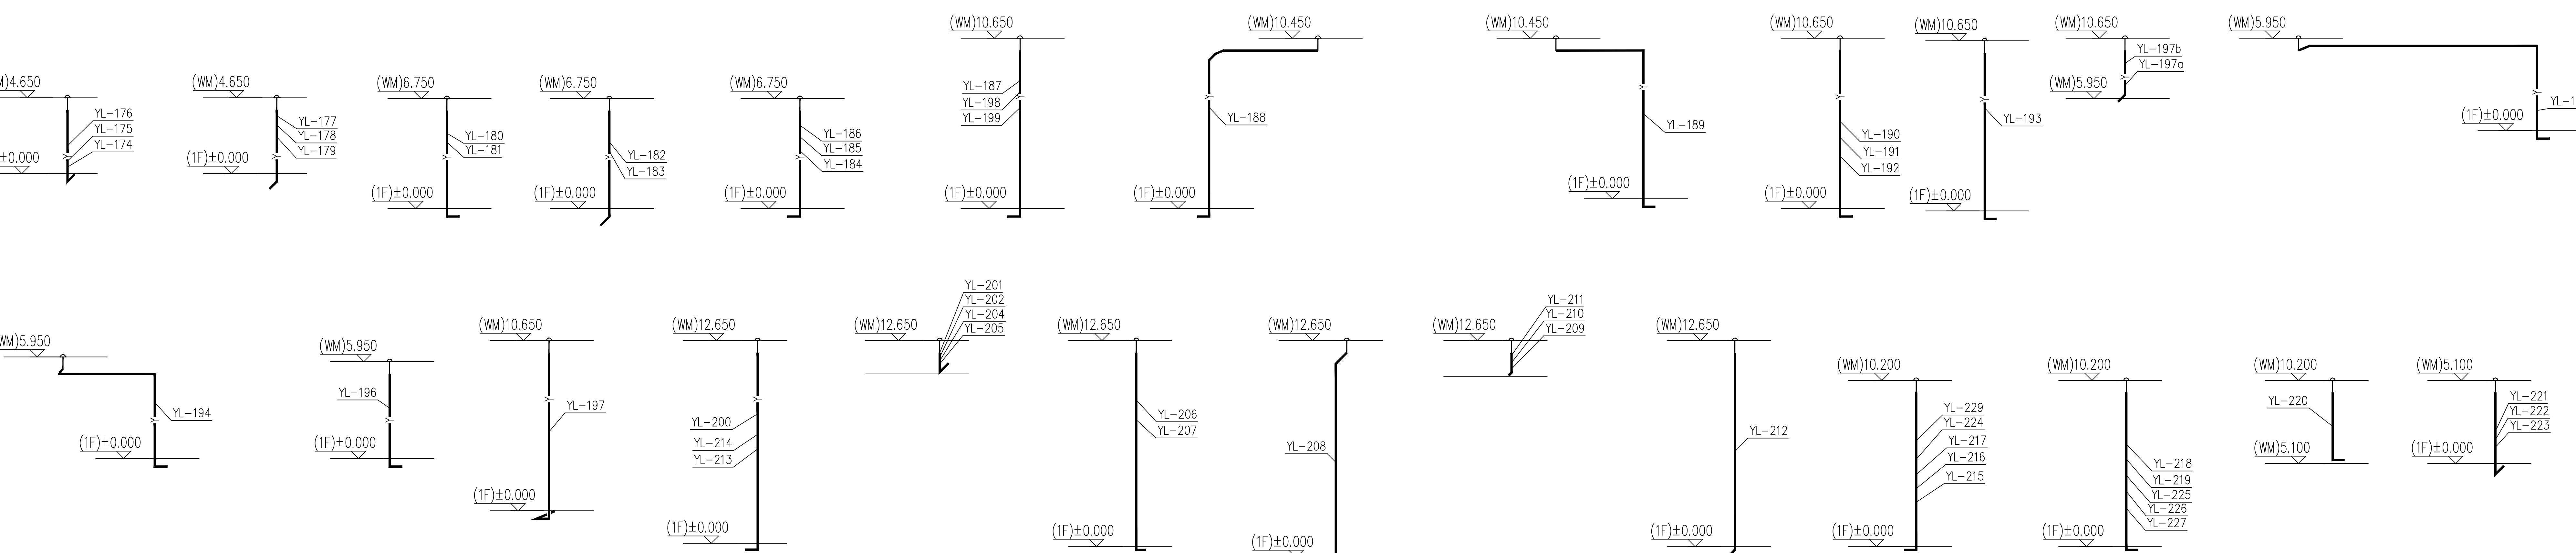

注册执业人
REGISTERED PRACTITIONER
注册证书号
REGISTERED CERTIFICATE NO.
注册章节号
REGISTERED SECTION NO.
章
SEAL

建设单位
CLIENT
泰安市博物馆

设计号
PROJECT NO.
25-033
工程名称
PROJECT NAME
泰山博物馆建设项目 EPC

子项名称
SUB PROJECT
泰山博物馆
项目负责人
PROJECT LEADER
王光
WANG GUANG
专业负责人
DIVISION CHIEF
设计对
DESIGNED BY
制图
DRAWN BY
审核
CHECKED BY
图号
DRAWING NO.
20-06
版本号
VERSION NO.
1
日期
DATE
2025.04
条形码
BARCODE