



| | |
|----|----|
| 图例 | 说明 |
| 道路 | 道路 |
| 围墙 | 围墙 |
| 建筑 | 建筑 |
| 绿化 | 绿化 |
| 水系 | 水系 |
| 其他 | 其他 |

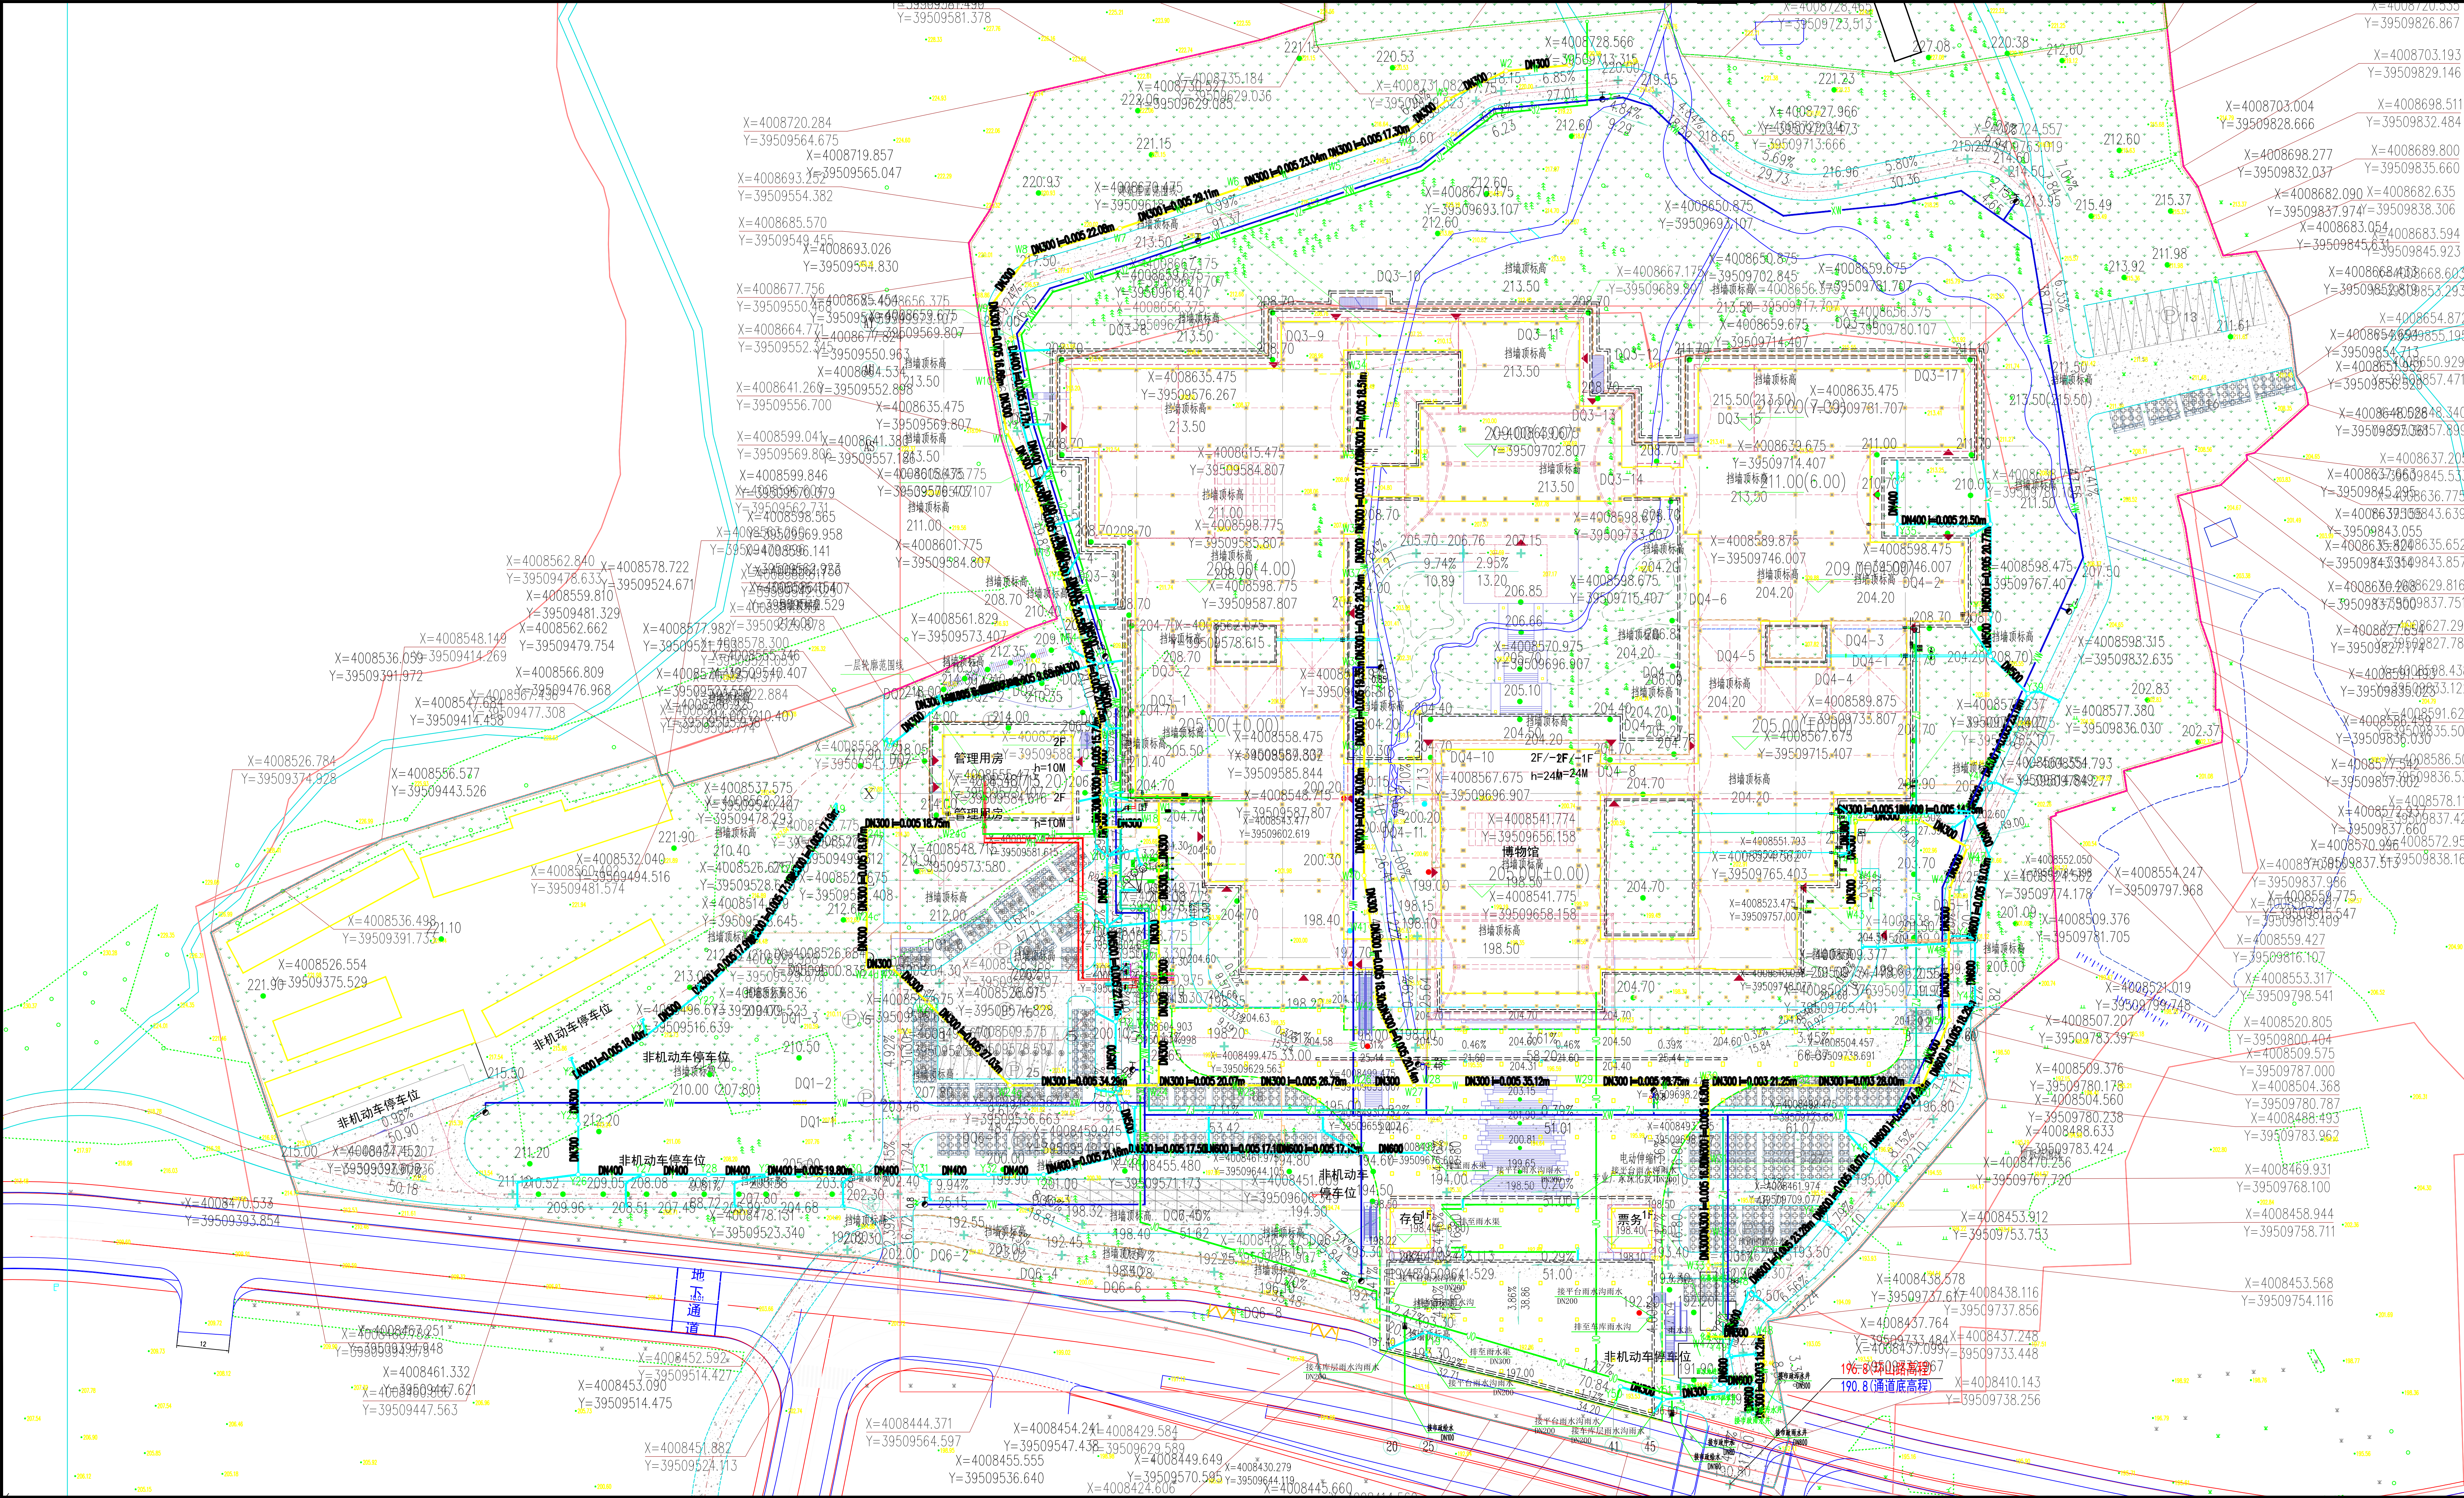



中国北方设计研究院有限公司
CHINA NORTH DESIGN RESEARCH INSTITUTE CO., LTD.
设计证书编号: A161002630

合作单位
COOPERATION

| | |
|-------------------------------------|--|
| 注册执业人 REGISTERED PRACTITIONER | |
| 注册证书号 REGISTERED CERTIFICATE NO. | |
| 注册印章号 REGISTERED SEAL NO. | |
| 盖章 SEAL | |

| | |
|----------------|--------|
| 建设单位 CLIENT | 泰安市博物馆 |
|----------------|--------|

| | |
|----------------------|----------------------|
| 设计号 PROJECT NO. | 25-033 |
| 工程名称 PROJECT NAME | 泰山博物院建设项目工程总承包 (EPC) |

| | |
|---------------------------|------|
| 子项名称 SUB-PROJECT TITLE | 室外总体 |
|---------------------------|------|

| | |
|---------------------------|---------|
| 项目总负责人 PROJECT LEADER | |
| 审定 APPROVED BY | |
| 审核 CHECKED BY | |
| 专业负责人 SPECIALIST CHIEF | |
| 校对 CHECKED BY | |
| 设计 DESIGNED BY | |
| 制图 DRAWN BY | |
| 图例 LEGEND | 水池 |
| 图号 FIG. NO. | 03 |
| 版本 VER. NO. | 1 |
| 日期 DATE | 2025.04 |
| 条形码 BARCODE | |