


总图							
建筑							
结构							
给排水							
暖通							
电气							
动力							
暖通							

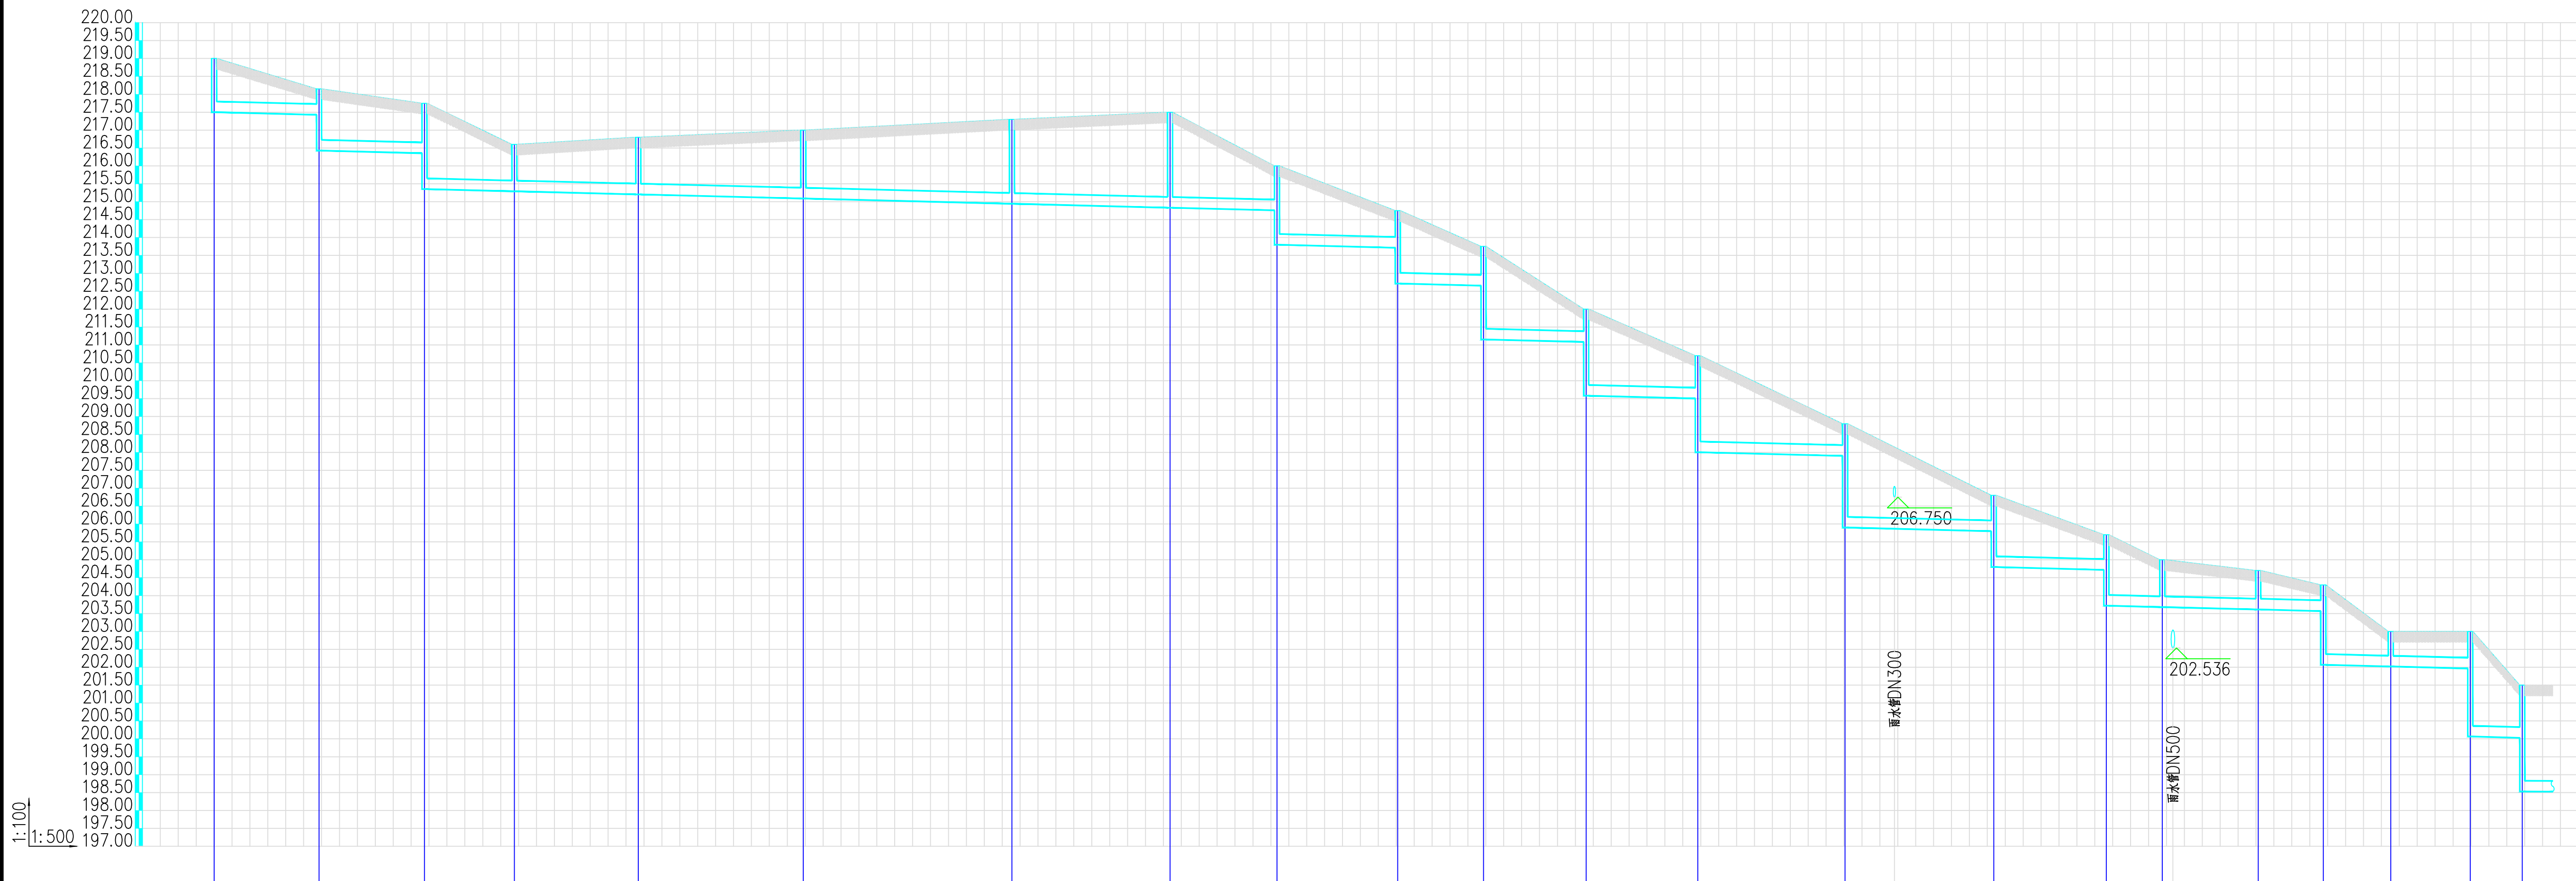

井编号	W1	W2	W3	W4	W5	W6	W7	W8	W9	W10	W11	W12	W13	W14	W15	W16	W17	W18	W19	W20	W21	W22
设计地面标高 (m)	219.000	218.150	217.750	216.600	216.800	217.000	217.300	217.500	216.000	214.750	213.750	212.000	210.700	208.800	206.800	205.700	205.000	204.700	204.300	203.000	203.000	201.500
埋设深度 (m)	1.500	0.723	1.397	1.310	1.596	1.911	2.357	2.667	1.242	0.736	0.796	0.918	1.196	0.899	1.003	0.982	1.321	1.088	0.733	0.680	0.736	1.036
覆土厚度 (m)	1.200	0.423	2.097	1.010	1.296	1.611	2.057	2.367	0.942	1.736	2.296	2.118	2.596	2.599	2.003	1.682	1.021	0.788	0.433	1.953	0.980	2.672
管内底标高 (m)	217.500	216.427	215.353	215.290	215.204	215.089	214.943	214.833	213.798	212.714	212.654	210.582	209.504	207.901	205.797	203.718	203.679	203.612	203.567	202.067	202.020	201.964
管道长度 (m)	14.66	14.71	12.54	17.30	23.04	29.11	22.08	14.92	16.86	11.97	14.34	15.58	20.55	20.75	15.72	7.80	13.39	9.08	9.43	11.10	7.25	7.81
管径 (mm)	DN300	DN300	DN300	DN300	DN300	DN300	DN300	DN300	DN300	DN300	DN300	DN300	DN300	DN300	DN300	DN300	DN300	DN300	DN300	DN300	DN300	DN300
管道坡度	0.005	0.005	0.005	0.005	0.005	0.005	0.005	0.005	0.005	0.005	0.005	0.005	0.005	0.005	0.005	0.005	0.005	0.005	0.005	0.005	0.005	0.005
备注		跌落1.00米	跌落1.00米						跌落0.96米	跌落1.00米	跌落1.50米	跌落1.50米	跌落1.50米	跌落2.00米	跌落1.00米	跌落1.00米			跌落1.50米		跌落1.90米	跌落1.50米



中国建筑西北设计研究院有限公司
CHINA NORTHWEST BUILDING DESIGN RESEARCH INSTITUTE CO.,LTD
设计证书编号: A161002630

合作單位
COOPERATION

注册执业人
REGISTERED PRACTITIONER

注册证书号
REGISTERED CERTIFICATE NO.

注册印章号
REGISTERED SIGNET NO.

蓋章 SEAL

蓋章 SEA

建设单位
CLIENT

泰安市博物馆

设计号 PROJECT NO.	
--------------------	--

工程名称	PROJECT NAME
------	--------------

泰山博物院建设项目工程总承包(EPC)

子项名称 SUB PROJECT	
---------------------	--

室外总体

圖名 TITLE	
-------------	--

污水纵断面图(一)

项目总负责人	
PROJECT LEADER	

审定 APPROVED BY	
-------------------	--

审 核	
CHECKED BY	

专业负责人
DIVISION CHIEF

校 对	
PROCESSED BY	

设计 DESIGNED BY	
-------------------	--

制 图	
DRAWING BY	

圖 別	
DWG. TYPE	

版本号 VER. NO.	
-----------------	--

条形码
BARCODE

--	--	--