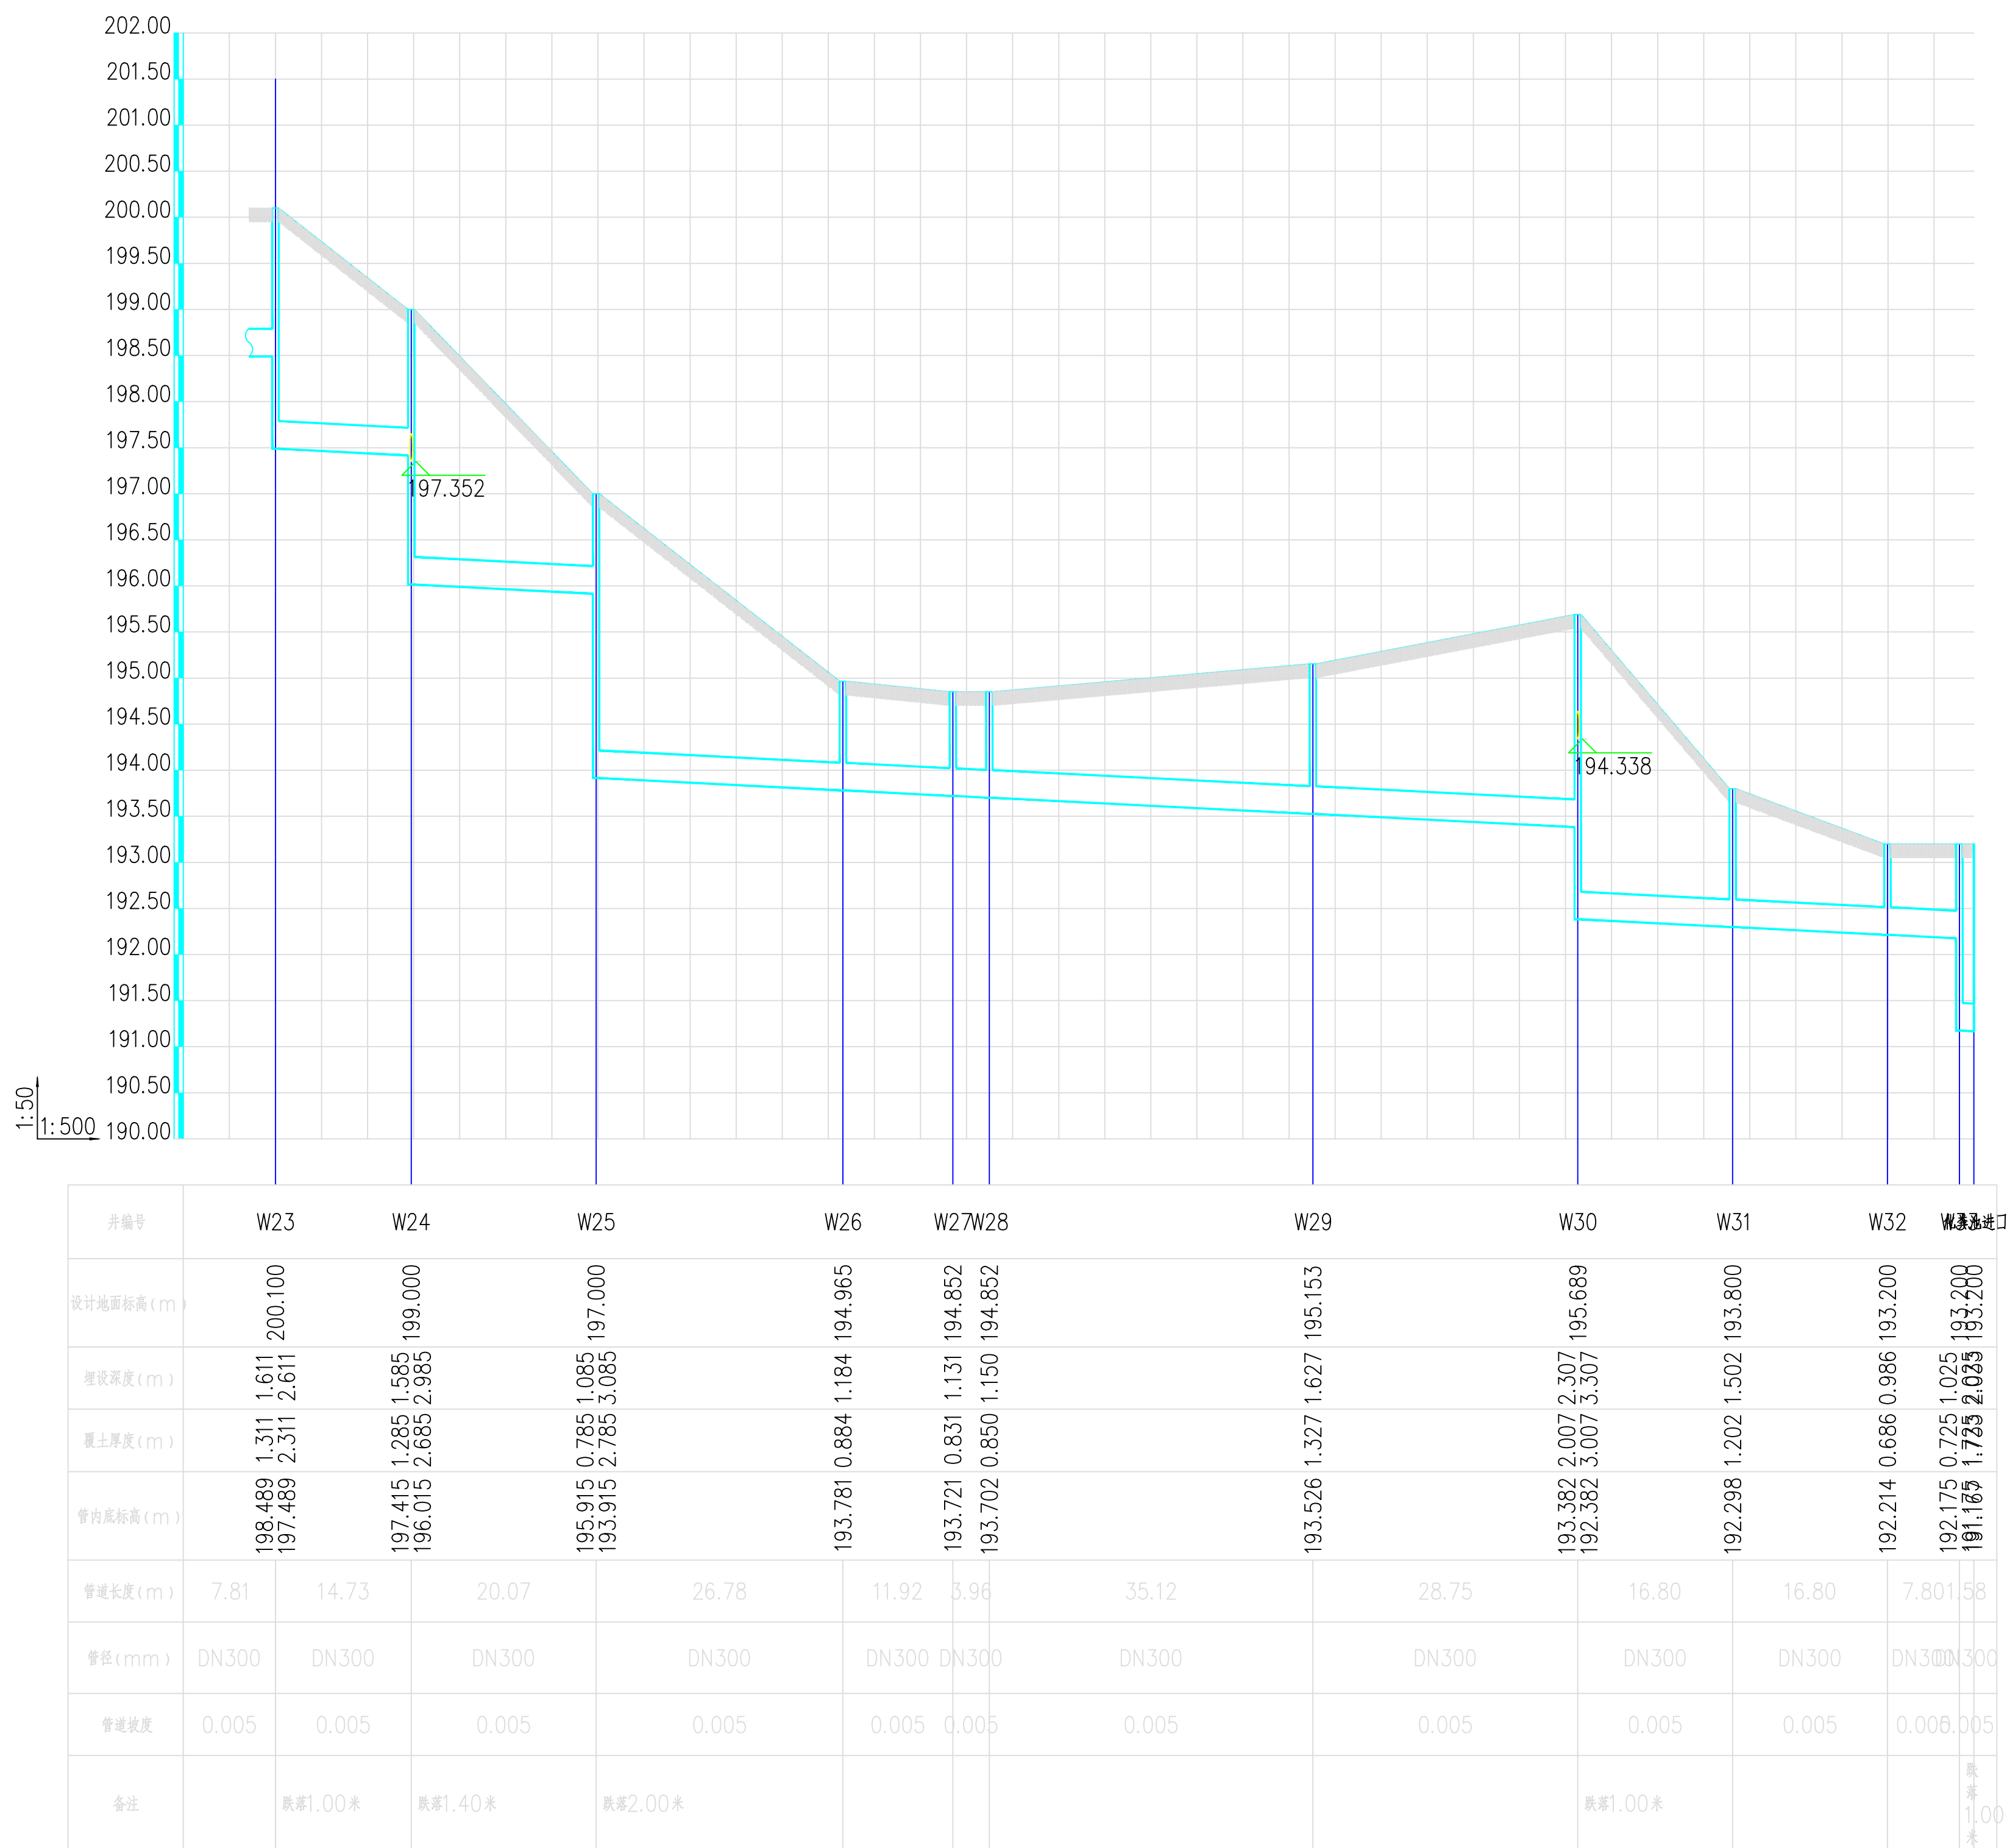


总图						
建筑						
结构						
给排水						
暖通						
电气						
动力						
暖通						

[illegible]