




井编号	W24a		W24b		W24c		W24d W24e		W24f		W24g		W24
设计地面标高 (m)	214.000		214.000		212.600		210.000		205.000		203.000		199.000
埋设深度 (m)	1.500		1.594		2.289		1.256		1.285		1.477		1.648
覆土厚度 (m)	1.200		1.294		1.989		0.956		0.985		1.177		1.348
管内底标高 (m)	212.500		210.406		208.811		208.744		203.715		201.523		197.352
管壁长度 (m)	18.75		18.97		13.37		5.82		11.29		27.03		34.29
管径 (mm)	DN300		DN300		DN300		DN300		DN300		DN300		
管壁坡度	0.005		0.005		0.005		0.005		0.005		0.005		
备注			跌落差2.00米		跌落差1.50米		跌落差5.00米		跌落差2.00米		跌落差4.00米		

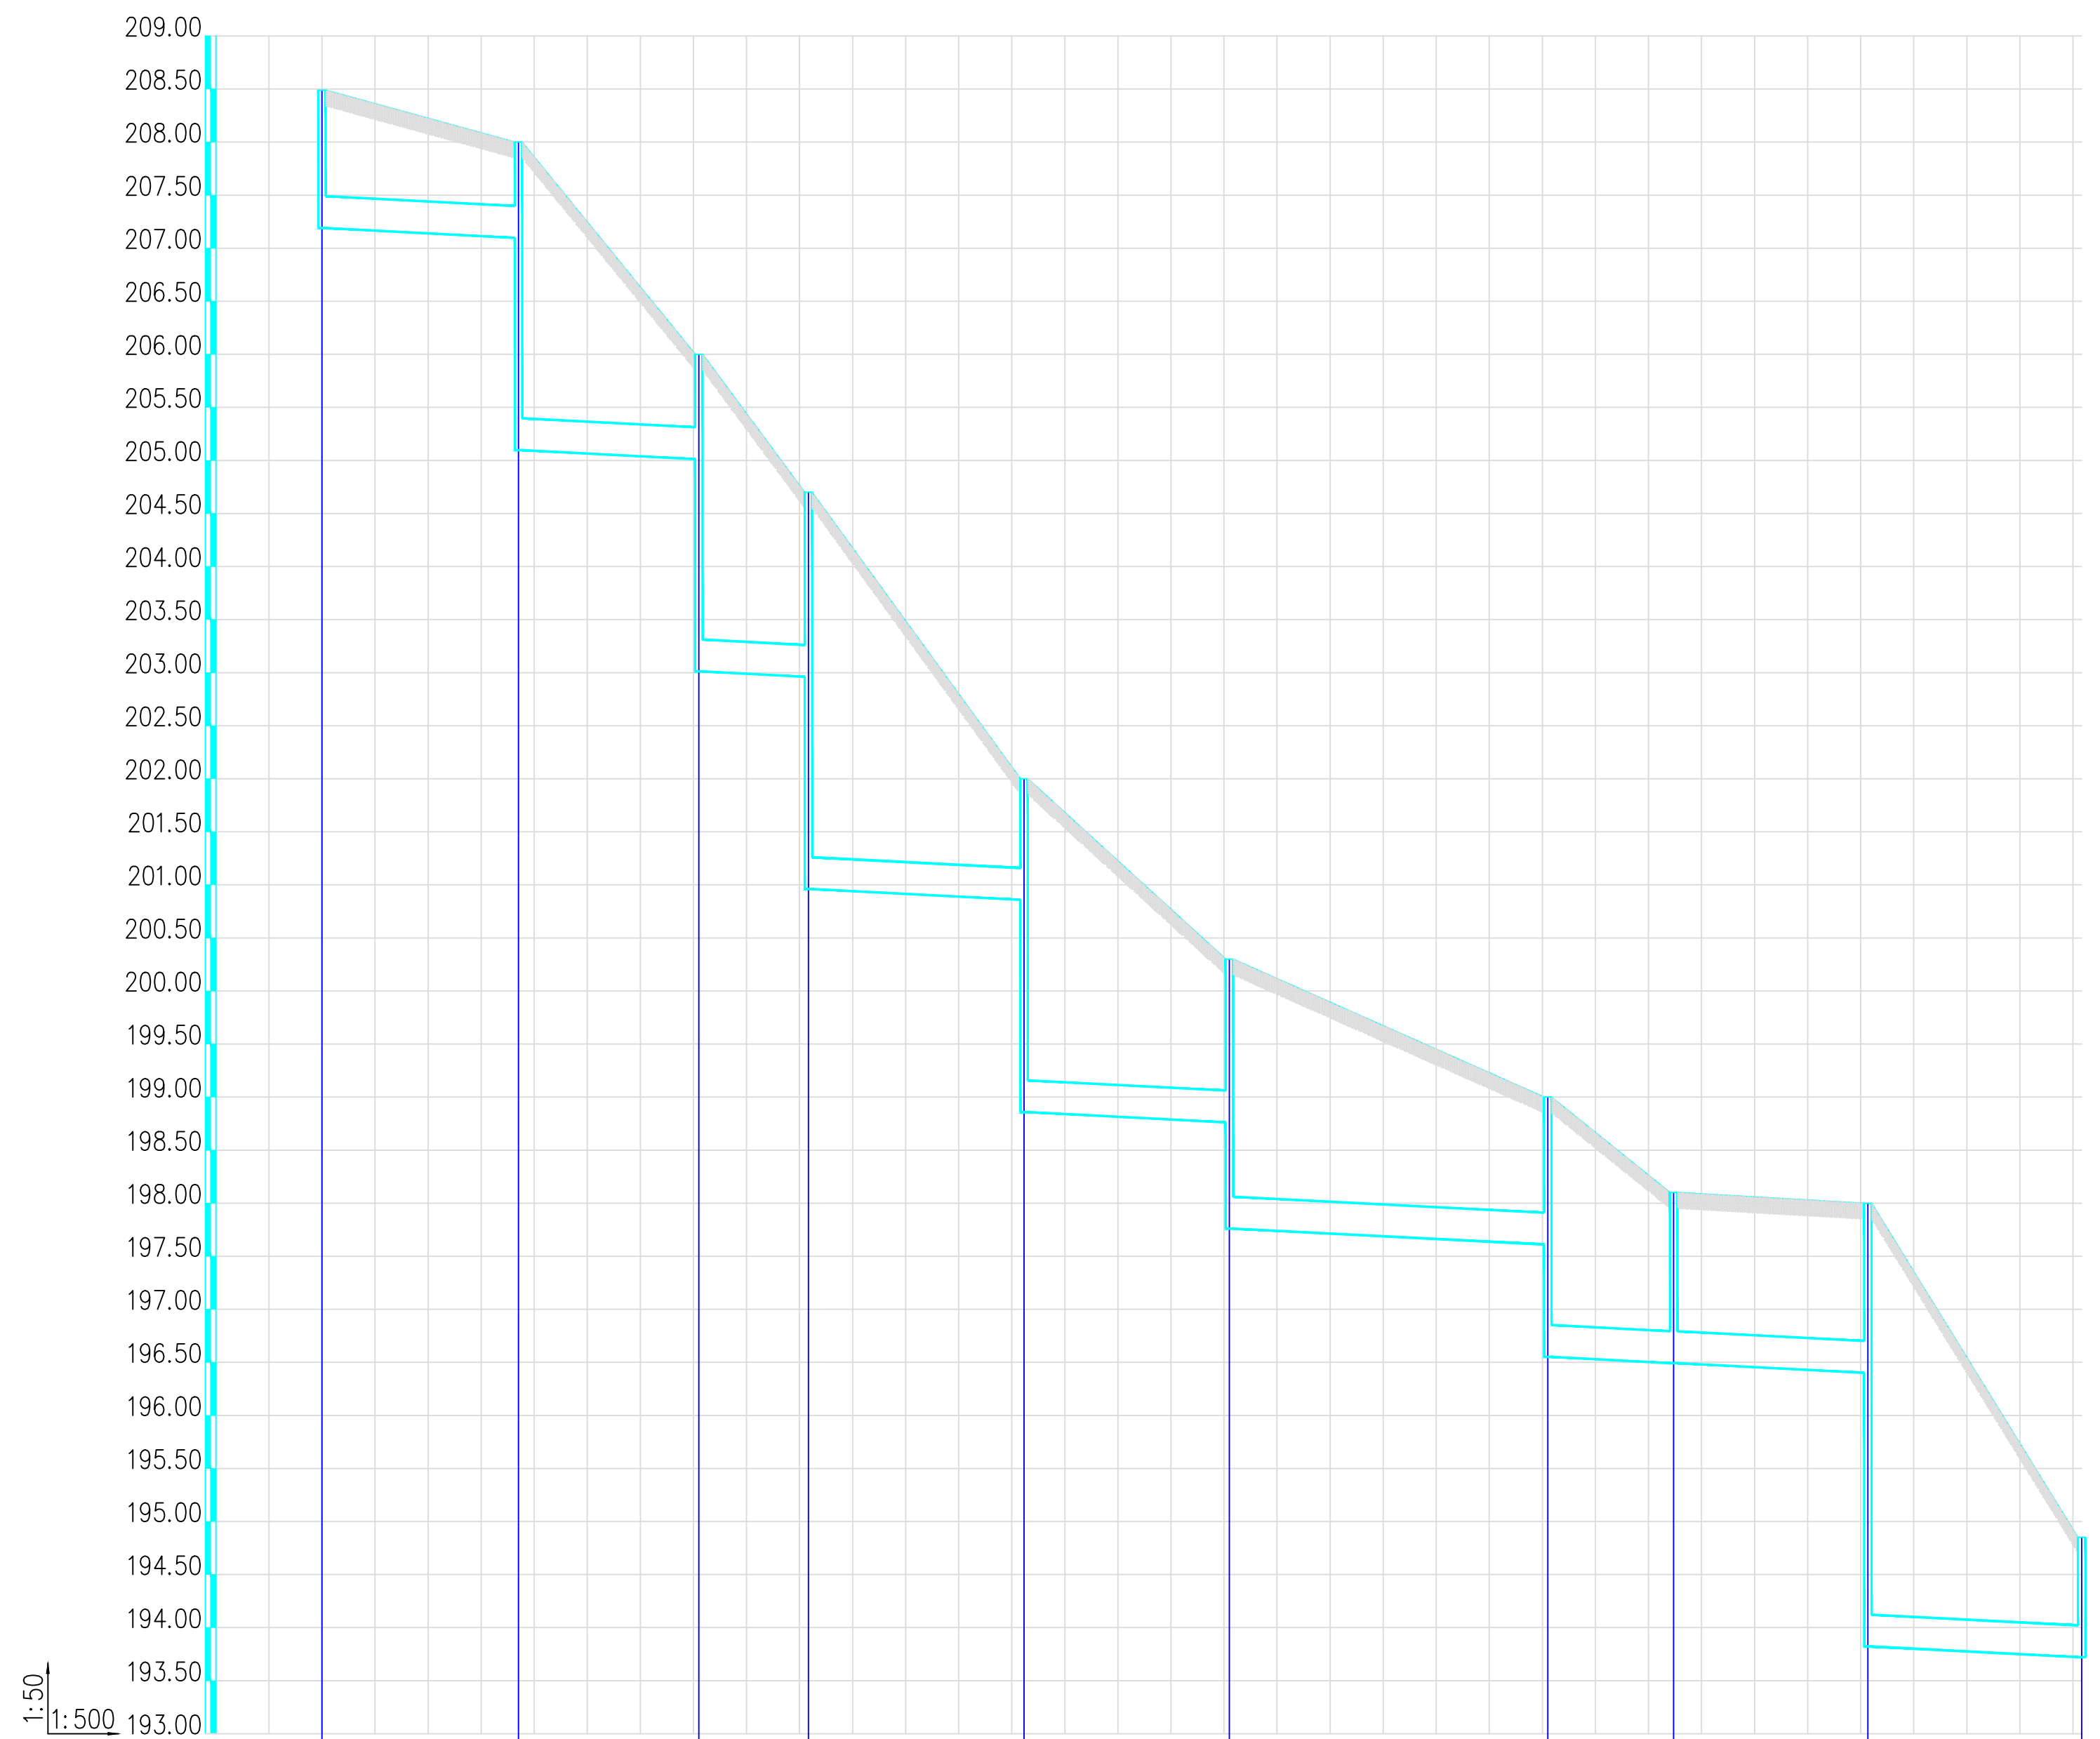

井编号	W34	W35	W36	W37	W38	W39	W40	W41	W42	W27
设计地面标高 (m)	208.490	208.000	206.000	204.700	202.000	200.300	199.000	198.100	198.000	194.852
埋设深度 (m)	1.300	0.903	0.988	1.740	1.142	1.539	1.389	1.607	1.599	1.131
覆土厚度 (m)	1.000	2.603	2.688	3.440	2.842	2.239	2.148	1.307	3.878	0.831
管内底标高 (m)	207.190	207.097	205.012	202.960	200.858	197.761	196.552	196.493	196.401	193.721
		205.097	203.012	200.960	198.858	197.761	196.552	196.493	193.822	
管道长度 (m)	18.51	17.00	10.32	20.34	19.35	30.00	11.86	18.30	20.14	
管径 (mm)	DN300	DN300	DN300	DN300	DN300	DN300	DN300	DN300	DN300	
管道坡度	0.005	0.005	0.005	0.005	0.005	0.005	0.005	0.005	0.005	
备注		跌落差2.00米	跌落差2.00米	跌落差2.00米	跌落差2.00米	跌落差1.00米	跌落差1.06米		跌落差2.58米	



中国西北建筑设计研究院有限公司
CHINA NORTHWEST BUILDING DESIGN RESEARCH INSTITUTE CO.,LTD
设计证书编号: A161002630

合作單位
COOPERATION

注册执业,

注册证书

注册印章

盖章 SEAL

建设单位

泰安市博物馆

设计号

工程名称
PROJECT NAME

泰山博物院建设项目工程总承包(EPC)

子项名称	数量	单位	金额
1. 材料费			
2. 人工费			
3. 机械费			
4. 其他费			
5. 管理费			
6. 利润			
7. 税金			
8. 合计			

室外总体

图名	图例
图例	图例

污水纵断面图(三)

项目总负责

审定

审核

专业负责人

校对	
----	--

设计
DESIGNED BY

DRAWING BY

圖	別
1	2

版本号
VER. NO.

条形码

水施

图号

日期
DATE

条形码