




总图							
建筑							
结构							
给排水							
暖通							
电气							
动力							
暖通							

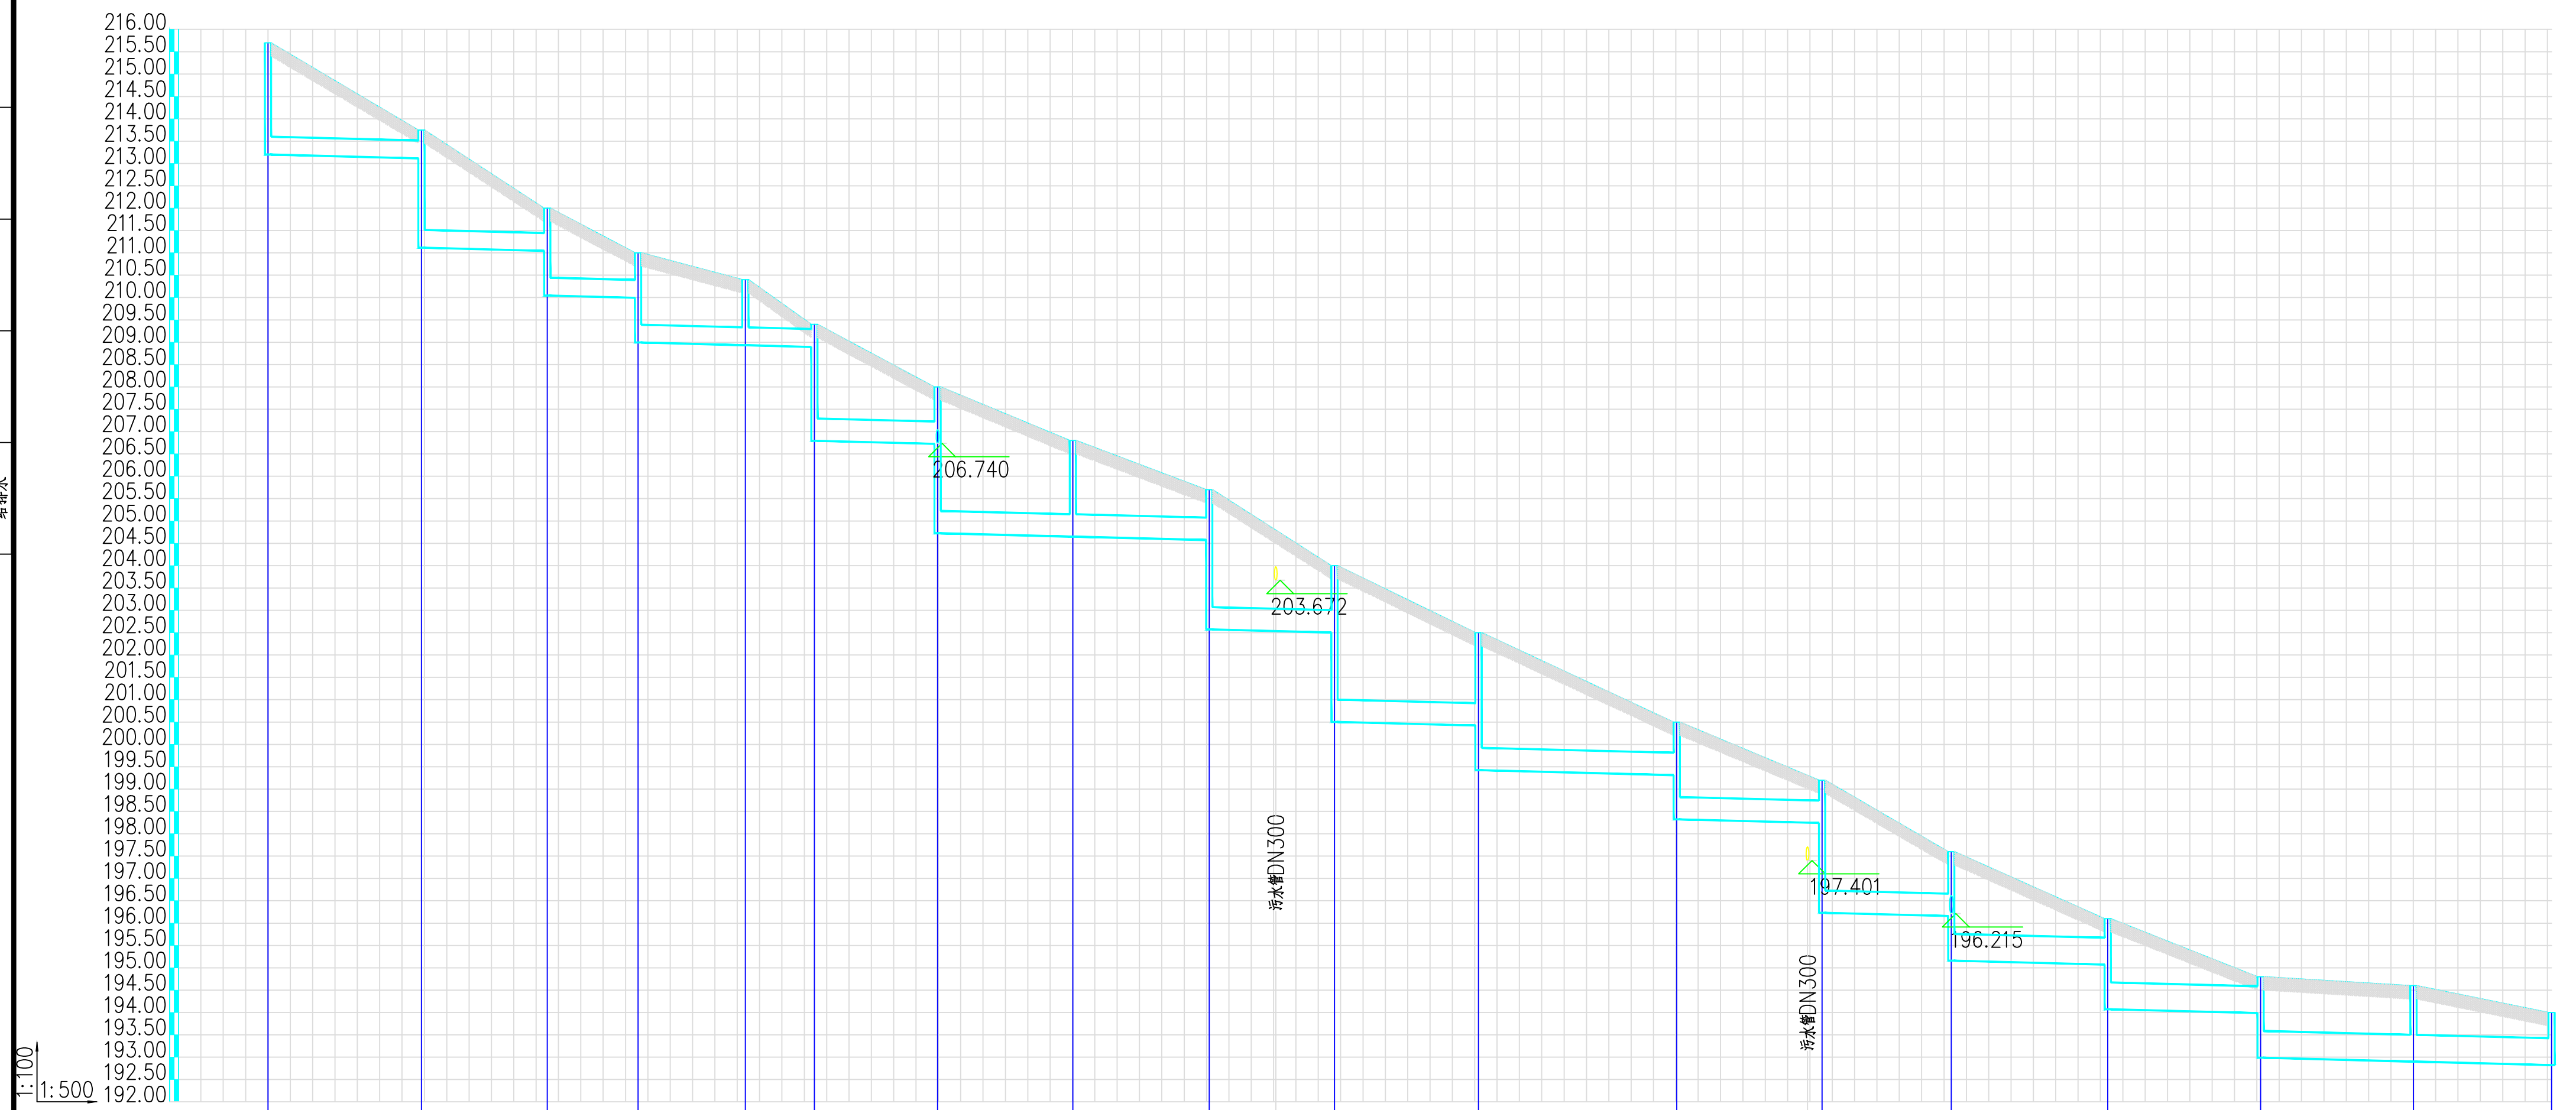

井编号	Y1	Y2	Y3	Y4	Y5	Y6	Y7	Y8	Y9	Y10	Y11	Y12	Y13	Y14	Y15	Y16	Y17	Y18
设计地面标高 (m)	215.700	213.750		212.000	211.000	210.400	208.000	206.800	205.700	204.000	202.500	200.500	199.200	197.600	196.100	194.800	194.600	194.000
埋设深度 (m)	2.500	0.636 2.636	0.956 1.956	1.007 2.007	1.467	0.506 2.606	1.275 3.275	2.151	1.127 3.127	1.497 3.497	2.078 3.078	1.189 2.178	0.959 2.969	1.441 2.441	1.028 2.028	0.814 1.813	1.698	1.176
覆土厚度 (m)	2.100	0.236 2.236	0.556 1.556	0.607 1.607	1.067	0.106 2.106	0.775 2.775	1.651	0.627 2.627	0.997 2.997	1.578 2.578	0.689 1.678	0.459 1.469	0.941 1.841	0.428 1.428	0.214 1.213	1.098	0.576
管内底标高 (m)	213.200	213.114 211.114	211.044 210.044	209.993 208.993	208.933	208.894 206.794	206.725 204.725	204.649	204.573 202.573	202.503 200.503	200.422 199.422	199.311 198.322	198.241 196.231	196.159 195.159	195.072 194.072	193.987 192.987	192.901	192.824
管道长度 (m)		17.17	14.08	10.17	12.00	7.71	13.78	15.14	15.26	14.00	16.12	22.17	16.26	14.46	17.49	17.10	17.10	15.46
管径 (mm)		DN400	DN400	DN400	DN400	DN400	DN500	DN500	DN500	DN500	DN500	DN500	DN500	DN500	DN600	DN600	DN600	DN600
管道坡度		0.005	0.005	0.005	0.005	0.005	0.005	0.005	0.005	0.005	0.005	0.005	0.005	0.005	0.005	0.005	0.005	0.005
备注			跌深2.00米	跌深1.00米	跌深1.00米		跌深2.10米	跌深2.00米		跌深2.00米	跌深2.00米	跌深1.00米	跌深0.99米	跌深2.01米	跌深1.00米	跌深1.00米	跌深1.00米	

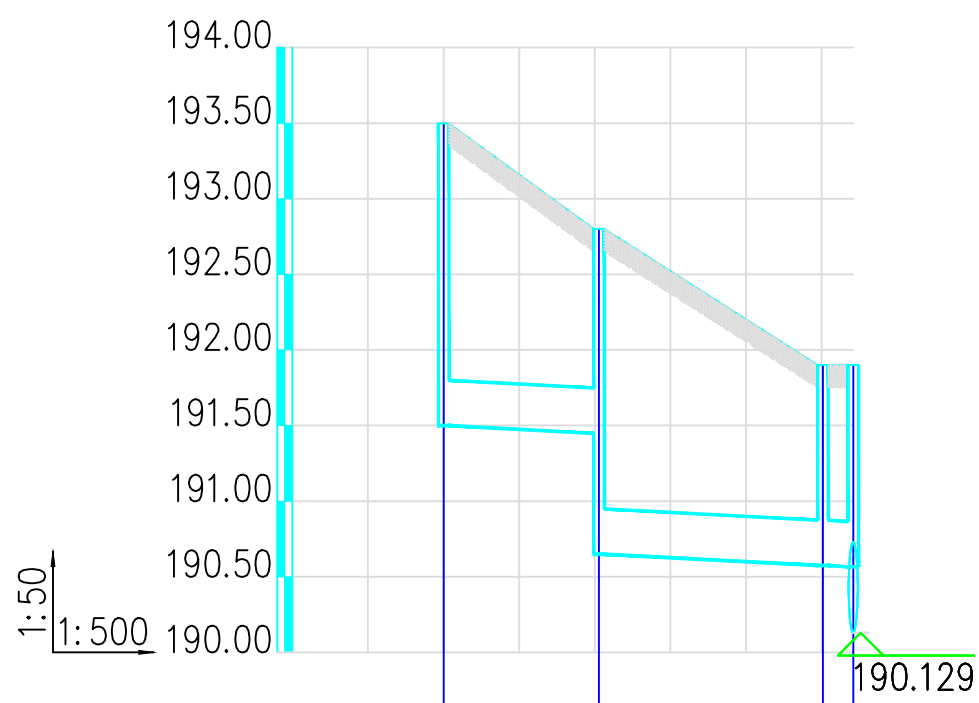

井编号	Y50	Y51	Y52	Y53
设计地面标高 (m)	193.500	192.800	191.900	191.900
埋设深度 (m)	2.000	1.351	1.325	1.325
覆土厚度 (m)	1.700	1.051	1.025	1.025
管内底标高 (m)	191.500	191.449	190.575	190.575
管道长度 (m)	10.28	14.81	2.00	2.00
管径 (mm)	DN300	DN300	DN300	DN300
管道坡度	0.005	0.005	0.005	0.005
备注	跌差0.80米			

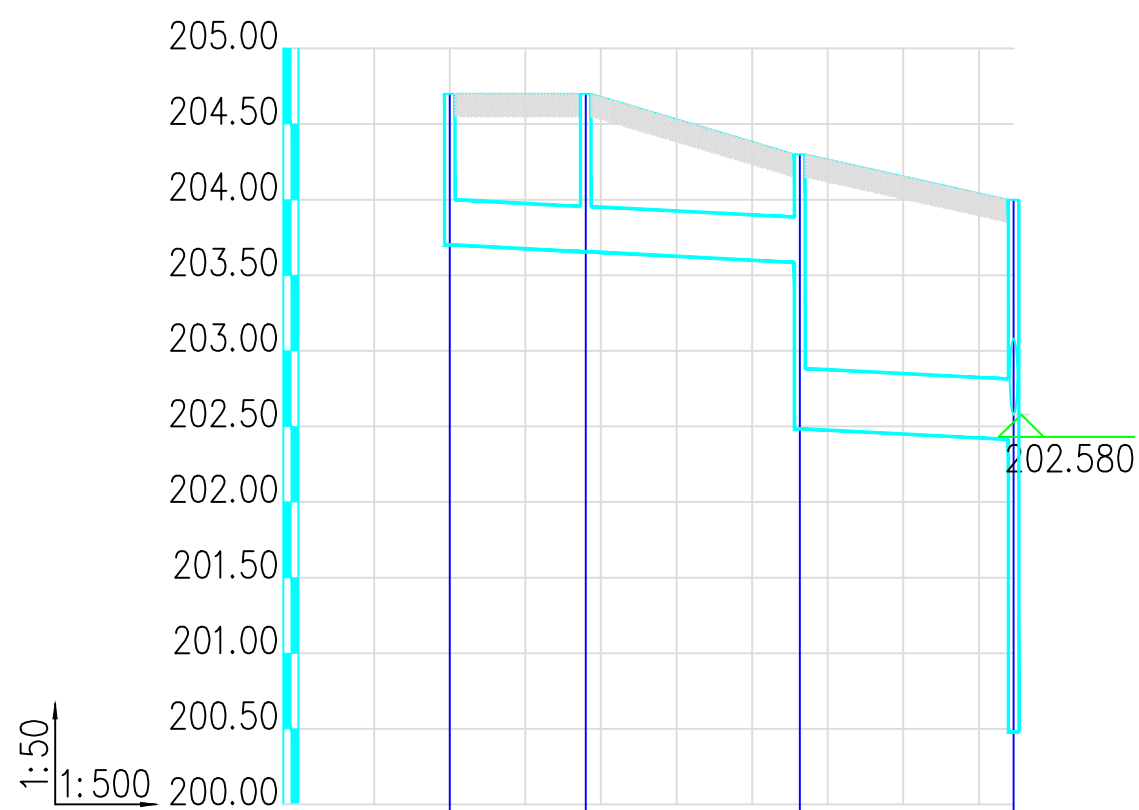

井编号	Y41a	Y41b	Y41b	Y41
设计地面标高 (m)	204.700	204.700	204.300	204.000
埋设深度 (m)	1.000	1.045	0.716 1.816	1.587 3.520
覆土厚度 (m)	0.700	0.745	0.416 1.416	1.187 3.120
管内底标高 (m)	203.700	203.655	203.584 202.484	202.413 200.480
管道长度 (m)	9.00	14.15	14.15	
管径 (mm)	DN300	DN300	DN400	
管道坡度	0.005	0.005	0.005	
备注			跌差 1.10 米	



中国西北建筑设计研究院有限公司
CHINA NORTHWEST BUILDING DESIGN RESEARCH INSTITUTE CO.,LTD
设计证书编号: A161002630

合作單位
COOPERATION

注册执业人注册证书号

注册印章号
REGISTERED SECRET NO.

蓋章 SEAL

建设单位
CLIENT
泰安市博物馆

设计号	
-----	--

泰山博物院建设项目工程总承包(EPC)

子项名称	
------	--

室外总体

图名
TITLE

雨水纵断面图(一)

项目总负责人	
--------	--

審 定	
-----	--

审核	
----	--

校 对	
-----	--

设计	
DESIGNED BY	

FORMING BY	

版本号
VER. NO.

条形码
9 486025