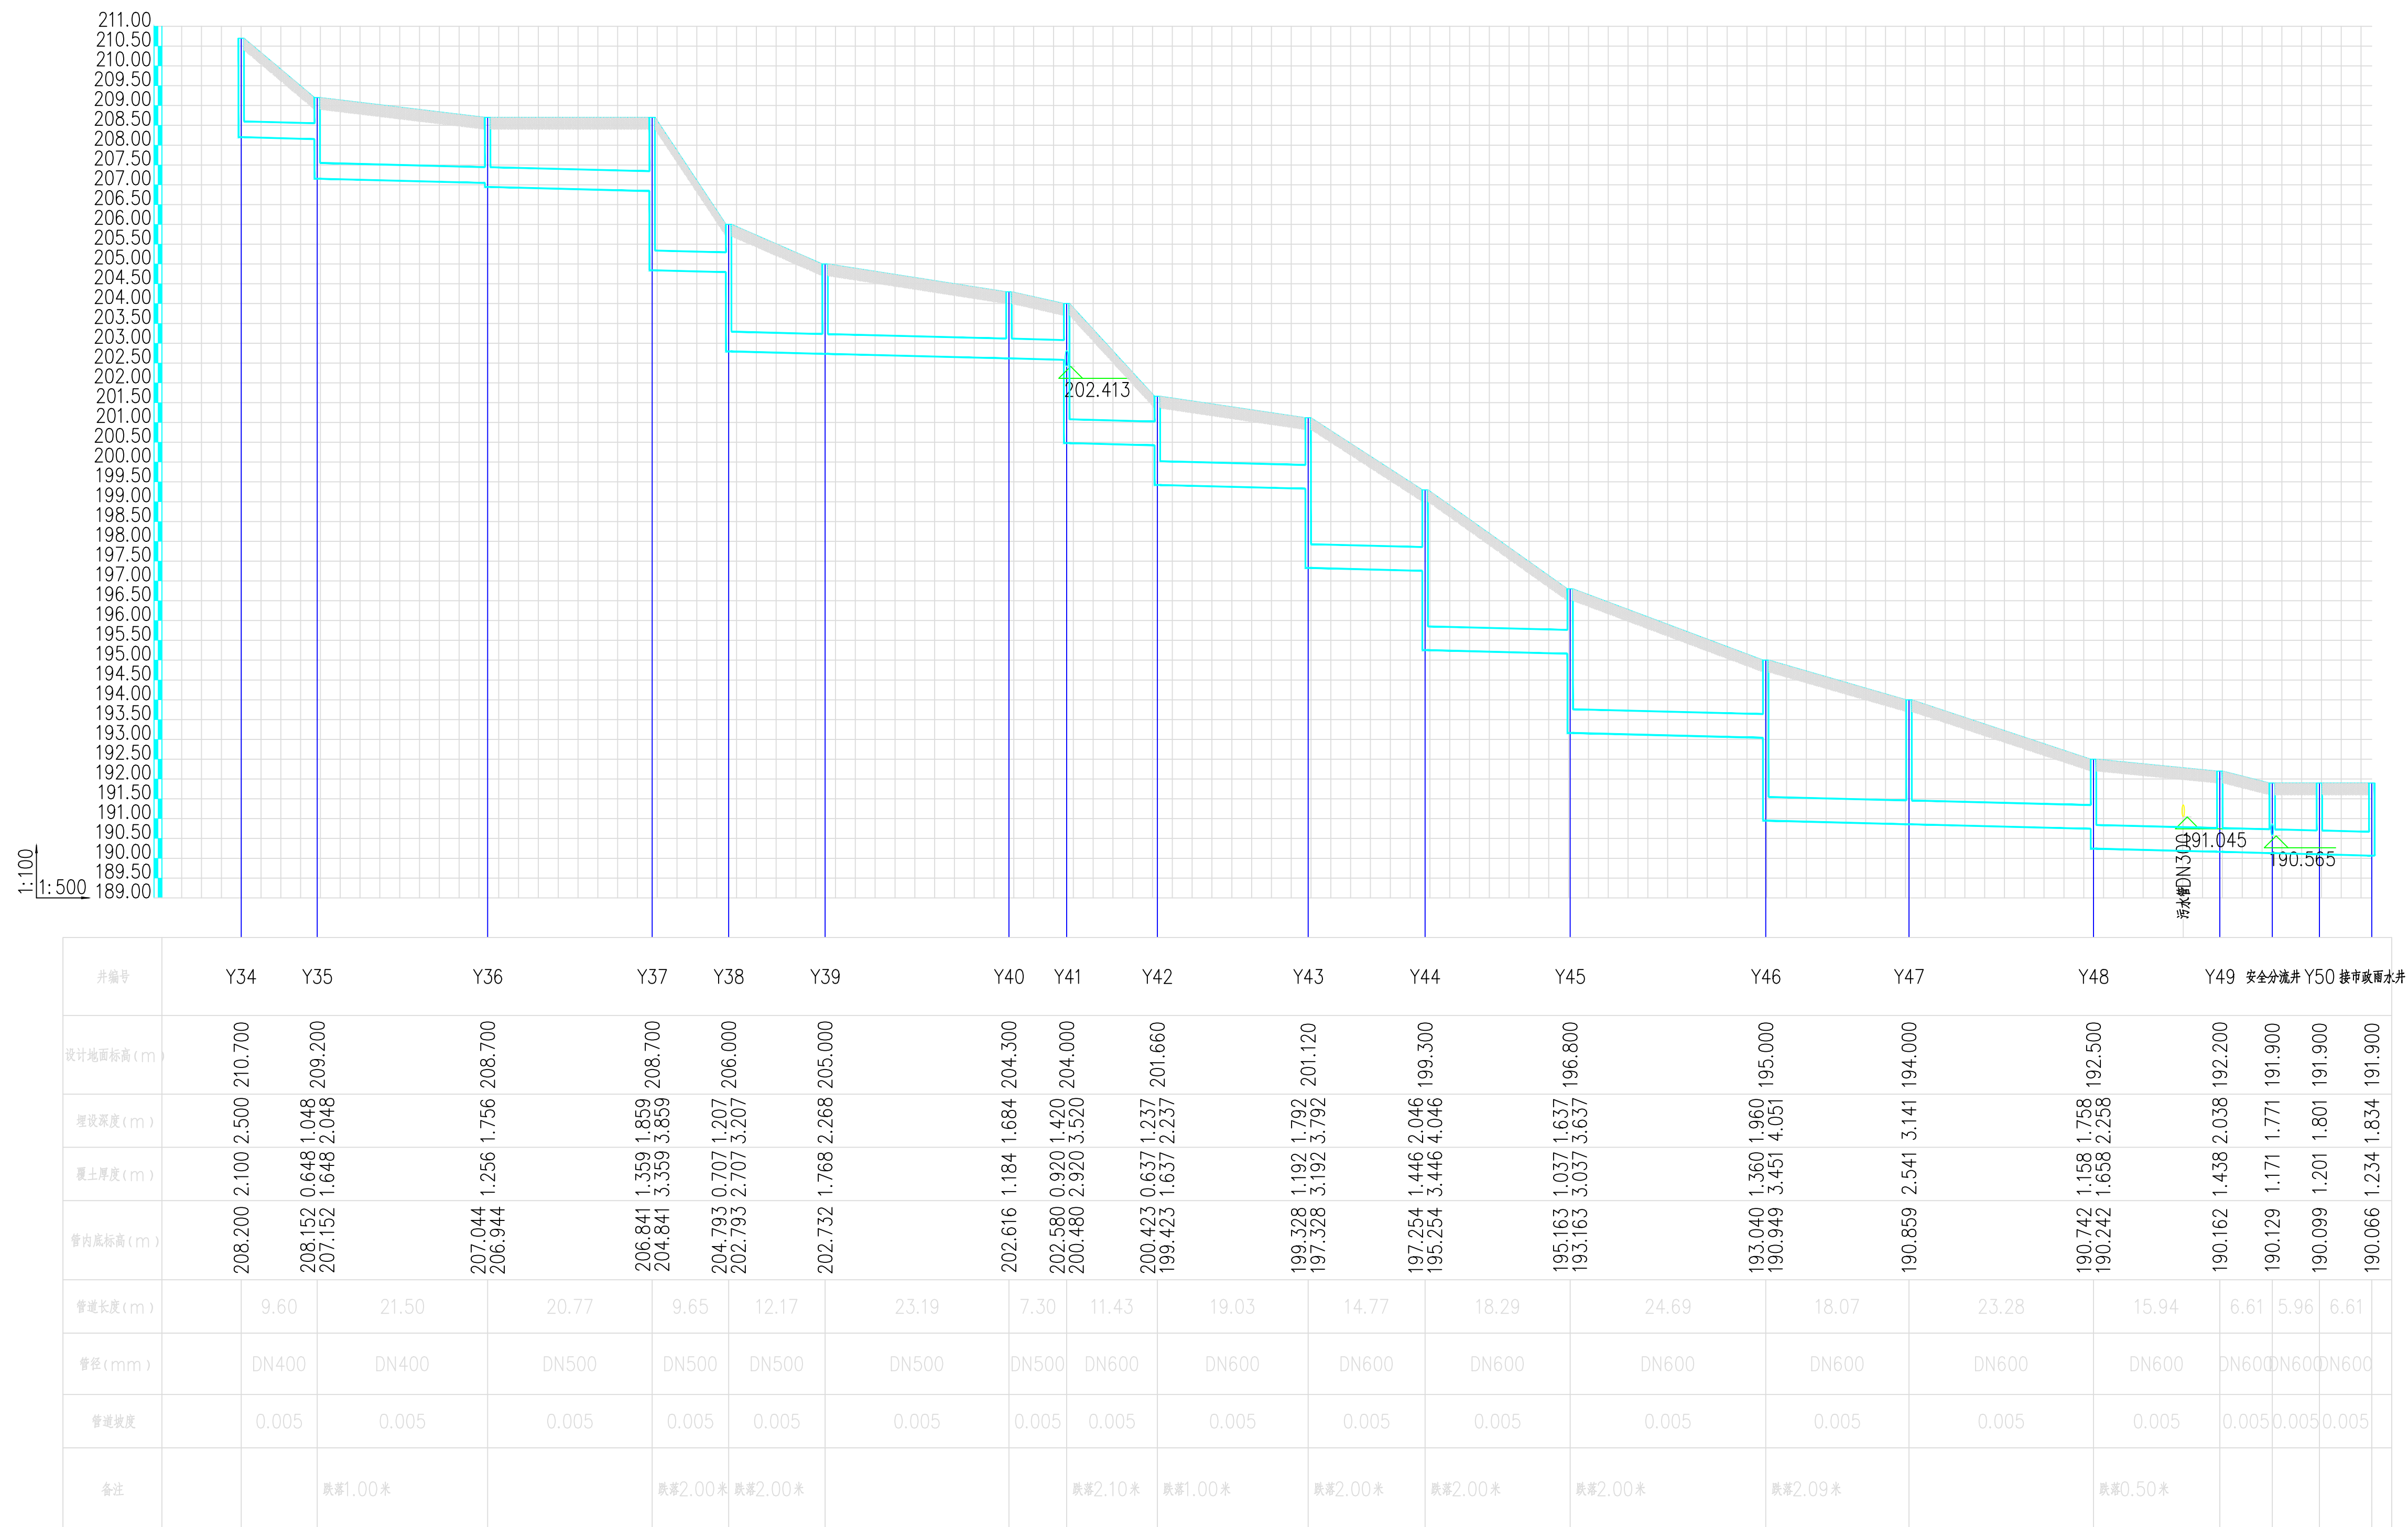


总图							
建筑							
结构							
给排水							
暖通							
电气							
动力							
暖通							

[illegible]