
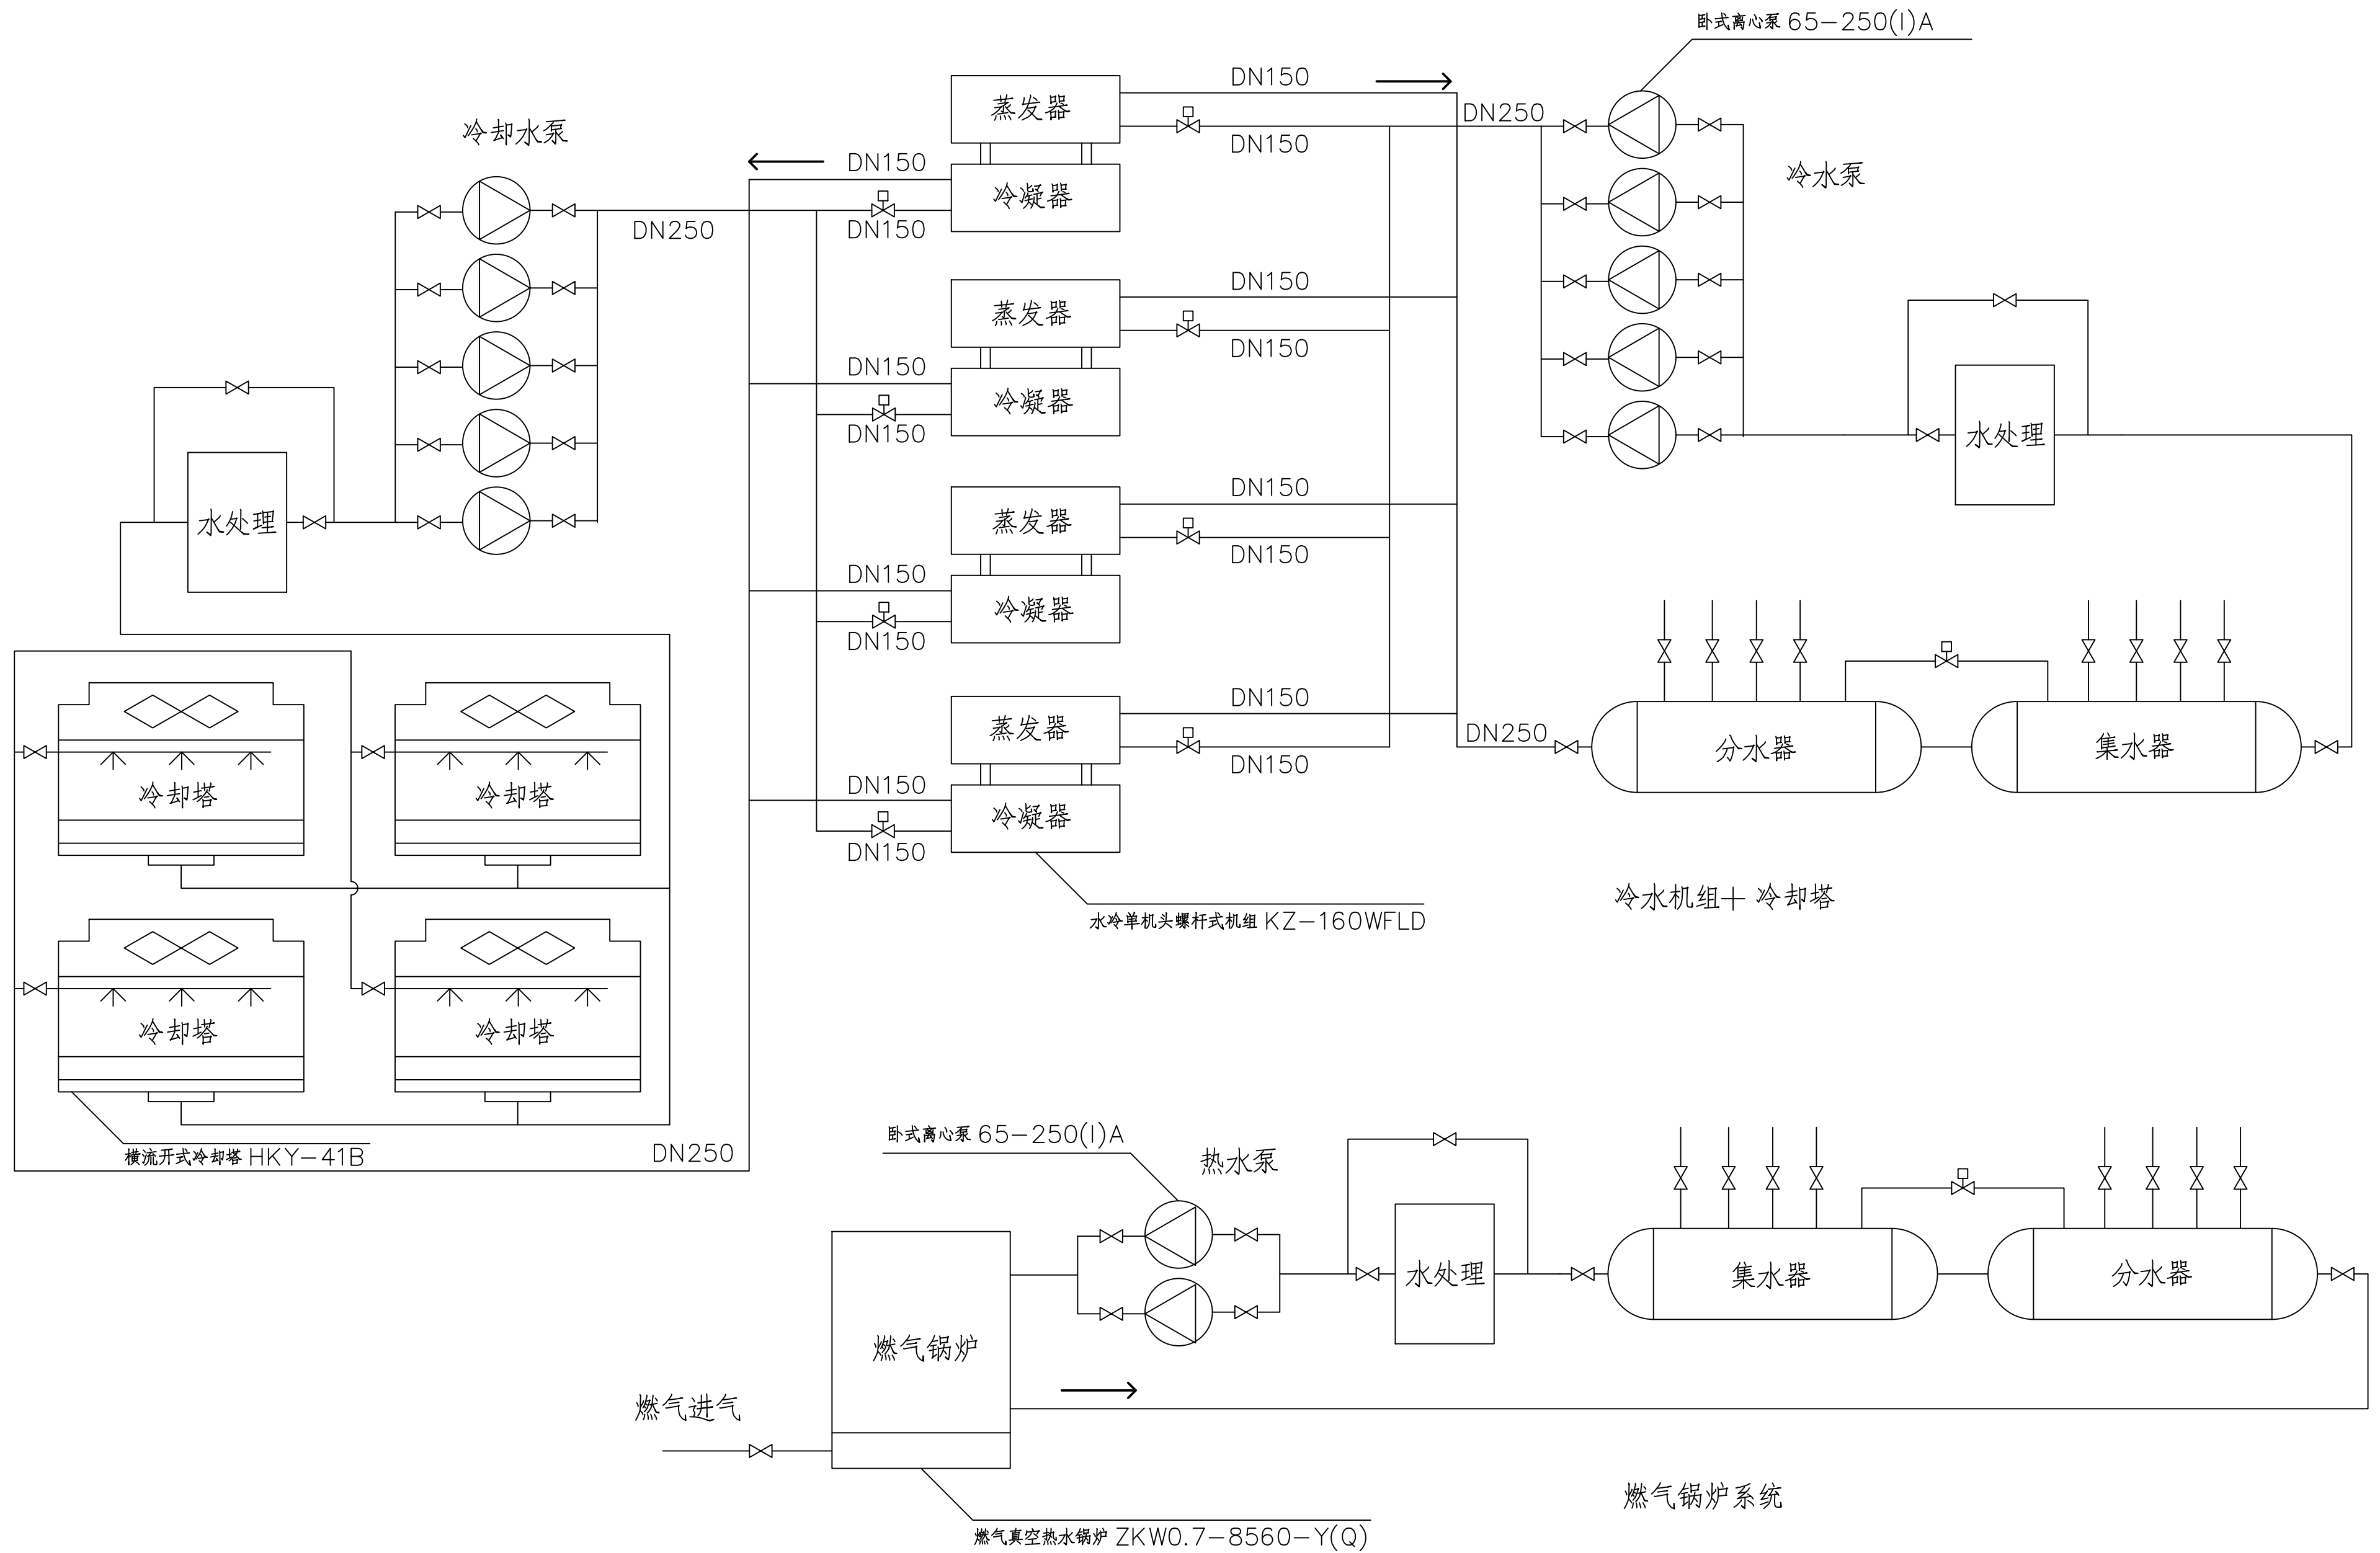


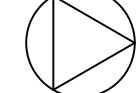

图例

 电动阀门
  阀门
  水泵

天地协同—绿意盎然		图名	常规冷源机房系统图
武汉某低层写字楼设计与运维		图号	2
指导教师	邓杰文, 王飞飞, 徐新华		华中科技大学
团队成员	师王涛, 程浩然, 党元曦, 马晶晶, 王艳辉		环境科学与工程学院