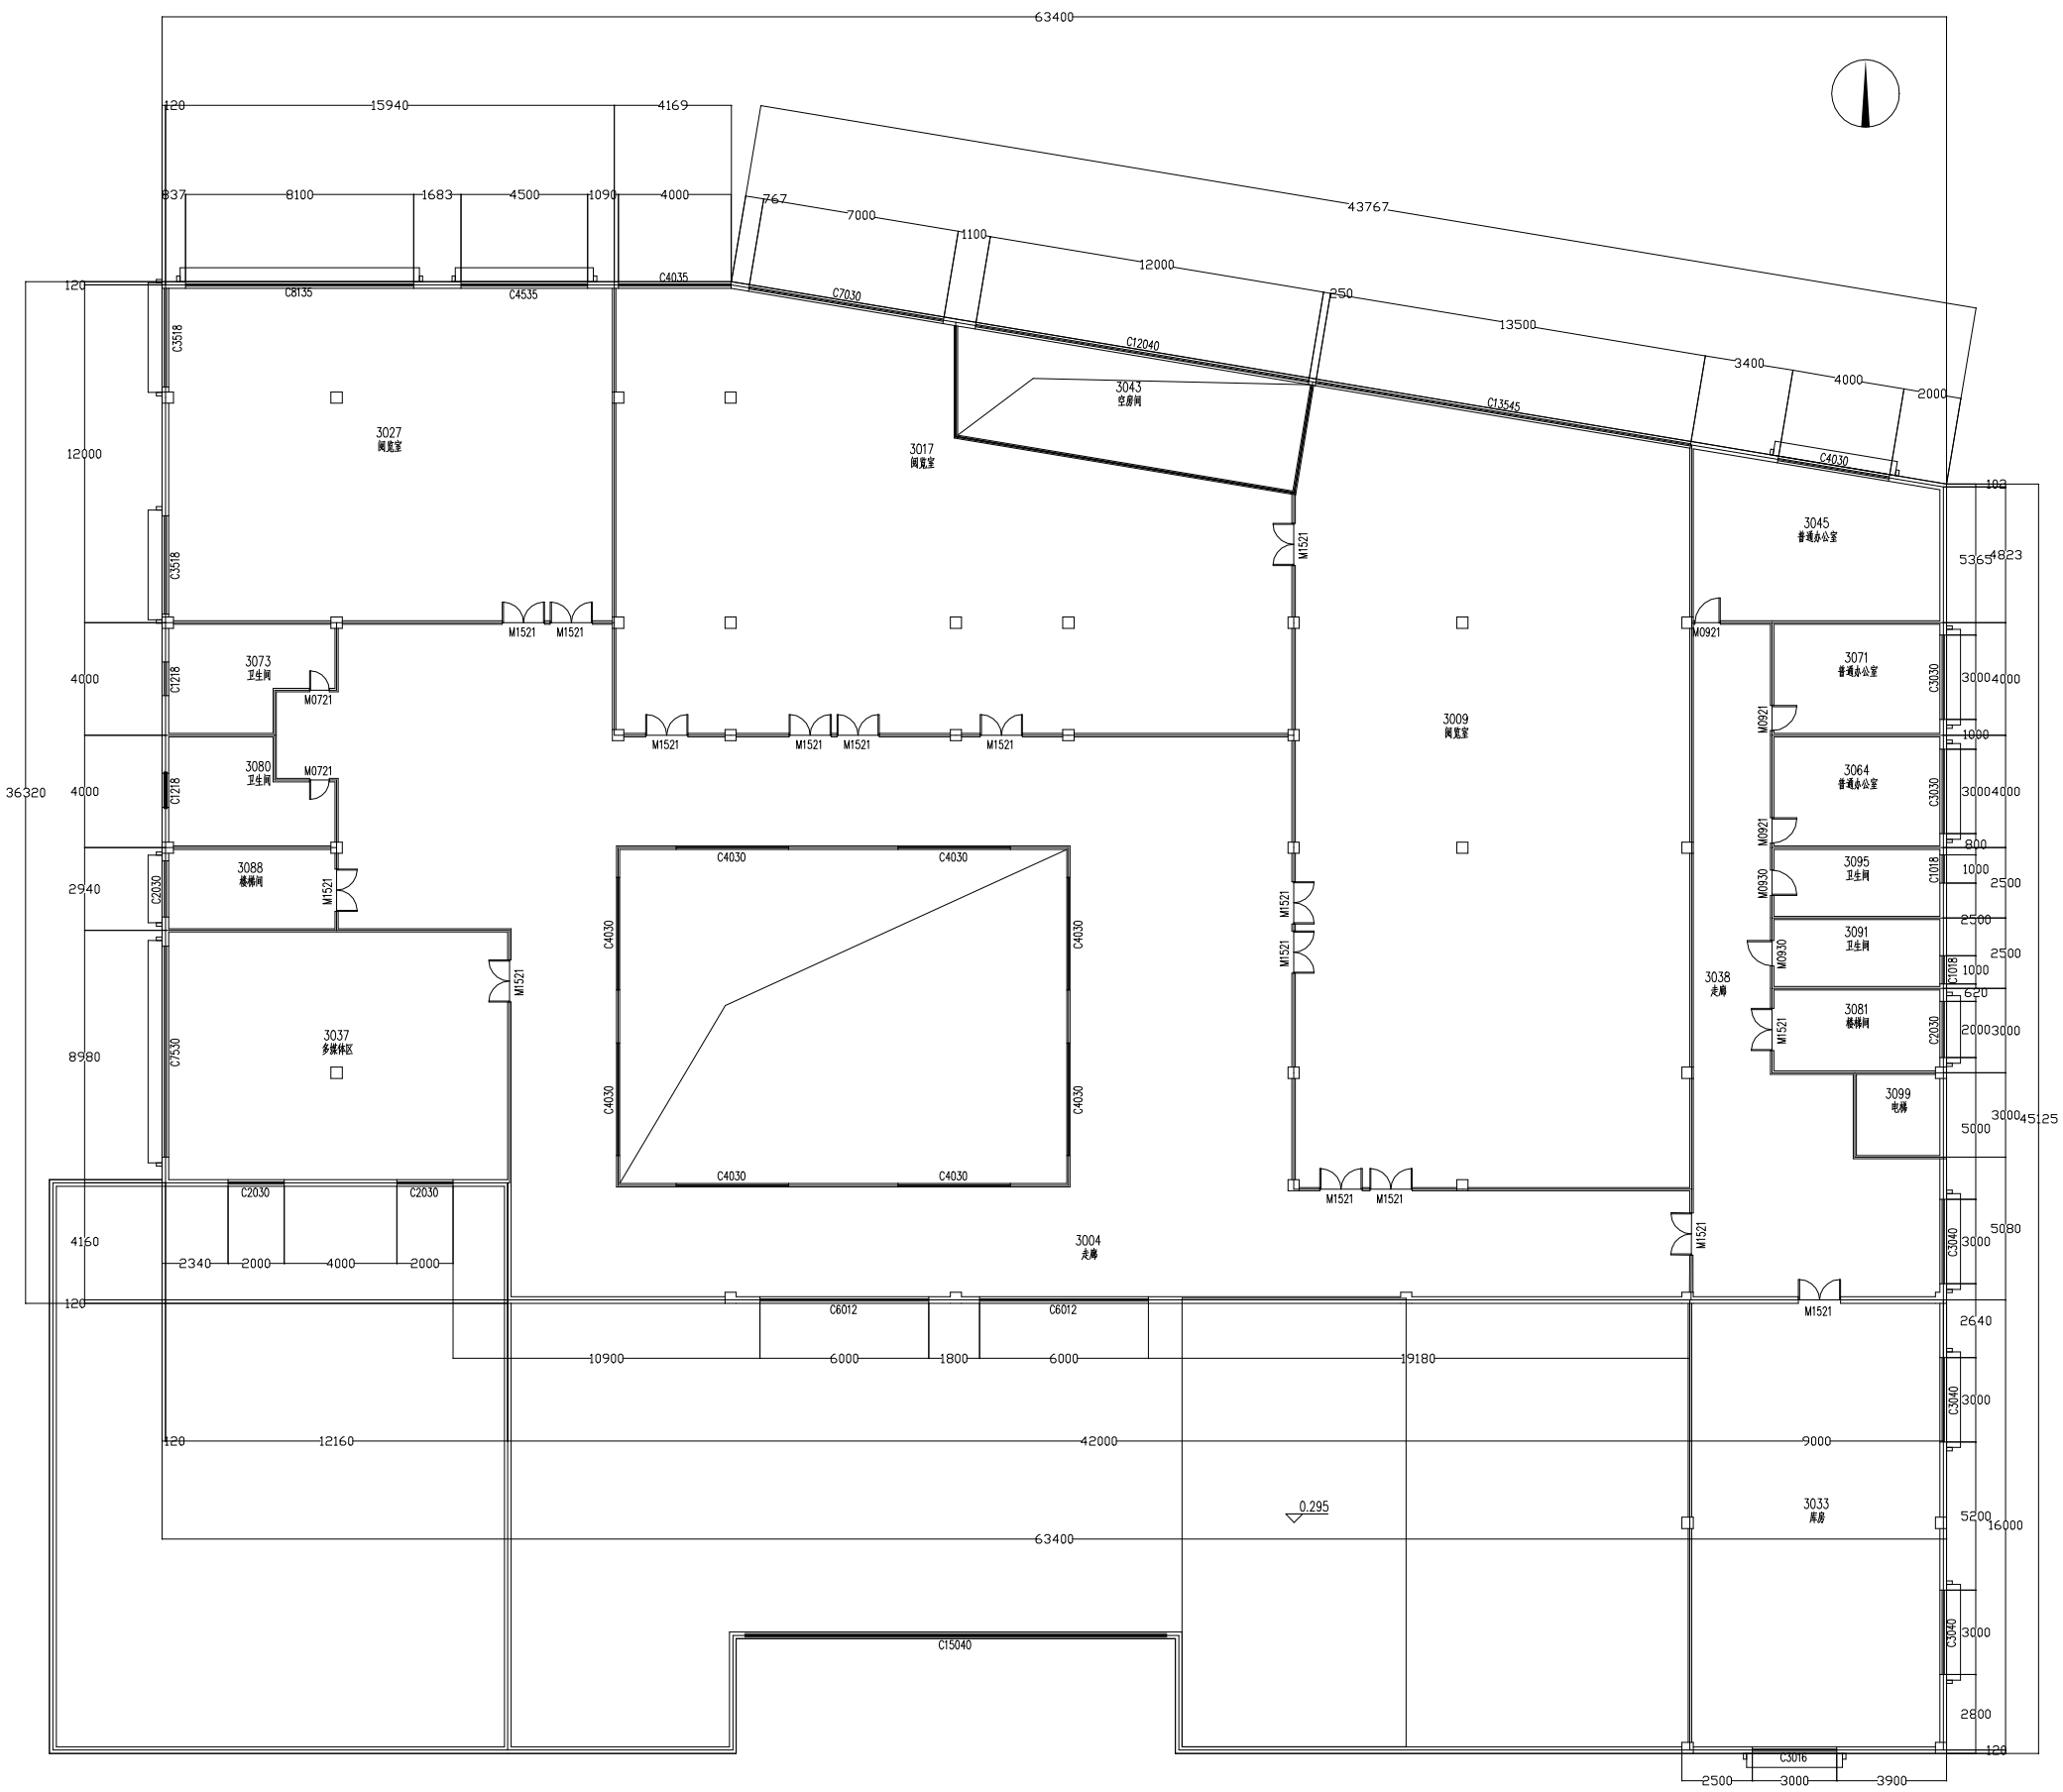
63400
3027
阅览室
3017
阅览室
3043
空房间
3045
普通办公室
3073
卫生间
3080
卫生间
3088
楼梯间
3037
多媒体区
3009
阅览室
3071
普通办公室
3064
普通办公室
3095
卫生间
3091
卫生间
3081
楼梯间
3099
电梯
3038
走廊
3004
走廊
3033
库房
0.295
C15040
C3016

建筑轮廓