


➤ 技术图纸 | 平面图

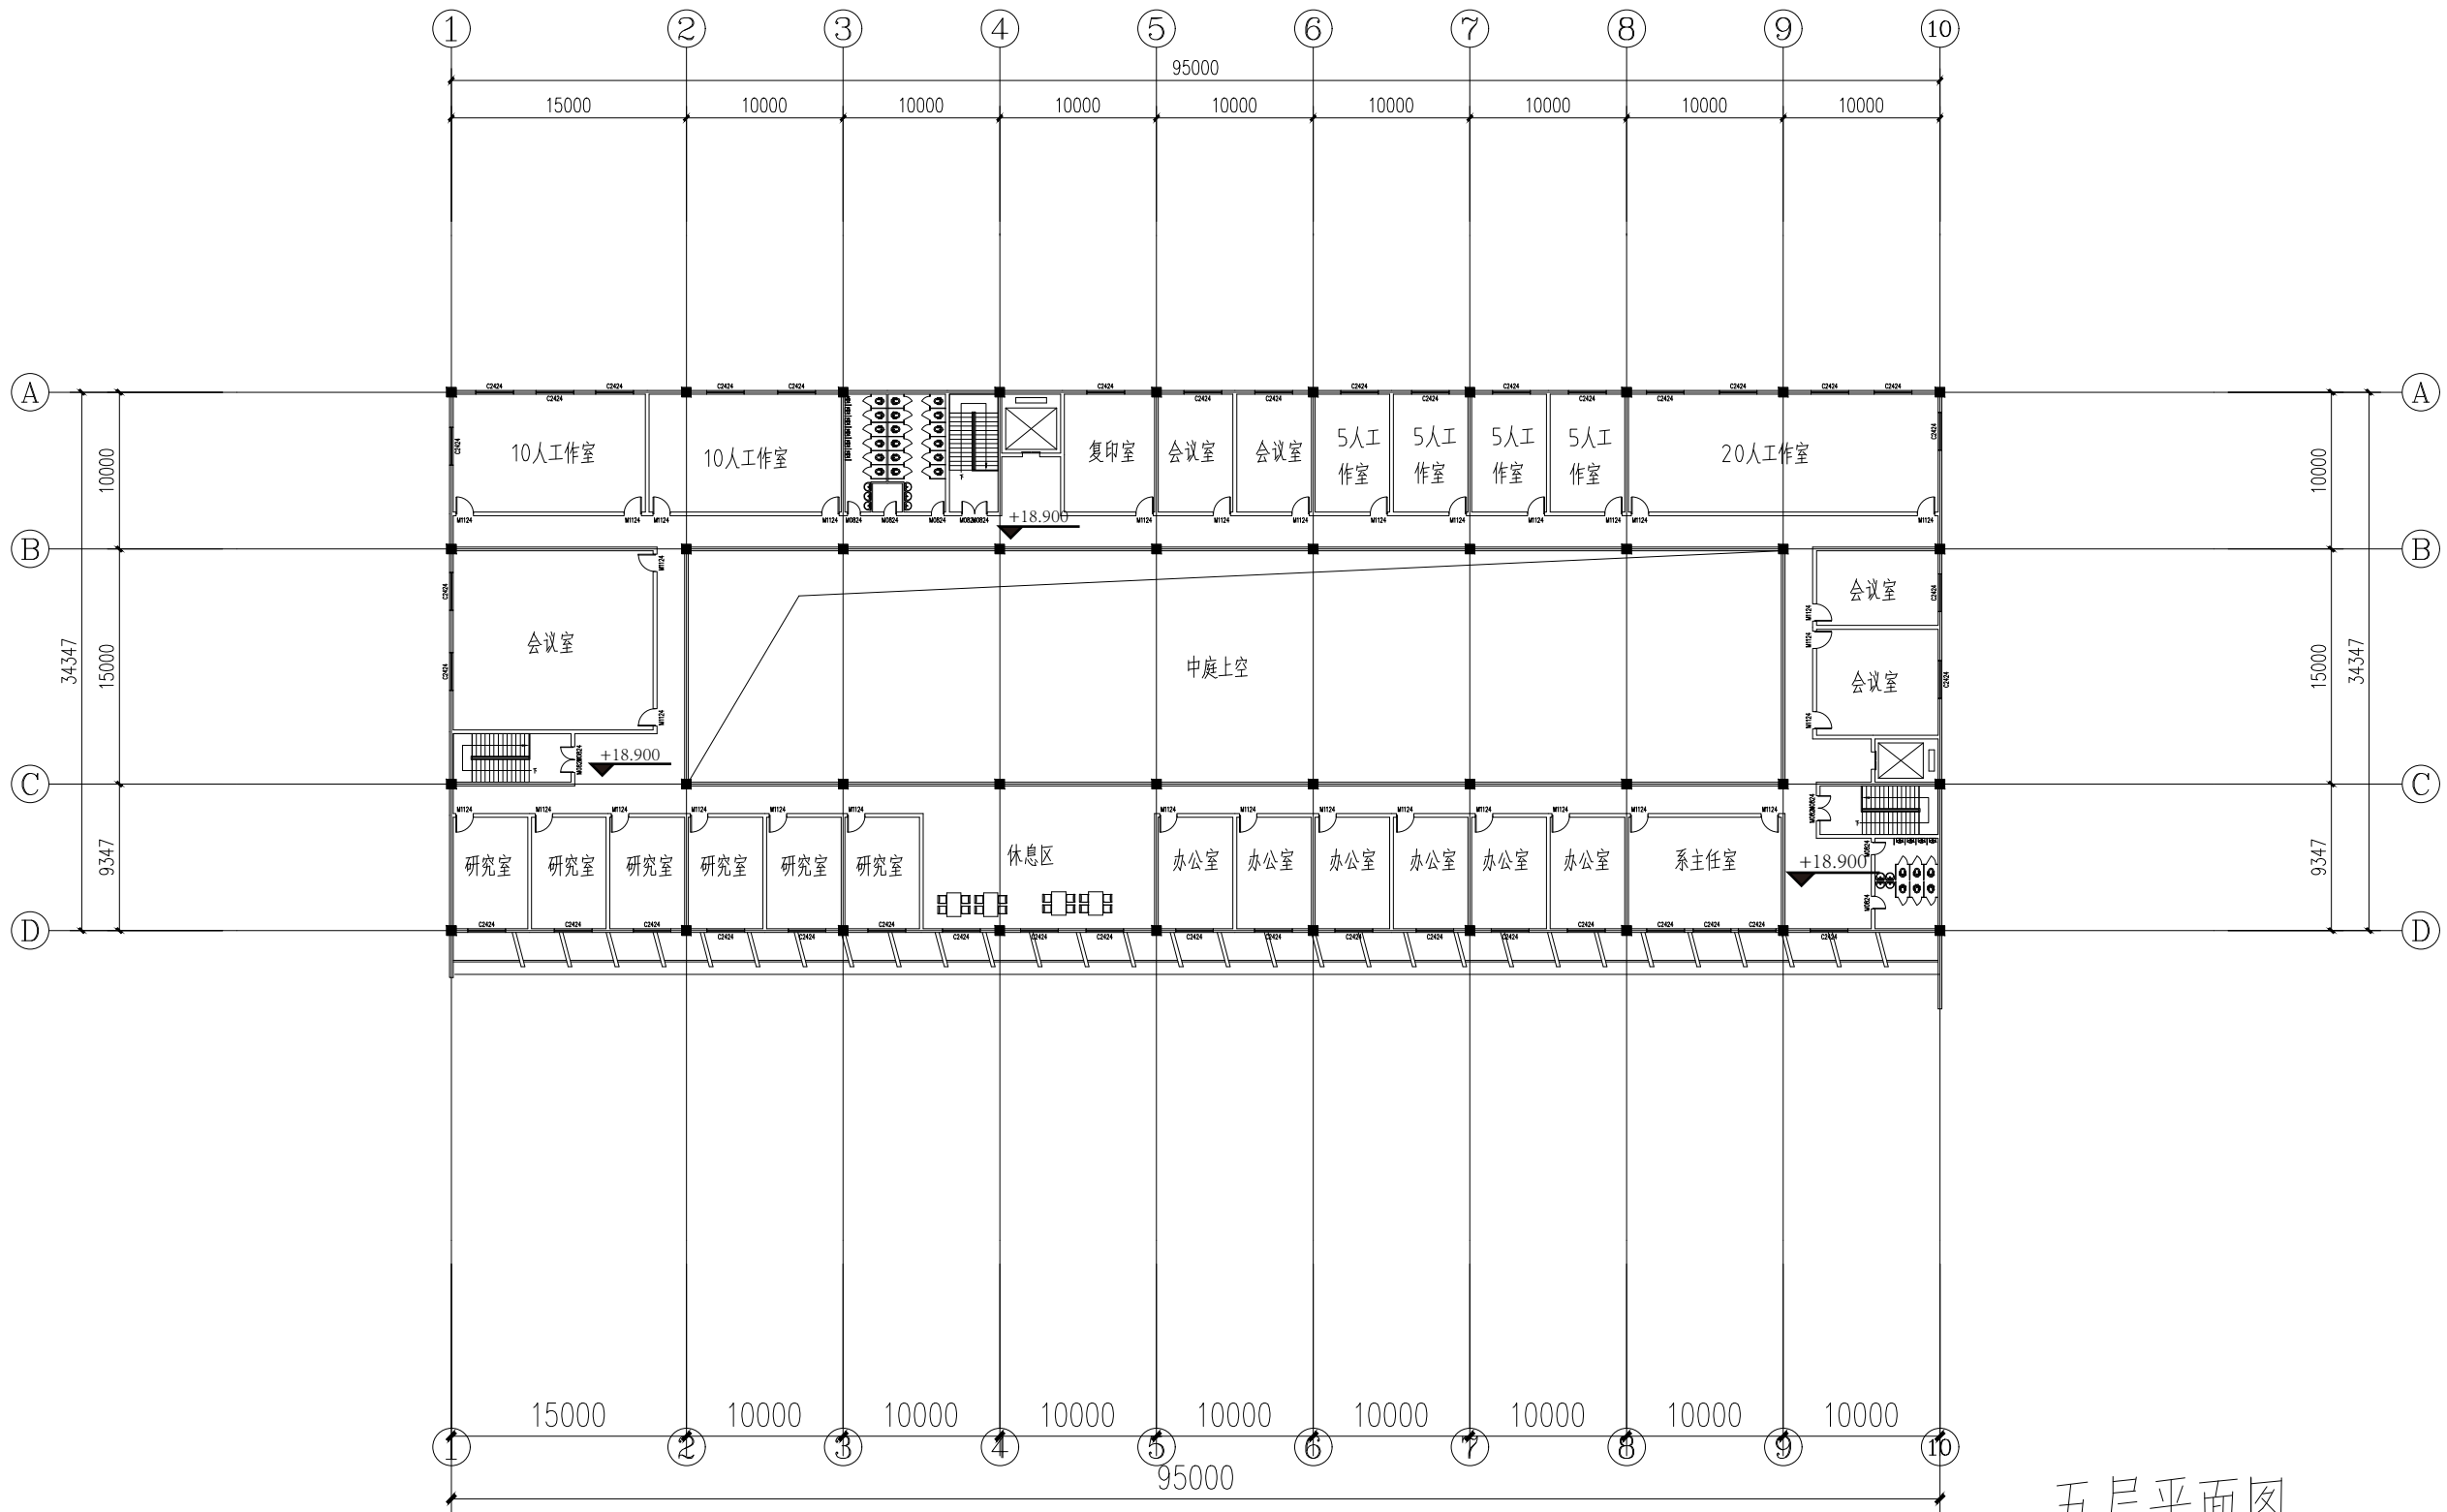

五层平面图

