


会签专业	签署	日期	会签专业	签署	日期

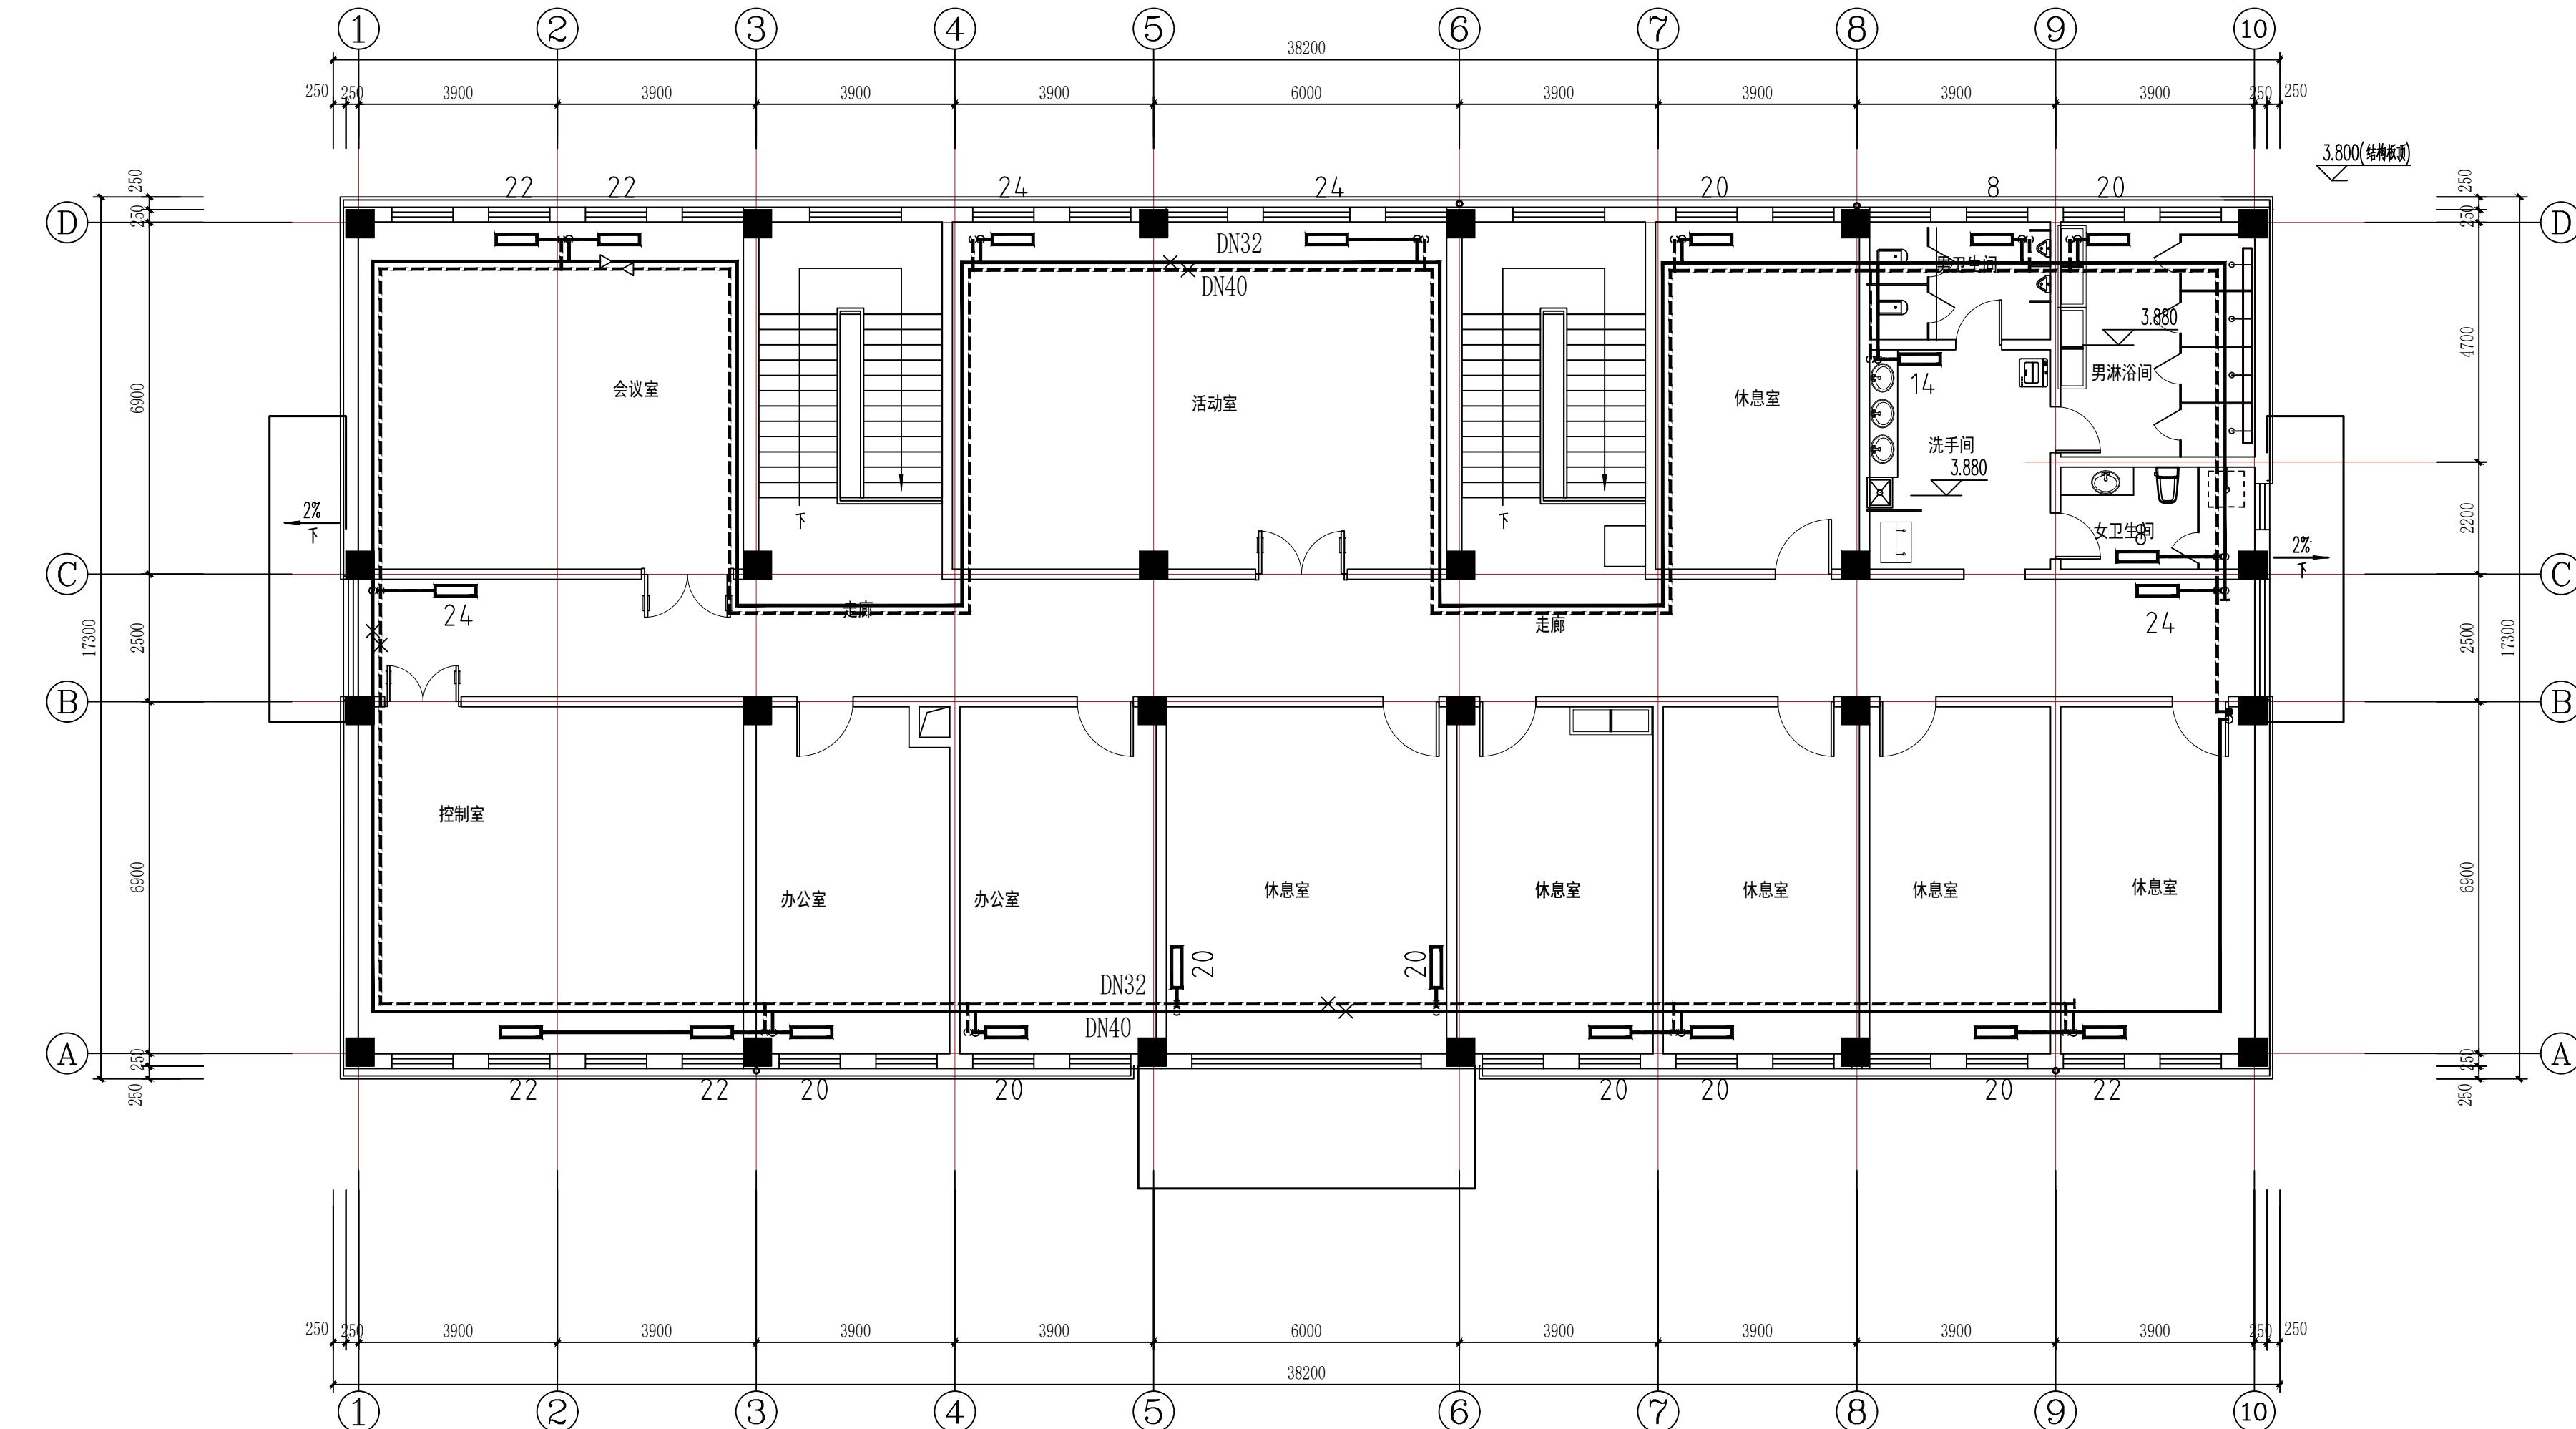

 中国石油工程建设有限公司华北分公司 工程设计证书: A111017147 综甲 工程勘察证书: B111017147 综甲 <table border="1"> <tr><td>制图</td><td colspan="2">雄安新区燃气干线二期工程</td></tr> <tr><td>设计</td><td colspan="2">1号门站</td></tr> <tr><td>校对</td><td colspan="2">综合值班室</td></tr> <tr><td>审核</td><td colspan="2">二层供暖平面图</td></tr> <tr><td>审定</td><td colspan="2"></td></tr> <tr><td></td><td colspan="2"></td></tr> </table>	制图	雄安新区燃气干线二期工程		设计	1号门站		校对	综合值班室		审核	二层供暖平面图		审定						阶段	施工图	项目号	DD20368
制图	雄安新区燃气干线二期工程																					
设计	1号门站																					
校对	综合值班室																					
审核	二层供暖平面图																					
审定																						
比例	1:150	文件号	DWG-0202HV01-04																			
日期	2024.06.12	专业	暖通																			
		版次	A																			
CADD号	DD20368-DWG-0202HV01-04-A																					