



			日期
			置
			签
			专业
			会签
			日期
			置
			签
			专业
			会签

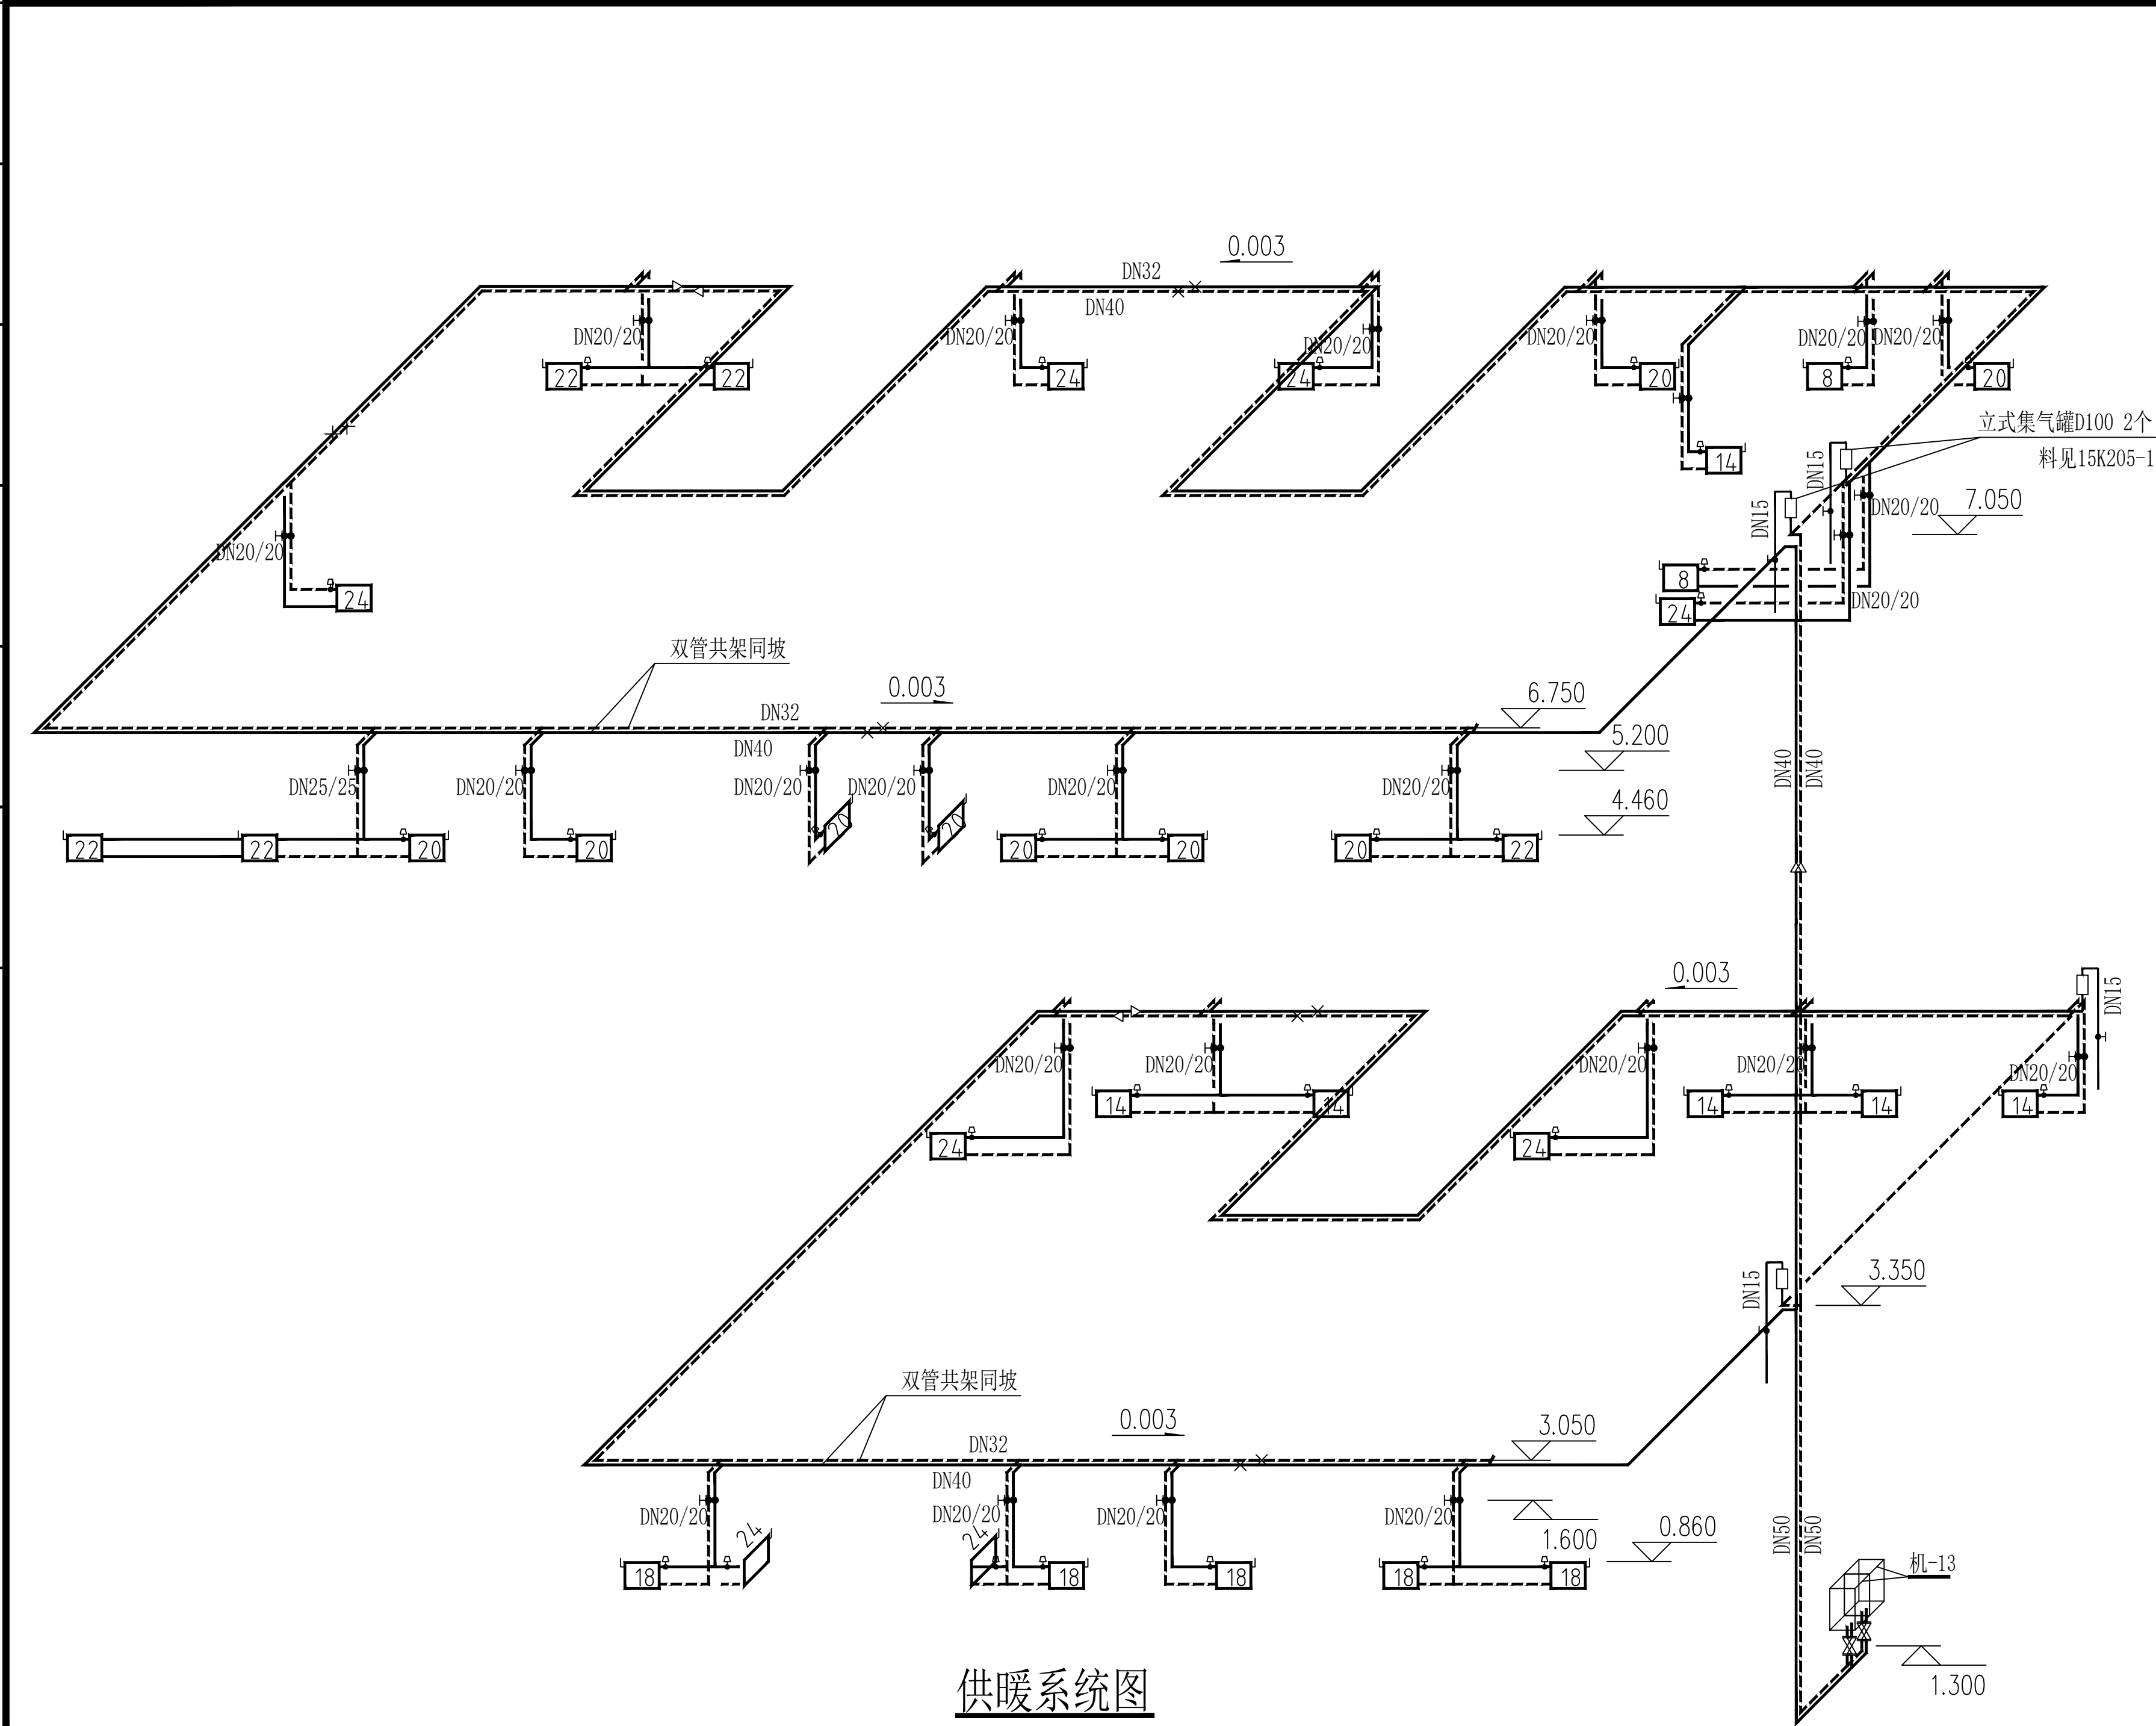

供暖系统图

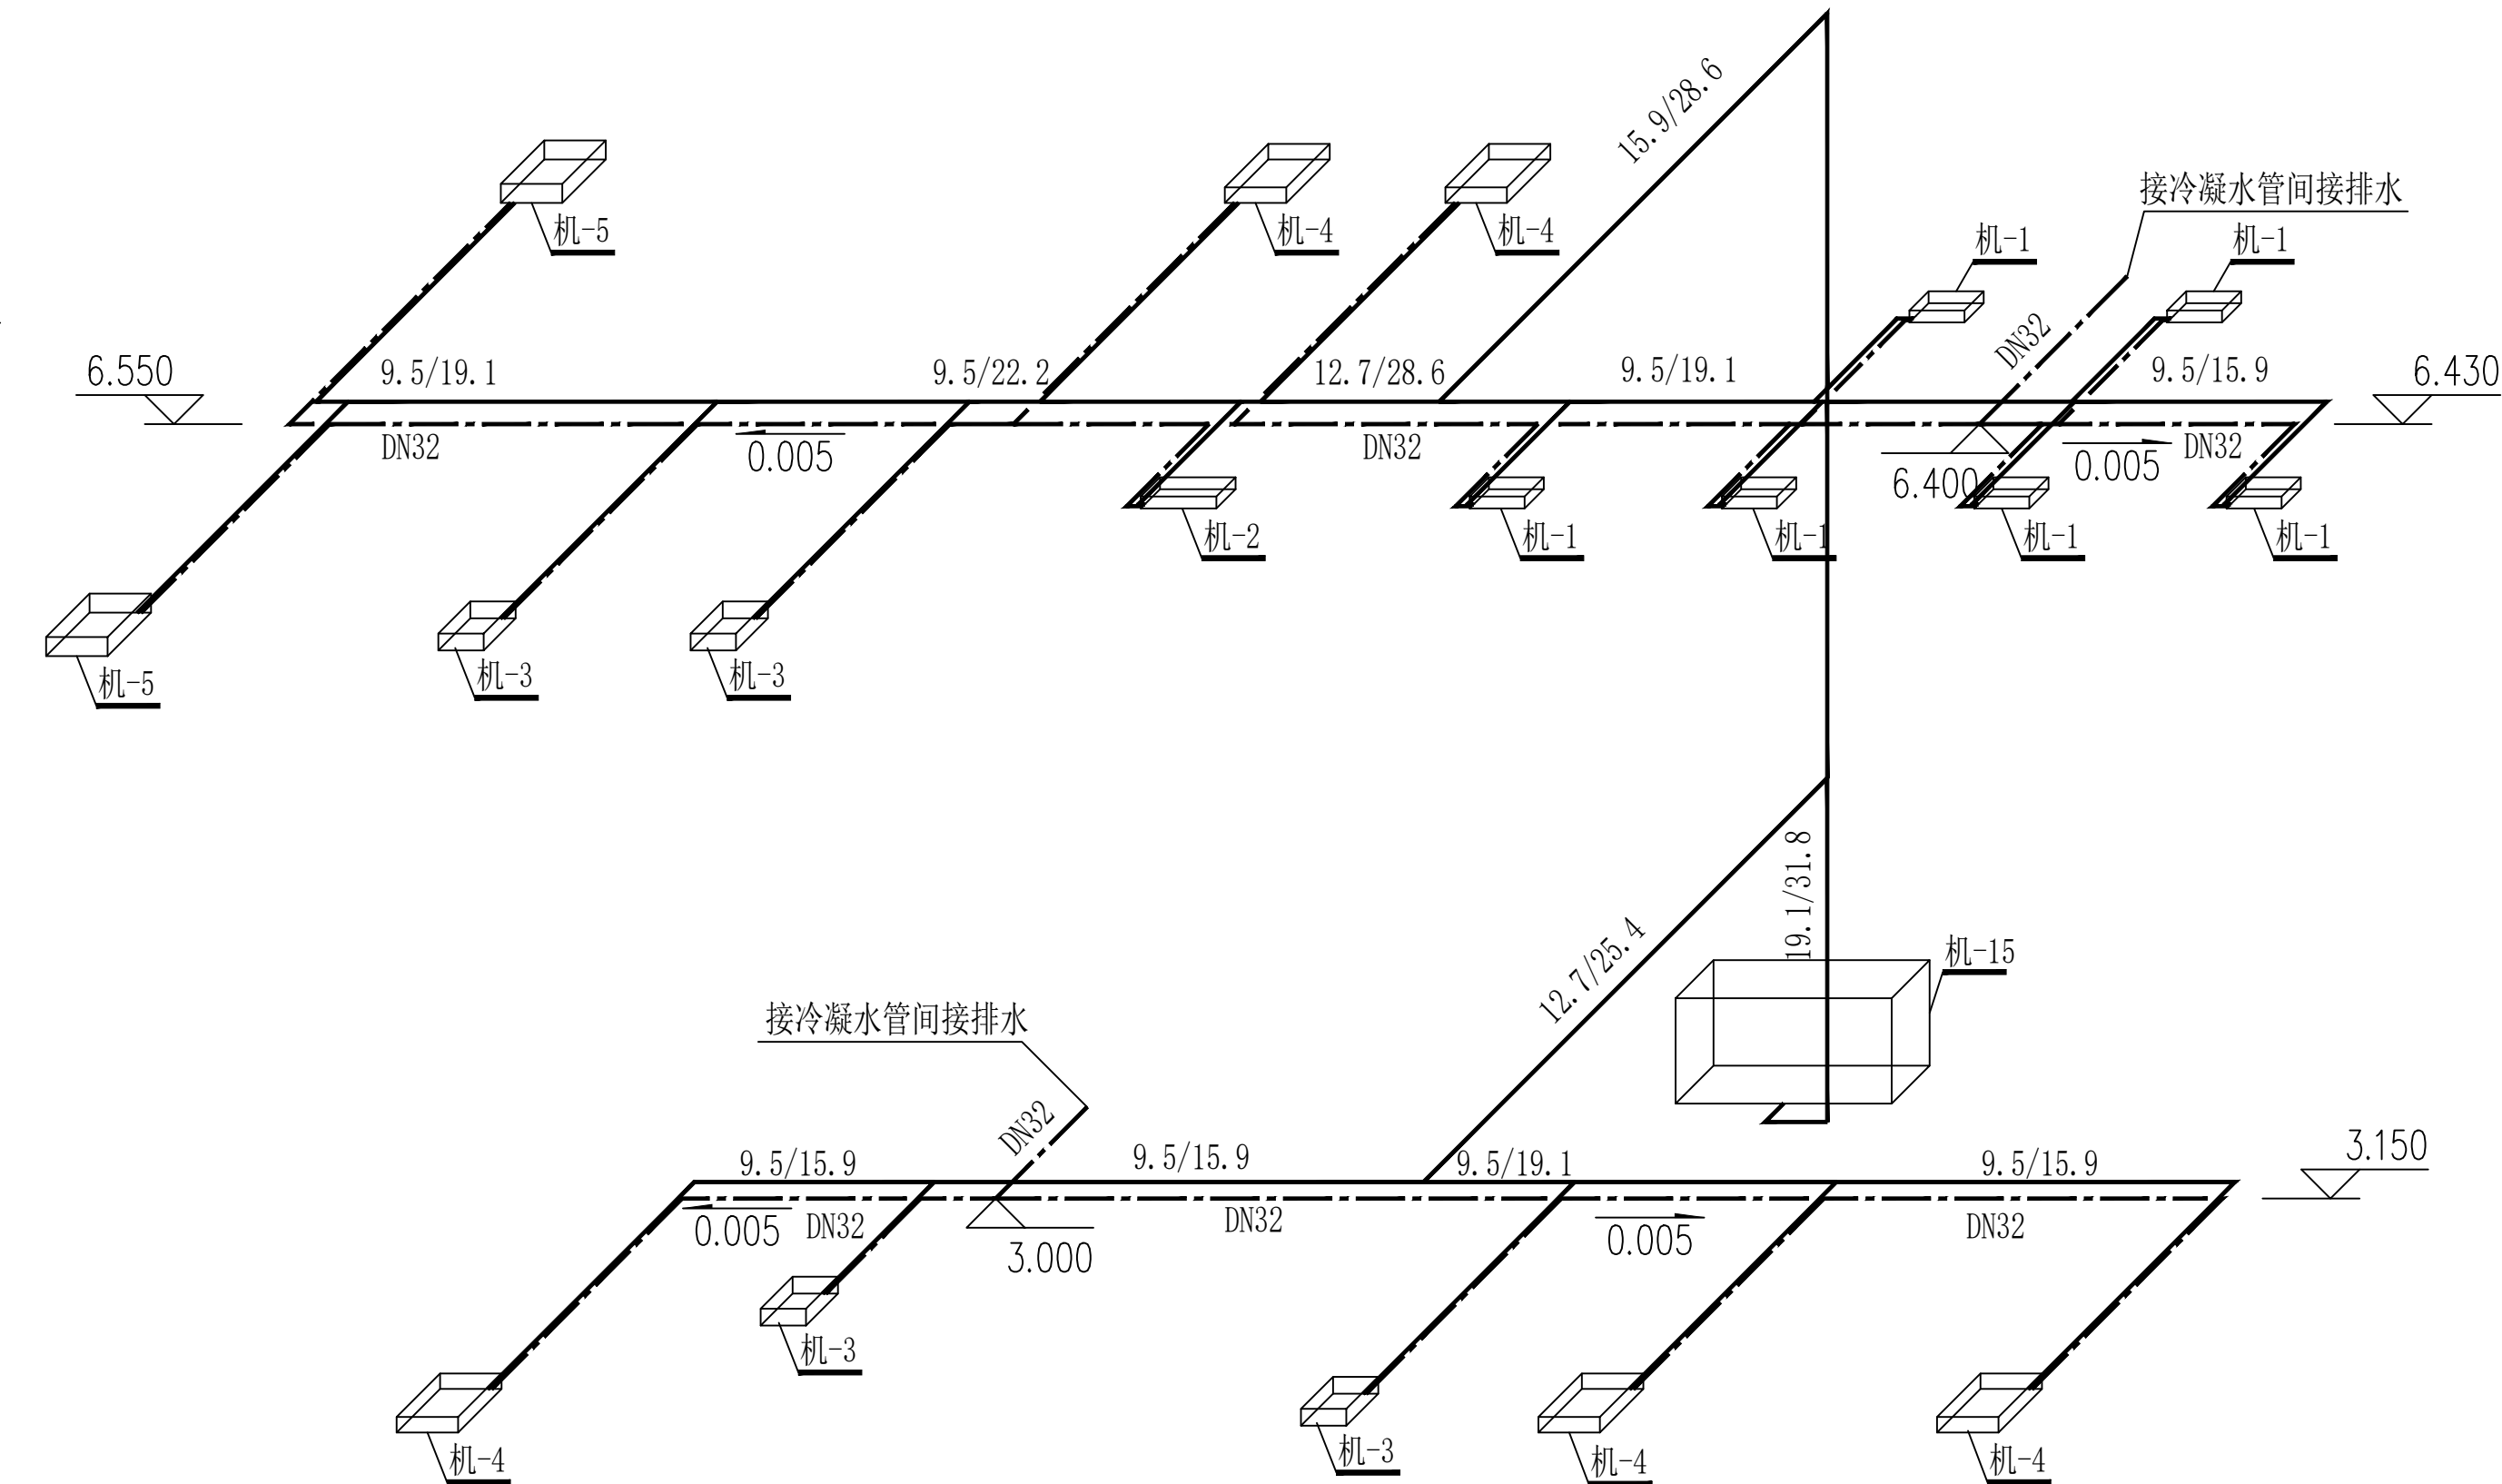

空调系统图

图例	
散热器	
暖供水	
暖回水	
内螺纹铜截止阀	
法兰截止阀	
卧式集气罐	
高阻力二通恒温控制阀	

		中国石油工程建设有限公司华北分公司	
制图		工程勘察证书: B111017147 综甲	
设计		工程勘察证书: B111017147 综甲	
校对		雄安新区燃气干线二期工程	
审核		1号门站	
审定		综合值班室	
		供暖、空调系统图	
		阶段	施工图
		项目号	DD20368
		文件号	DWG-0202HV01-05
		日期	2024. 06. 12
		专业	暖通
		版次	A