


					日期
					签署
					专业

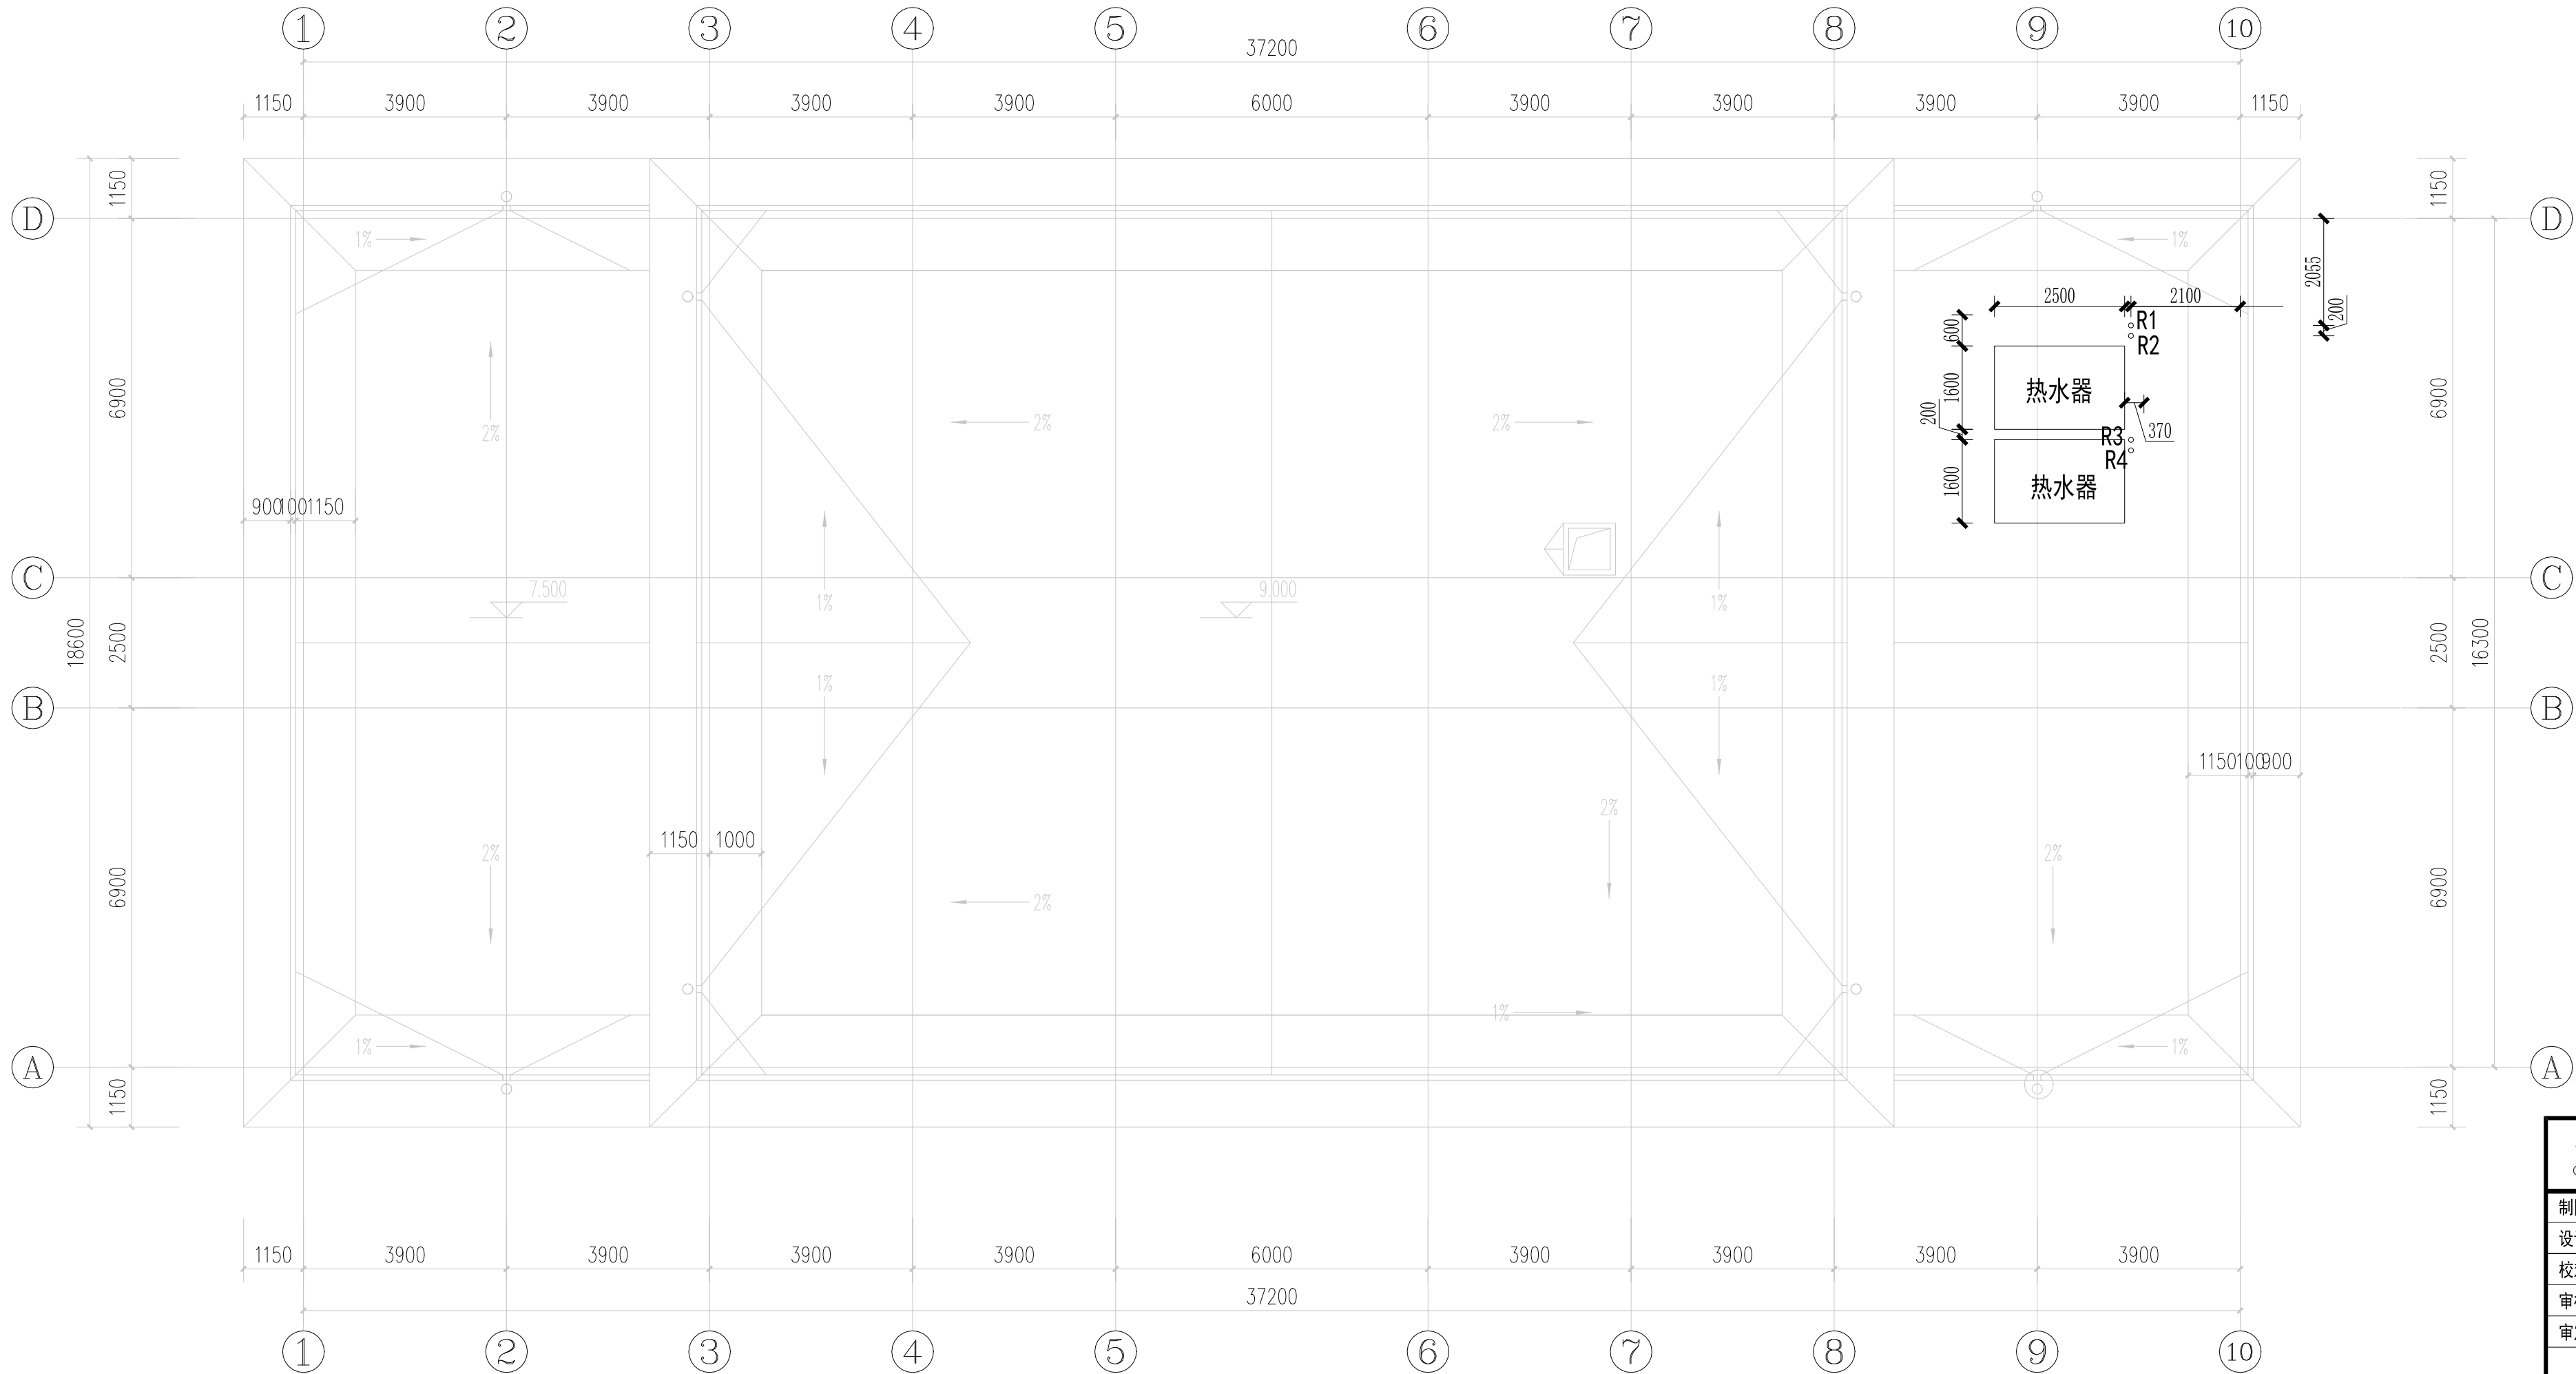

屋面图 1:100

		中国石油工程建设有限公司华北分公司			
CPECC		工程设计证书: A111017147 综甲 工程勘察证书: B111017147 综甲			
制图	刘斌	雄安新区燃气干线二期工程			
设计	赵科	1号门站 综合值班室 屋面布置图			
校对	李永林				
审核	王树刚				
审定	王树刚				
		阶段	施工图	项目号	DD20368
		比例	1: 100	文件号	DWG-0202WS03-05
		日期	2024. 06. 12	专业	给排水
				版次	A版

CADD号 DD20368-DWG-0202WS03-05-A