
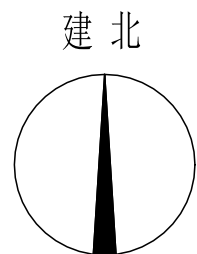


	日期	DWG-0202PI03-01
	签署	
	专业	
	日期	
	签署	
	专业	

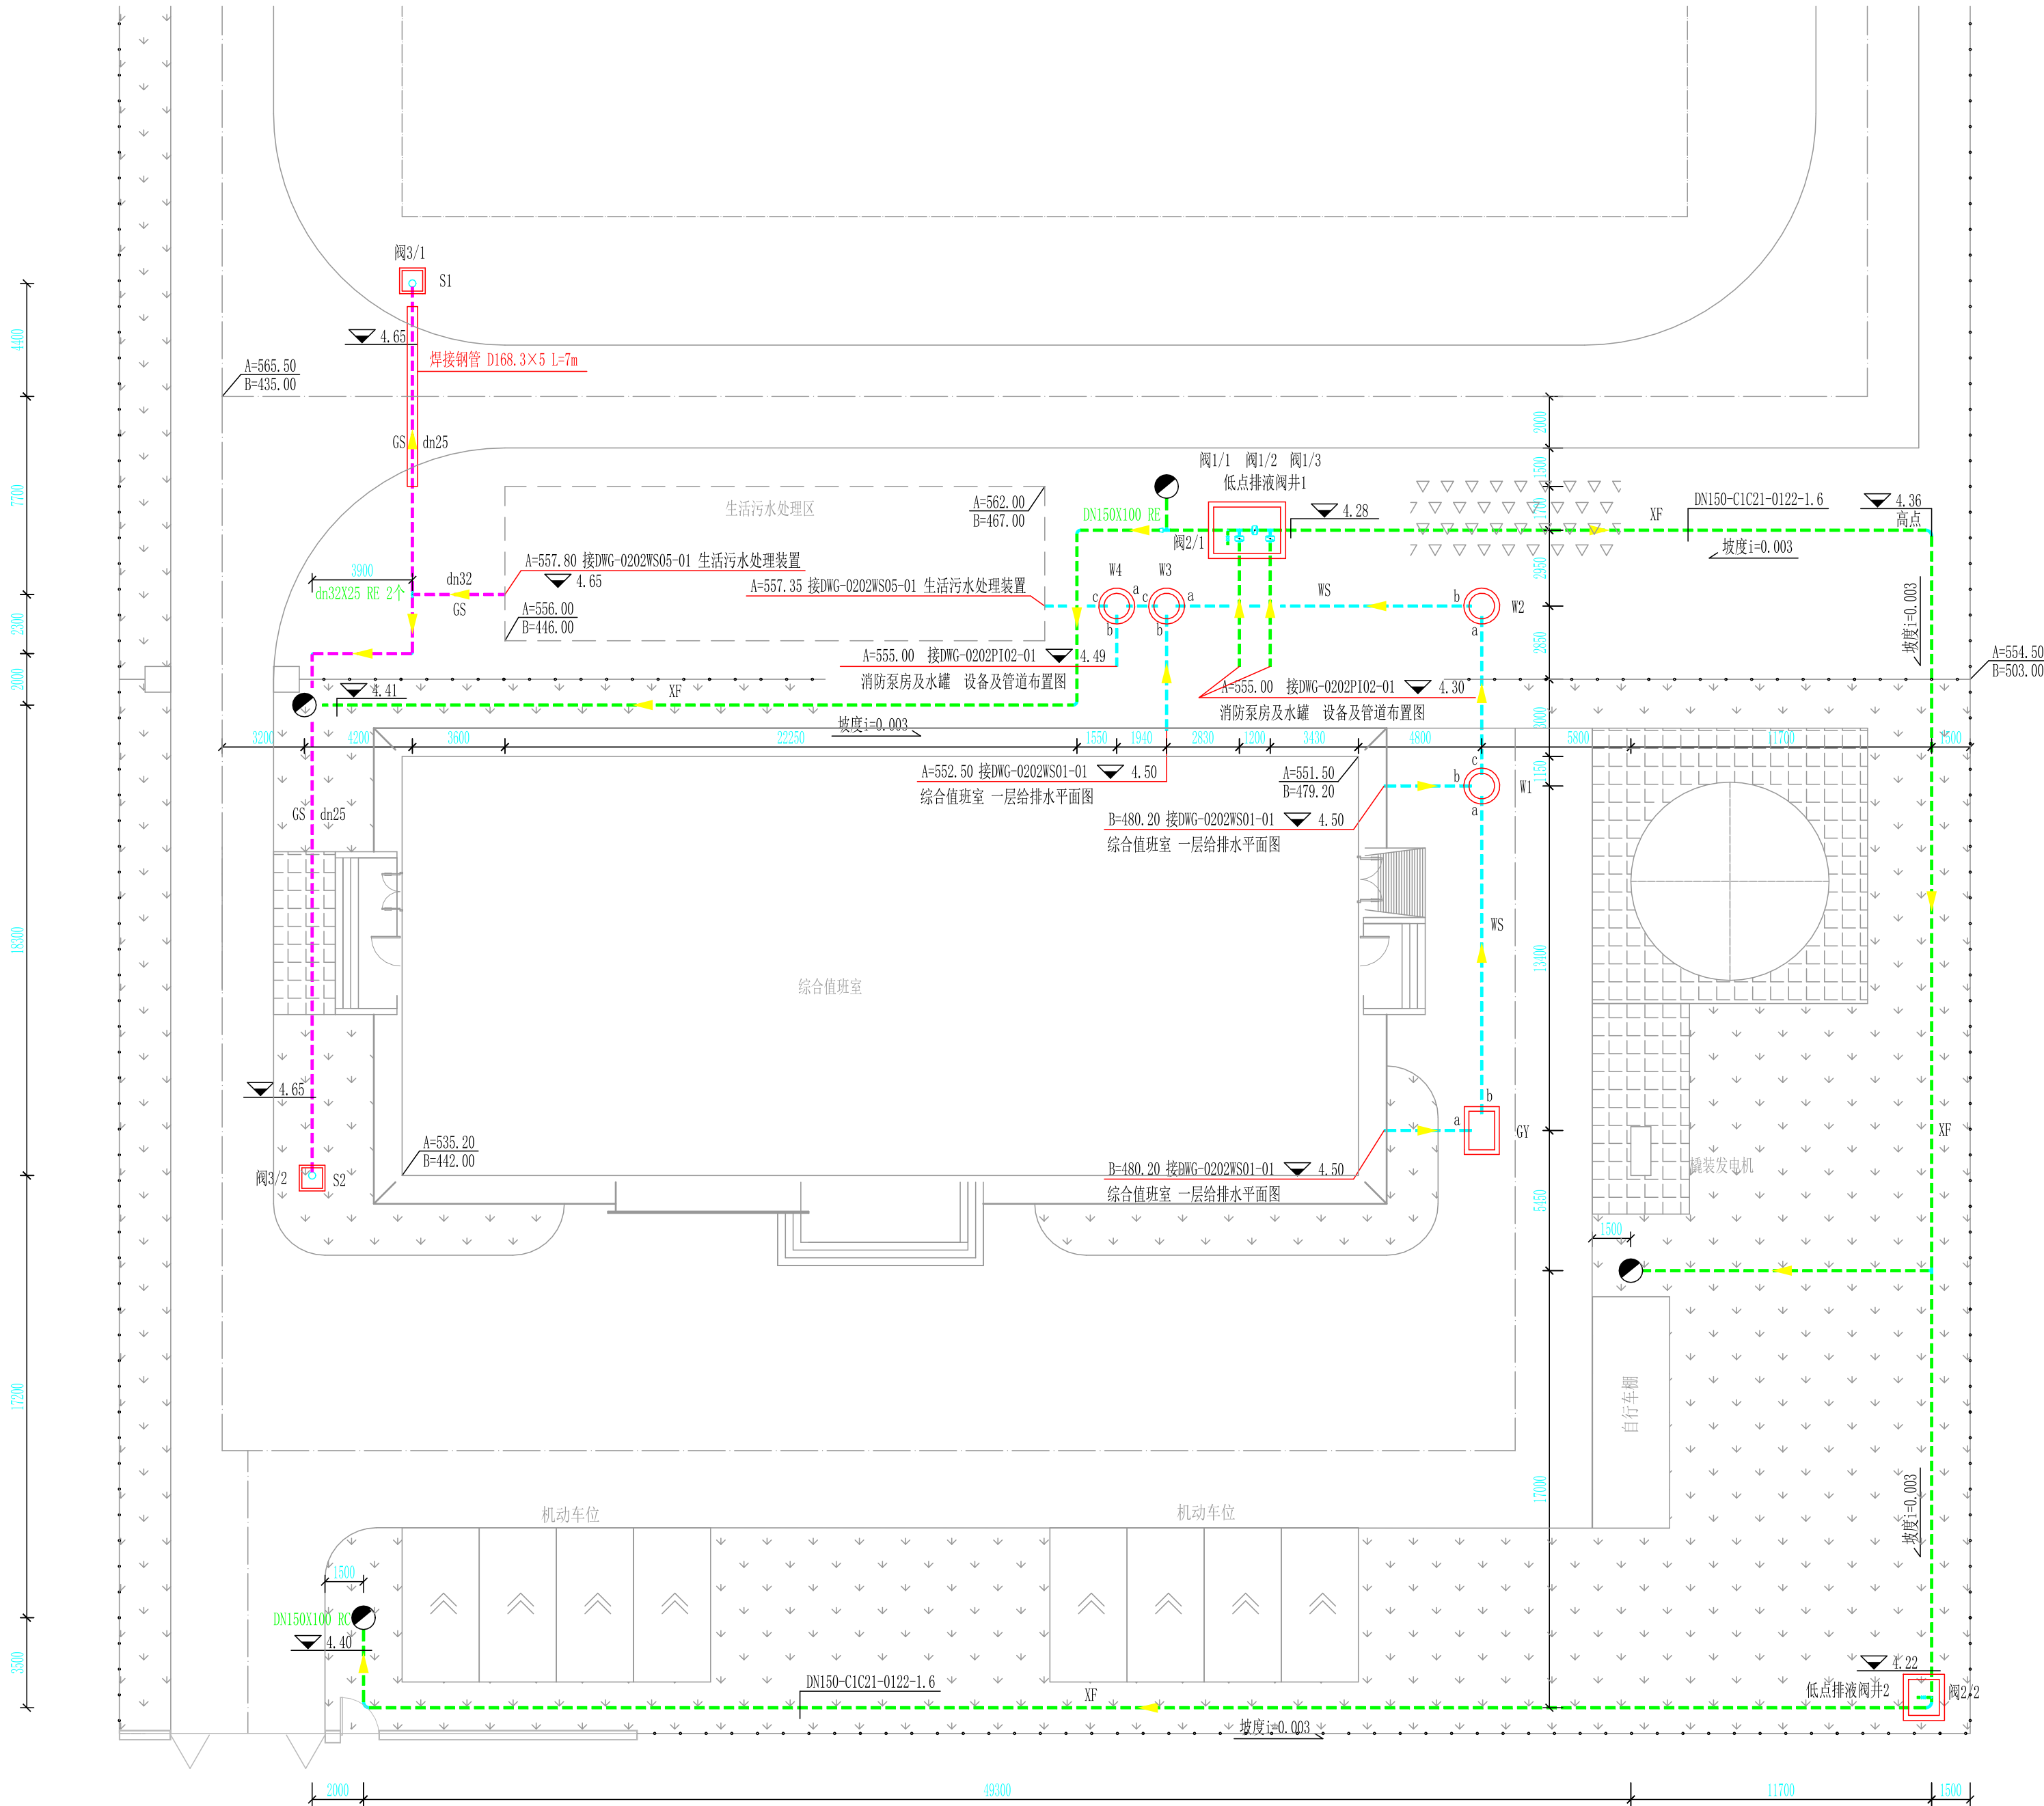





说 明

- 图中尺寸以毫米计，坐标及标高以米计。图中标高采用绝对标高，高程为1985国家高程基准。
- 给水管采用给水用聚乙烯（PE）管，热熔连接，执行标准：《给水用聚乙烯（PE）管道系统第2部分：管材》（GB/T 13663.2-2018）和《给水用聚乙烯（PE）管道系统第3部分：管件》（GB/T 13663.3-2018）。给水管材和金属阀门、金属配件采用钢塑转换接头连接。
- 生活污水排水管采用硬聚氯乙烯管（PVC-U），符合《无压埋地排污、排水用硬聚氯乙烯（PVC-U）管材》（GB/T20221-2006）标准。各建构筑物排水管材、口径见相关单体图纸。
- 给水管网管底埋深为0.85m，沿地坪敷设。与建构筑物连接部分的标高见相关单体图纸。
- 管道防腐等详细做法见防腐专业说明SPC-0201CC01-01，施工技术要求见SPC-0202WS01-01。
- 消火栓泄水孔应埋在冰冻线（630mm）以下，水带箱放置在消火栓3m半径范围内，设置方砖基础。
- 图纸仅供审查，不可用于施工。

图例：

- 消火栓
- W ○ 污水检查井
- GS 给水管线
- XF 消防管线
- WS 污水管线
- 钢塑转换接头

污水检查井一览表							
编号	类型	型号	a		b		图集号
			管径	管底标高	管径	管底标高	
W1	污水检查井	Φ=1000mm	dn200	4.26	dn110	4.50	20S515/30
W2	污水检查井	Φ=1000mm	dn200	4.24	dn200	3.94	20S515/30
W3	污水检查井	Φ=1000mm	dn200	3.91	dn110	4.50	20S515/30
W4	污水检查井	Φ=1000mm	dn200	3.90	dn110	4.48	20S515/30
GY	钢筋混凝土隔油池	GG-1S	dn110	4.50	dn200	4.40	23S519/53

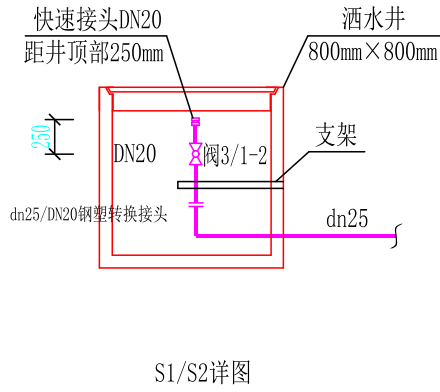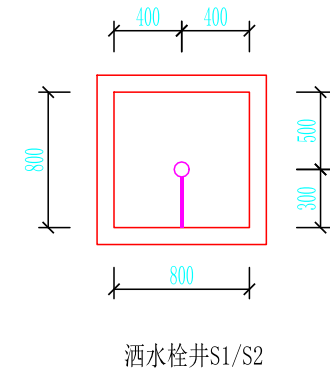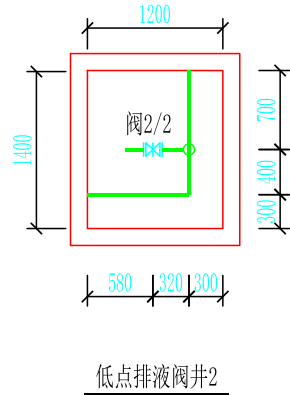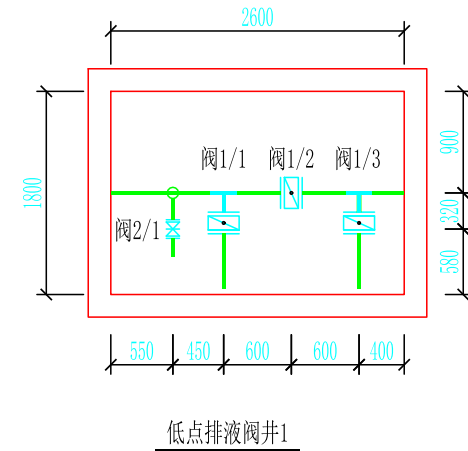

			DWG-0202WS01-01	A	排水系统工艺流程图（一）	设计	孙林	雄安新区燃气干线二期工程			
			DWG-0202WS01-01	A	给水系统工艺流程图（一）	校对	孙林	站场工程			
			DWG-0202WS02-01	A	消防系统工艺流程图（二）	审核	孙林	1号门站			
			DWG-0202GL01-01	A	总平面布置图	审定	孙林	给排水及消防管网			
			DWG-0202GL01-02	A	竖向布置图			设备及管道布置图			
								阶段	施工图	项目号	CPECCNO-DD20368
								比例	1:200	文件号	DWG-0202PI03-01
								日期	2024.06.12	专业	配管
								版次			A