


专业	签署	日期

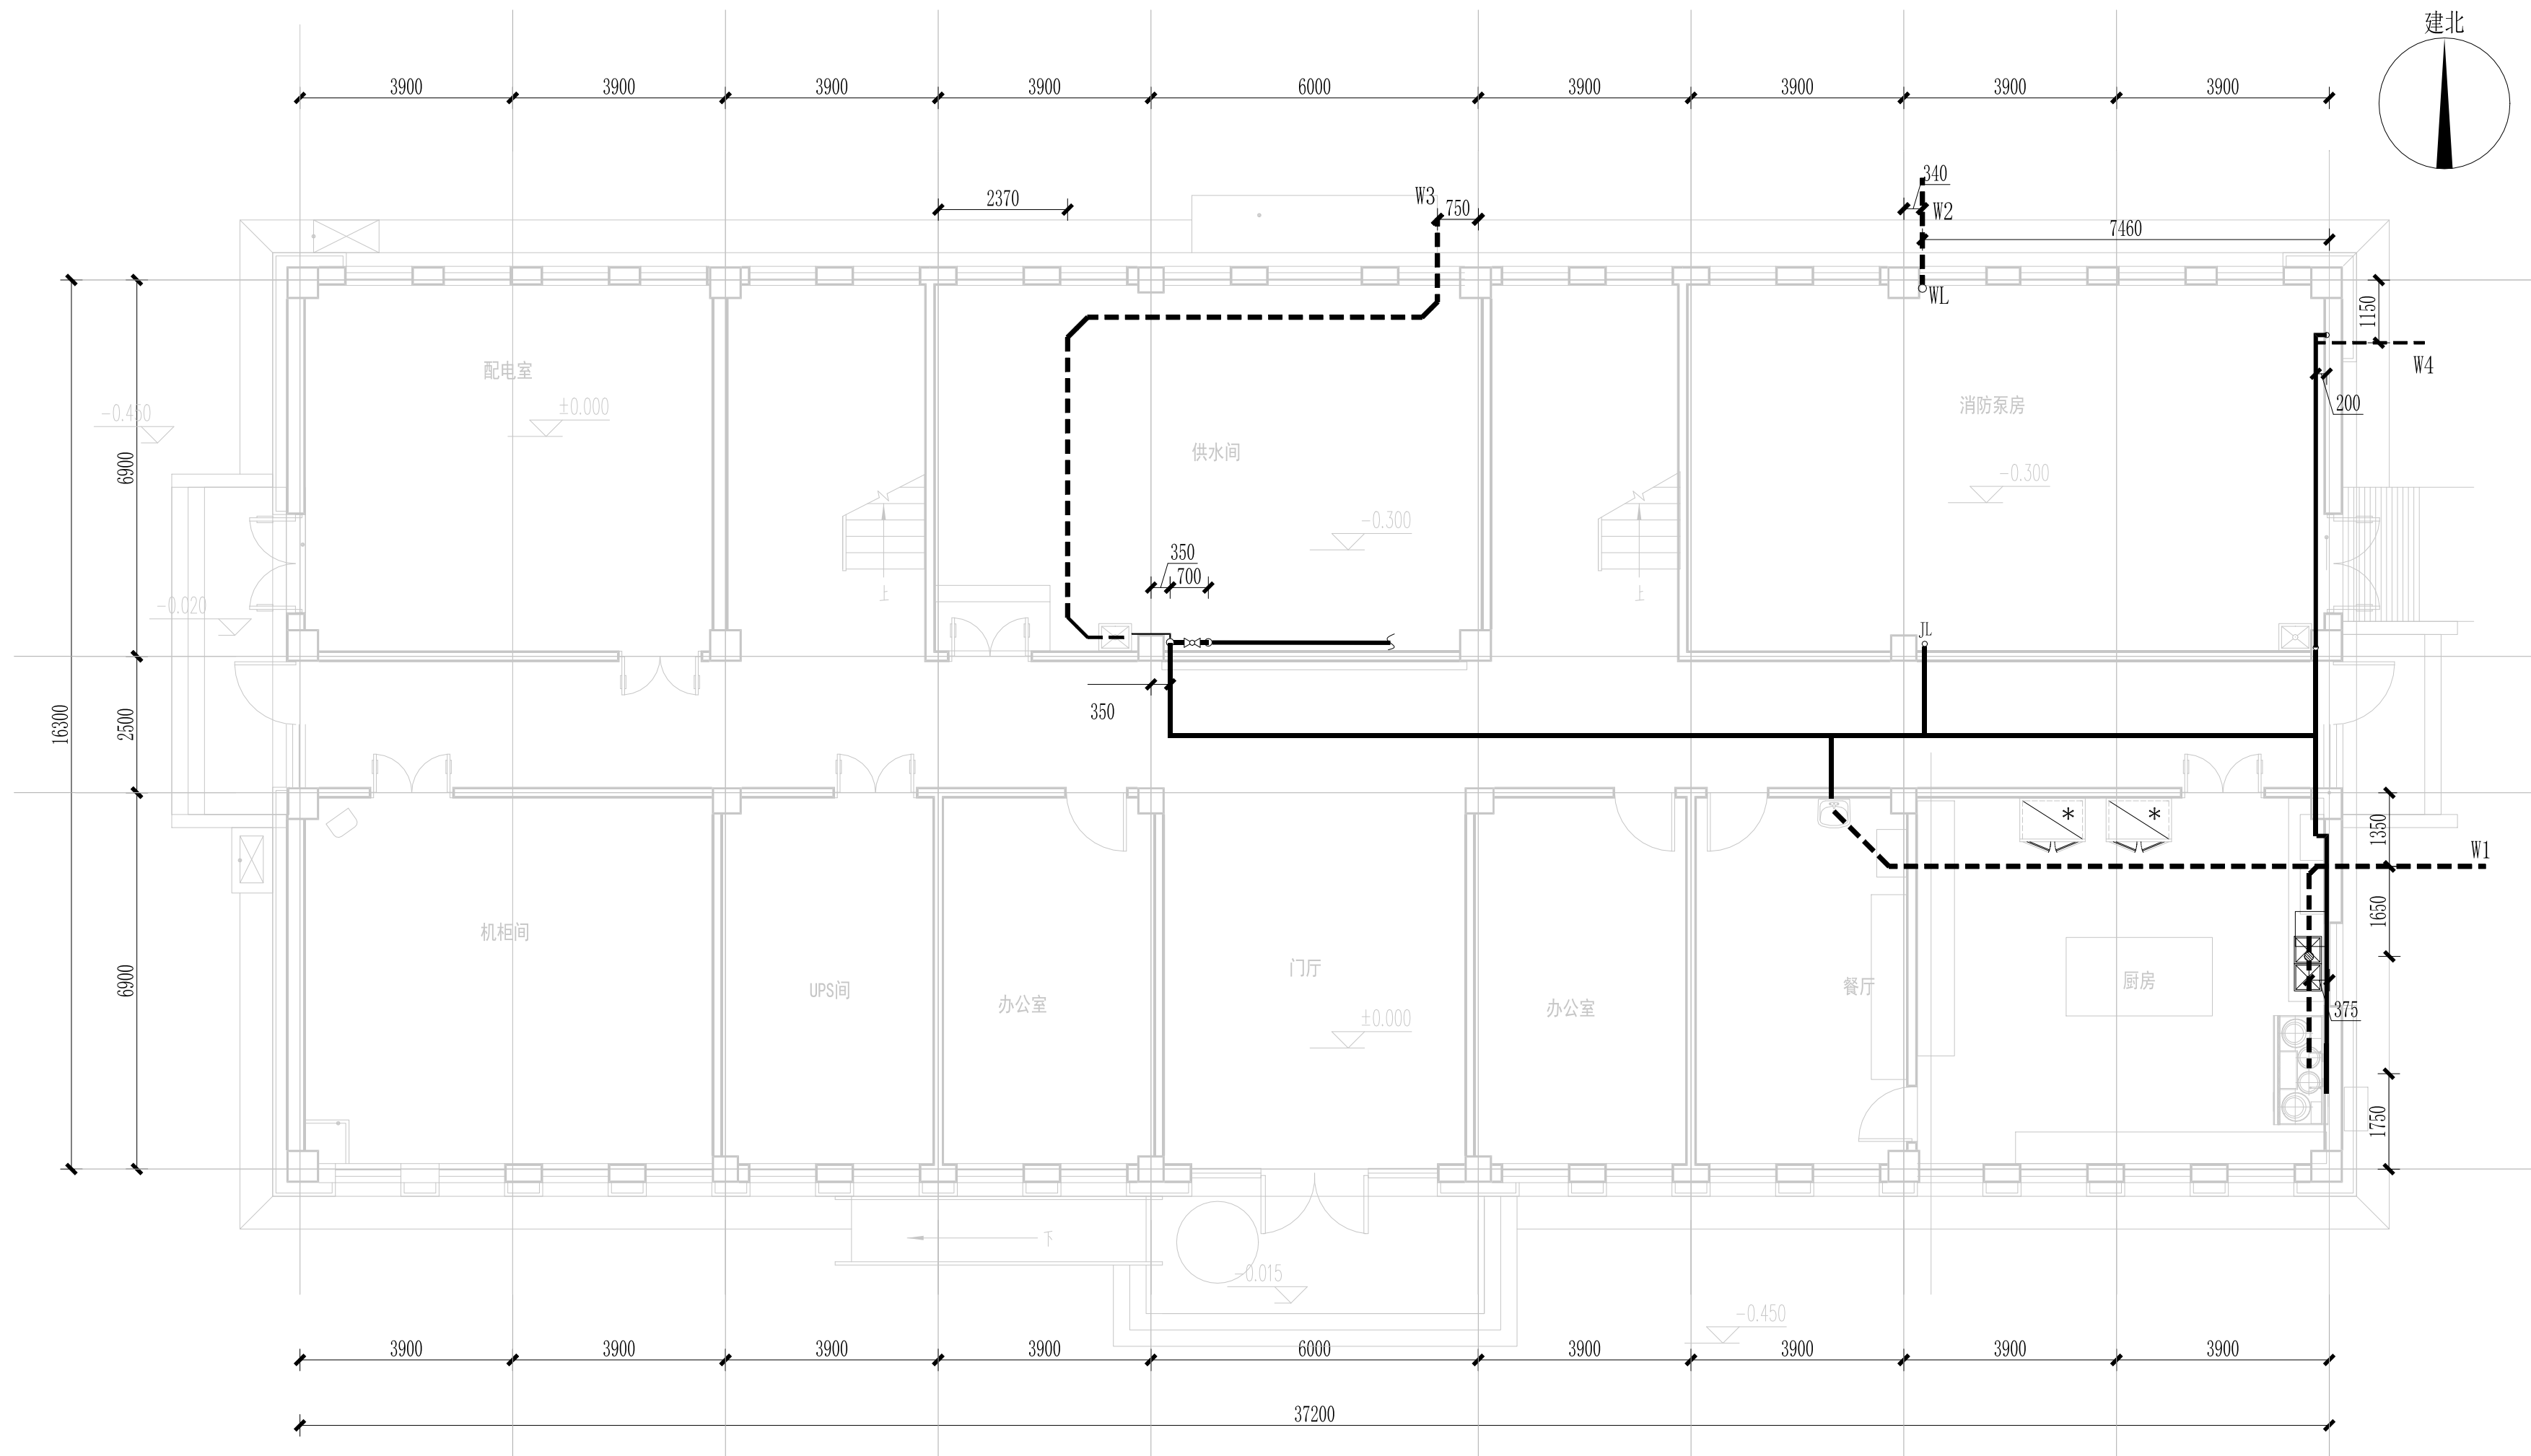

一层平面图 1:150

说明

- 1、图注标高以m计，其余以mm计。
- 2、宿舍楼为钢筋混凝土框架结构、二层，标高以室内一层地面为±0.00，二层地面为3.90，屋面为7.50（结构板顶），室外为-0.45；室内一层吊顶高度为2.90，二层吊顶高度为6.60。
- 3、给水管线采用PP-R给水管，热熔连接，与金属管接头时选用PP-R镶嵌铜镀铬丝扣配件连接。室内给水管埋地、管井内及沿墙敷设。
- 4、排水管采用PVC-U排水管，胶圈连接，安装方法见19S406。室内排水管理地、管井内、吊顶内及沿墙敷设。
室内排水横支管标准坡度为0.026，横干管坡度不小于0.012；排水管应坡向设计排水方向，保证排水畅通，严禁倒坡。
- 5、地漏、存水弯水封深度不得小于50mm，构造内无存水弯的卫生器具必须在排水口以下设存水弯；严禁采用活动机械密封代替水封，严禁采用钟罩（扣碗）地漏。
- 6、其他说明见SPC-0202WS01-01 给排水说明书。

图例

- | | | |
|---|---------------|--------------|
| 感 | 单冷水感应水嘴台下式洗脸盆 | 参见09S304-52 |
| 蹲 | 低水箱蹲式大便器 | 参见09S304-84 |
| 坐 | 分体式下排水坐便器 | 参见09S304-66 |
| 污 | 污水盆安装 | 参见09S304-24 |
| 小 | 感应式冲洗阀落地式小便器 | 参见09S304-109 |
| 淋 | 调温阀挂墙式淋浴器 | 参见09S304-127 |
| 槽 | 单柄水嘴单槽厨房洗涤盆 | 参见09S304-30 |

- | | | | | | |
|---|------|----------|---|---|---------|
|  | J/JL | 给水管/给水立管 |  |  | 地漏 |
|  | W/WL | 排水管/排水立管 |  |  | 洗衣机专用地漏 |
|  | R | 热水管 |  |  | 球阀 |
|  | | 水表 |  | | 检查口 |
|  | | 清扫口 |  | | 通气帽 |

 中国石油工程建设有限公司华北分公司 工程设计证书: A111017147 综甲 工程勘察证书: B111017147 综甲									
制图		雄安新区燃气干线二期工程							
设计									
校对		1号门站 综合值班室 一层给排水平面图							
审核									
审定									
		阶段		施工图		项目号		DD20368	
		比例		1: 100		文件号		DWG-0202WS03-01	
		日期		2024. 06. 12		专业		给排水	
								版次	
								A版	