


			日期
			星期
			专业
			会签专业
			日期
			星期
			专业
			会签专业

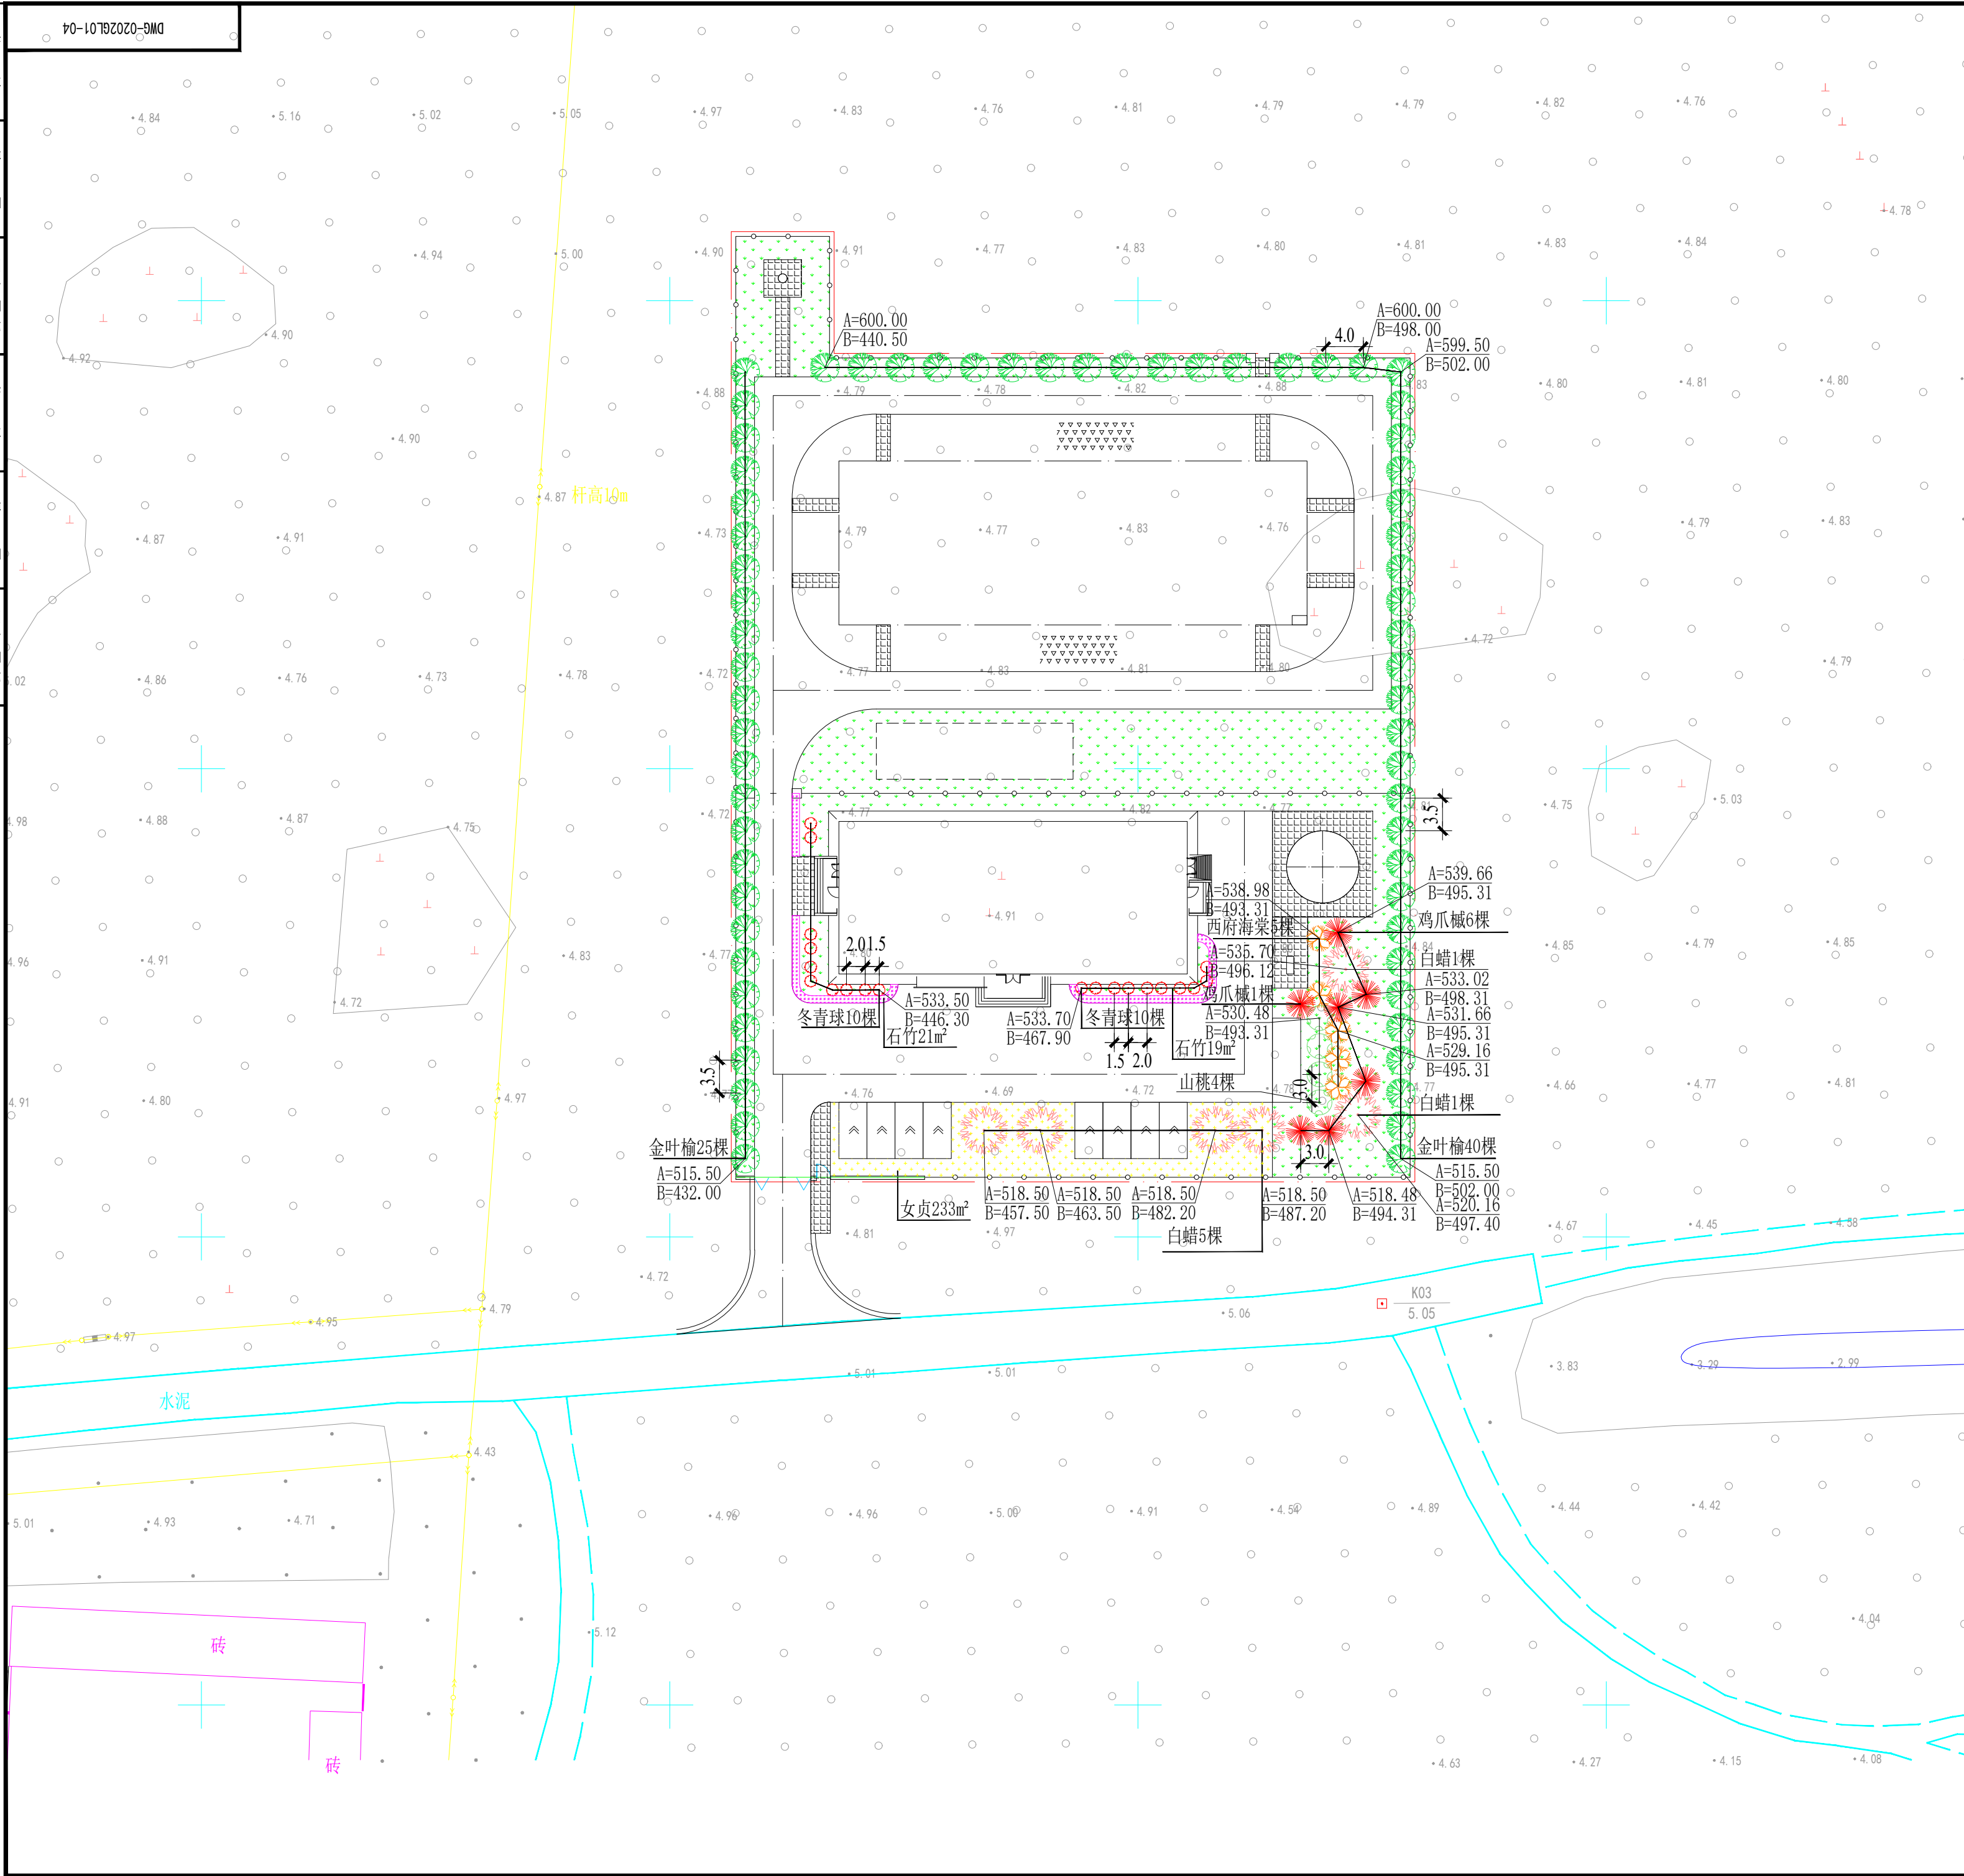

说明

1. 本图建筑坐标与总平面布置图 (DWG-0202GL01-01) 一致。
2. 图中坐标及尺寸均以m计。
3. 应遵循的设计、施工及验收规范：
 - 1) 《城市绿化和园林绿地用植物材料木本苗》DB11T 211—2003
 - 2) 《园林绿化工程施工及验收规范》(CJJ-82-2012)
 - 3) 《城市道路绿化规划与设计规范》(CJJ75-97)
4. 图中植物选择品种可根据实际情况进行更换。
5. 靠近围墙处30cm宽度种植藤本月季，总面积101m²。

	鸡爪槭	胸径8-10cm，定干3m	7	株
	白蜡	胸径12-15cm，定干3m	6	株
	西府海棠	单干型，地径8-10cm	5	株
	金叶榆	单干型，地径7-8cm	65	株
	山桃	单干型，地径8-10cm	4	株
	冬青球	冠径120-150cm	20	株
	女贞	16株/m²	233	m²
	石竹	36株/m²	40	m²
	草皮		1654	m²
图例	植物名称	苗木规格	数量	单位

植物配置表

中国石油工程建设有限公司华北分公司
工程设计证书: A111017147 绘甲 工程勘察证书: B111017147 绘甲

制图	张瑞	雄安新区燃气干线二期工程					
设计	张瑞						
校对	陈恩	站场工程 1号门站 绿化布置图					
审核	陈恩						
审定	张瑞						
		阶段	施工图	项目号	CPECCNC-DD20368		
		比例	1:500	文件号	DWG-0202GL01-04		
		日期	2024.06.11	专业	总图	版次	A