
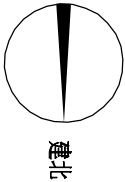


专业	签署	日期

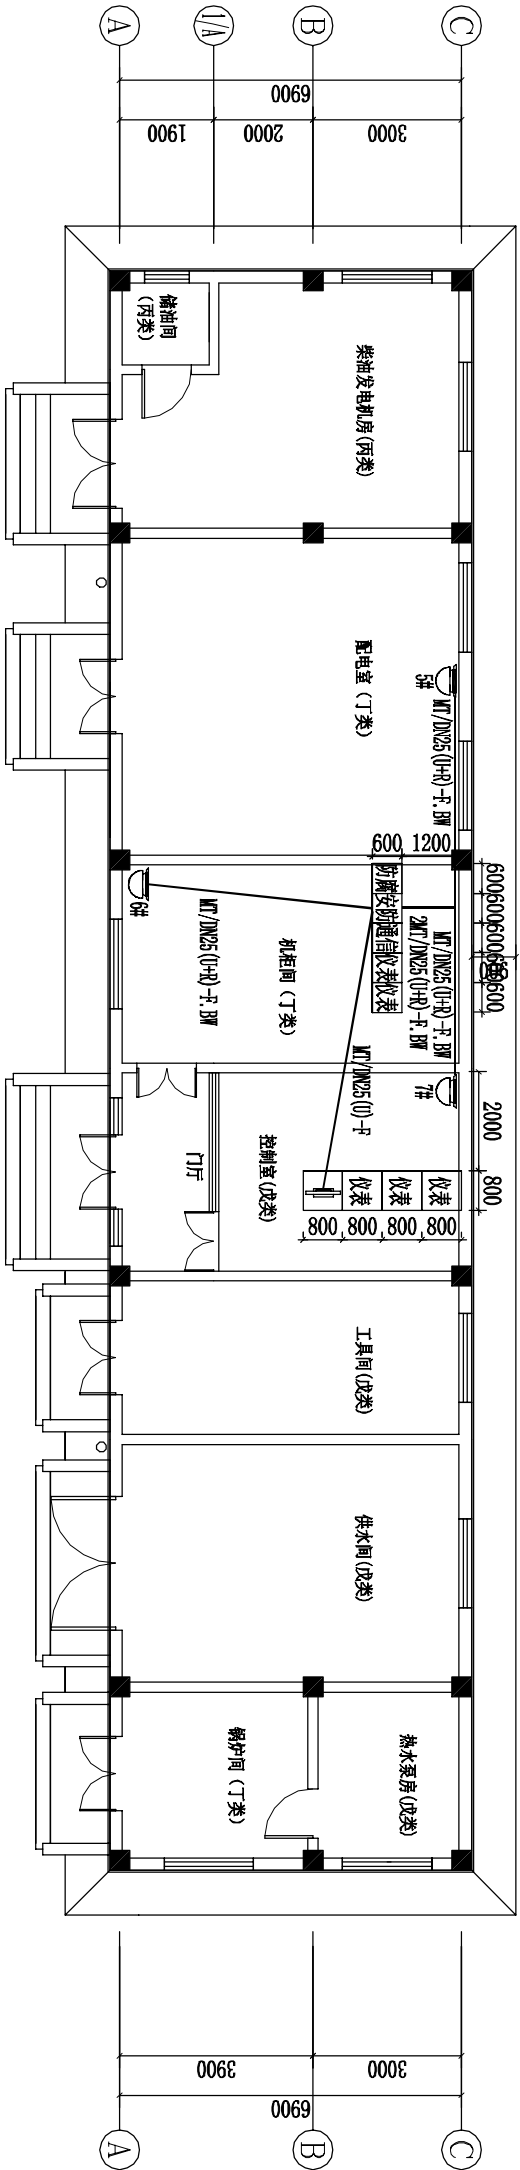

- 图例:
- 室内网络红外半球型摄像机
 - 视频监控终端
 - 六类屏蔽双绞线
 - 电源线RVP 3x1.5mm²
 - 穿镀锌钢管保护
 - 埋地或防静电地板下敷设
 - 墙内敷设

中国石油工程建设有限公司华北分公司 工程设计证书: A11107147 编号: 工程勘察证书: B11107147 编号:									
制图		站场工程 安字门站 安防系统 综合设备间设备布置平面图							
设计									
