

天大设计
Design for Better Life


天津大学建筑设计研究院有限公司

地址 (Add): 天津市南开区鞍山道192号
No. 192 West Anshan Road,
Nankai District, Tianjin, China
电话 (Tel): 88 22 2760753
邮编 (P. O.): 300073
网址 (Website): www.tadtu.com.cn


索引区

图例

- 象牙白色矿物基饰面砂浆
- 砖红色矿物基饰面砂浆
- 深灰色矿物基饰面砂浆
- 象牙白色铝板
- 砖红色铝板
- 深灰色铝板
- 深灰色金属压檐
- 装饰格栅
- 消防疏散门
- 电话预留

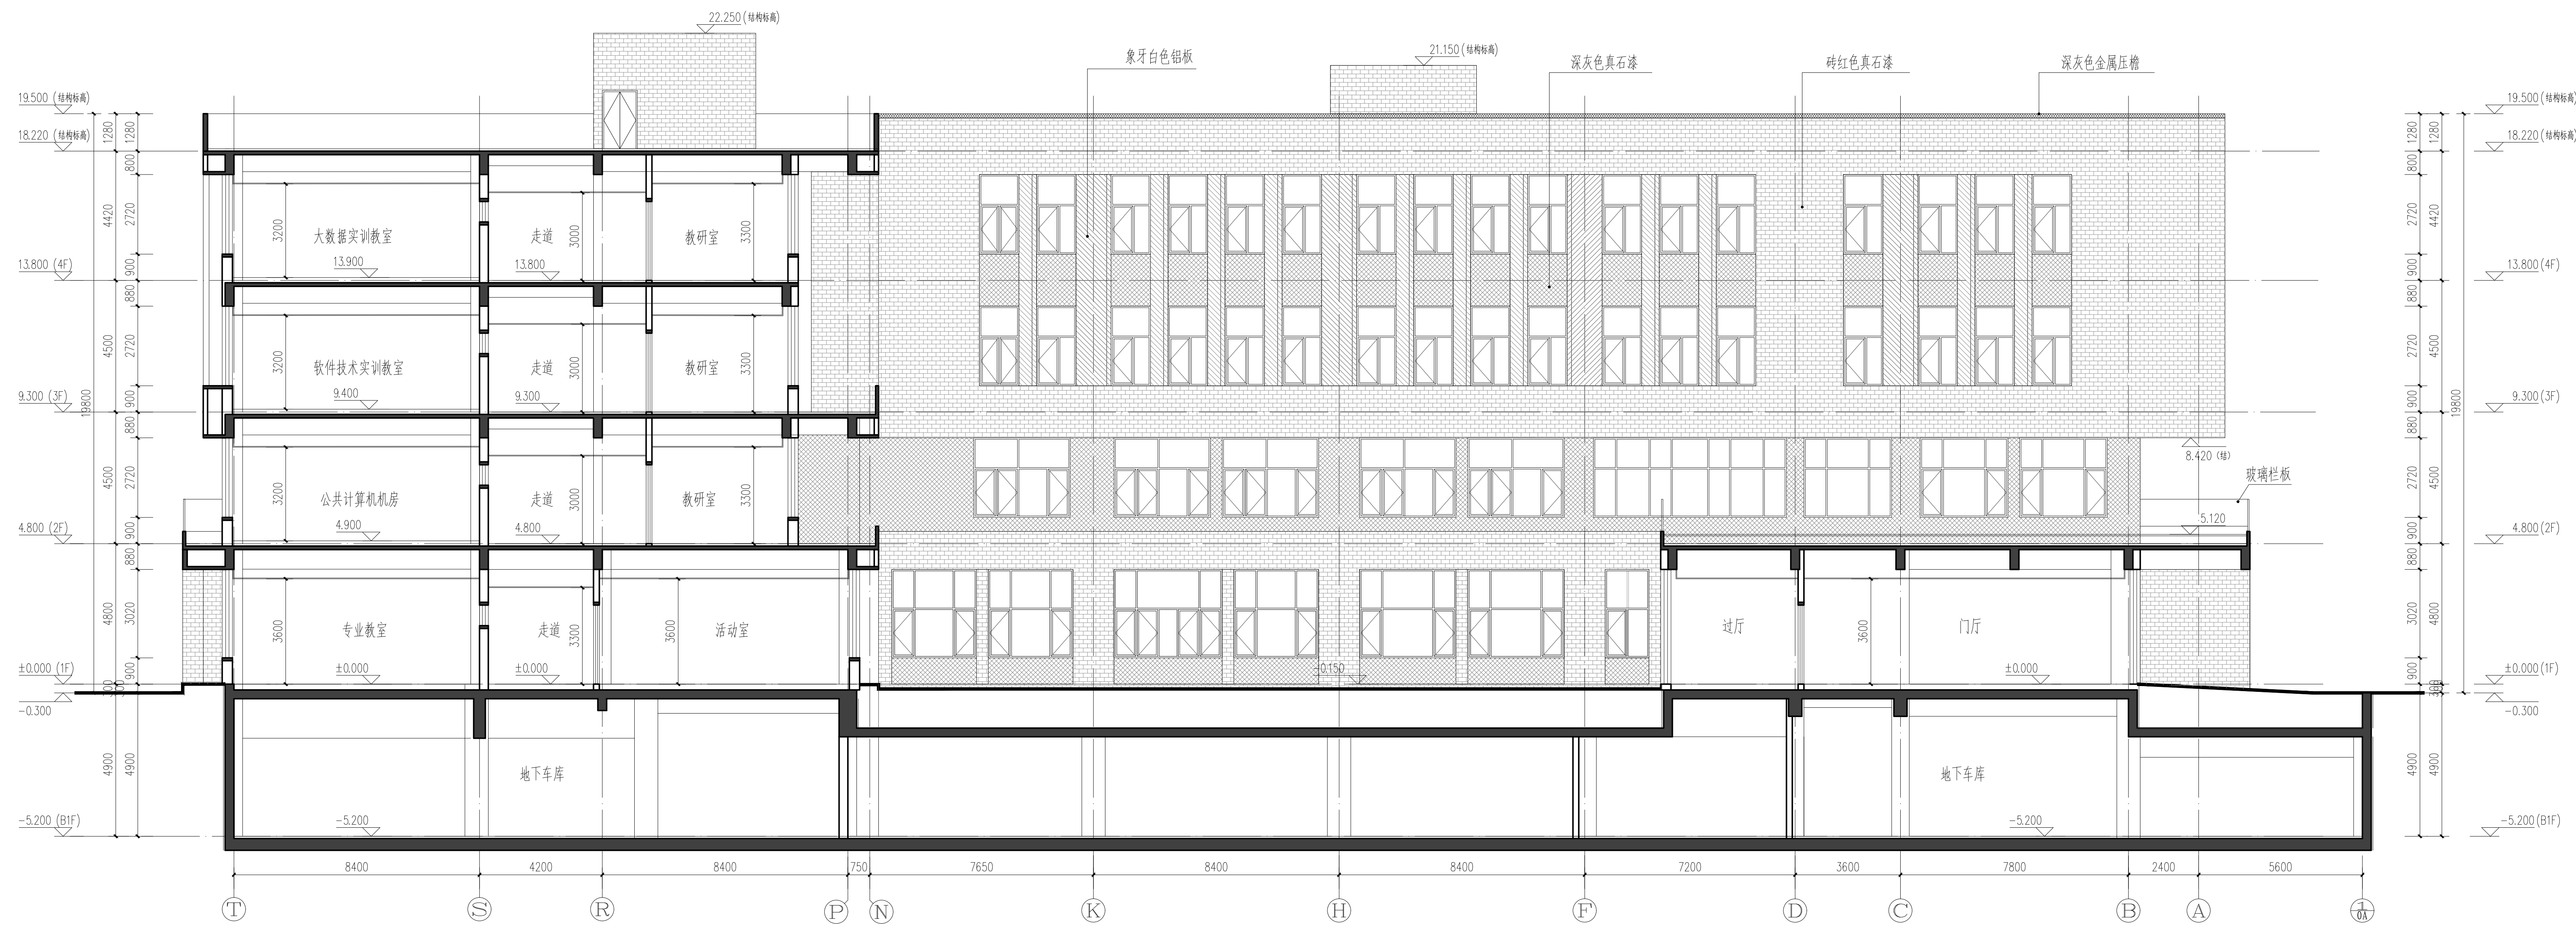

3-3剖面图 1:100

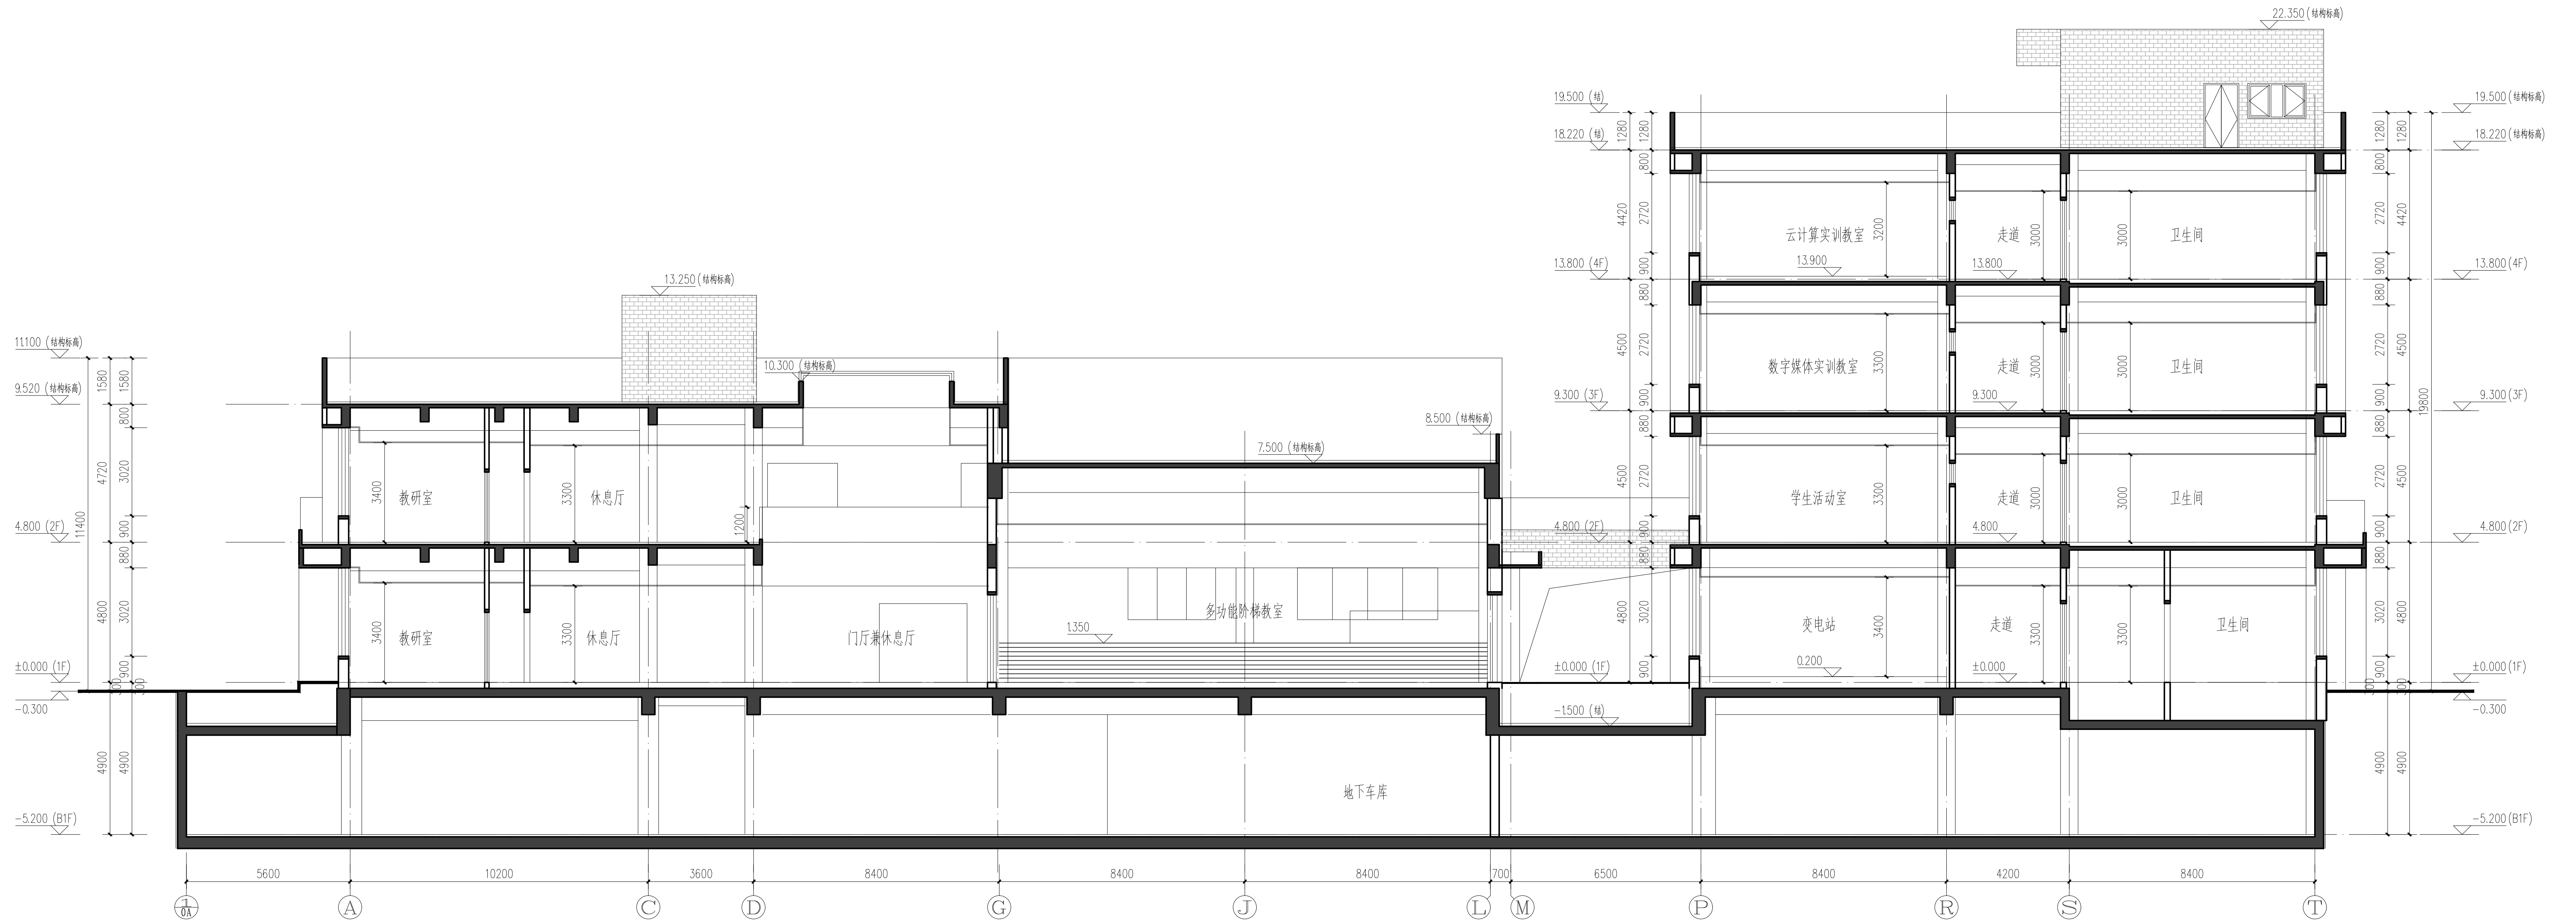

1-1剖面图 1:100

本图仅供参考，不作为施工依据。施工过程中如有变更，应以设计变更为准。本图仅供参考，不作为施工依据。施工过程中如有变更，应以设计变更为准。

版本号

建筑 结构 给排水 暖通 电气

注册印章

出图章

本图用于施工时，必须盖出图章

方案设计人 李冬
审定 吕大力
项目负责人 张树刚
子项目负责人 李冬
专业负责人 李冬
审核 周现
设计 李现
制图 李现
委托方 许植

河北建材职业技术学院

工程名称

河北建材职业技术学院

东校区建设工程

子项目名称

B3教学实训楼

工程编号

0225003-B3

设计阶段

施工图

专业

建筑

图纸名称

立剖面图 (三)

图框编号

建施-B3

出图日期

2025 年 9 月