


天大设计
Design for Better Life

天津大学建筑设计研究院有限公司


地址 (Add): 天津市南开区鞍山道192号
No. 192 West Anshan Road,
Nankai District, Tianjin, China
电话 (Tel): 86-22-27404753
邮编 (P. O.): 300073
网站 (Website): www.tu-tu.com.cn

索引区

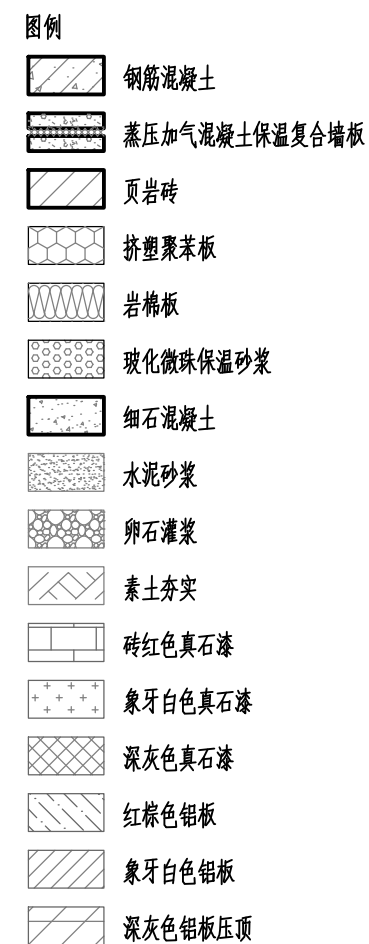


- 说明
- 1.本图附带的索引图自平面及立面图。
 - 2.墙身防潮层应设在±0.060处。
 - 3.墙体中的预埋件应经防锈处理。
 - 4.外墙施工时,应做好防水工程,避免雨水渗入墙体,造成不同材料交接处积水、霉变、脱落等问题。
 - 5.外墙窗洞口及门洞口应设置防水构造。
 - 6.外墙窗洞口及门洞口应设置防水构造。
 - 7.外墙窗洞口及门洞口应设置防水构造。
 - 8.窗台、台坎必须做到内高外低,内平外找。
 - 9.室外窗台、压条,应向外倾斜,坡度不小于1%。
 - 10.外墙窗洞口及门洞口应设置防水构造。
 - 11.外墙窗洞口及门洞口应设置防水构造。
 - 12.室外平台内窗台应设置防水构造。

② 外檐详图2 1:20

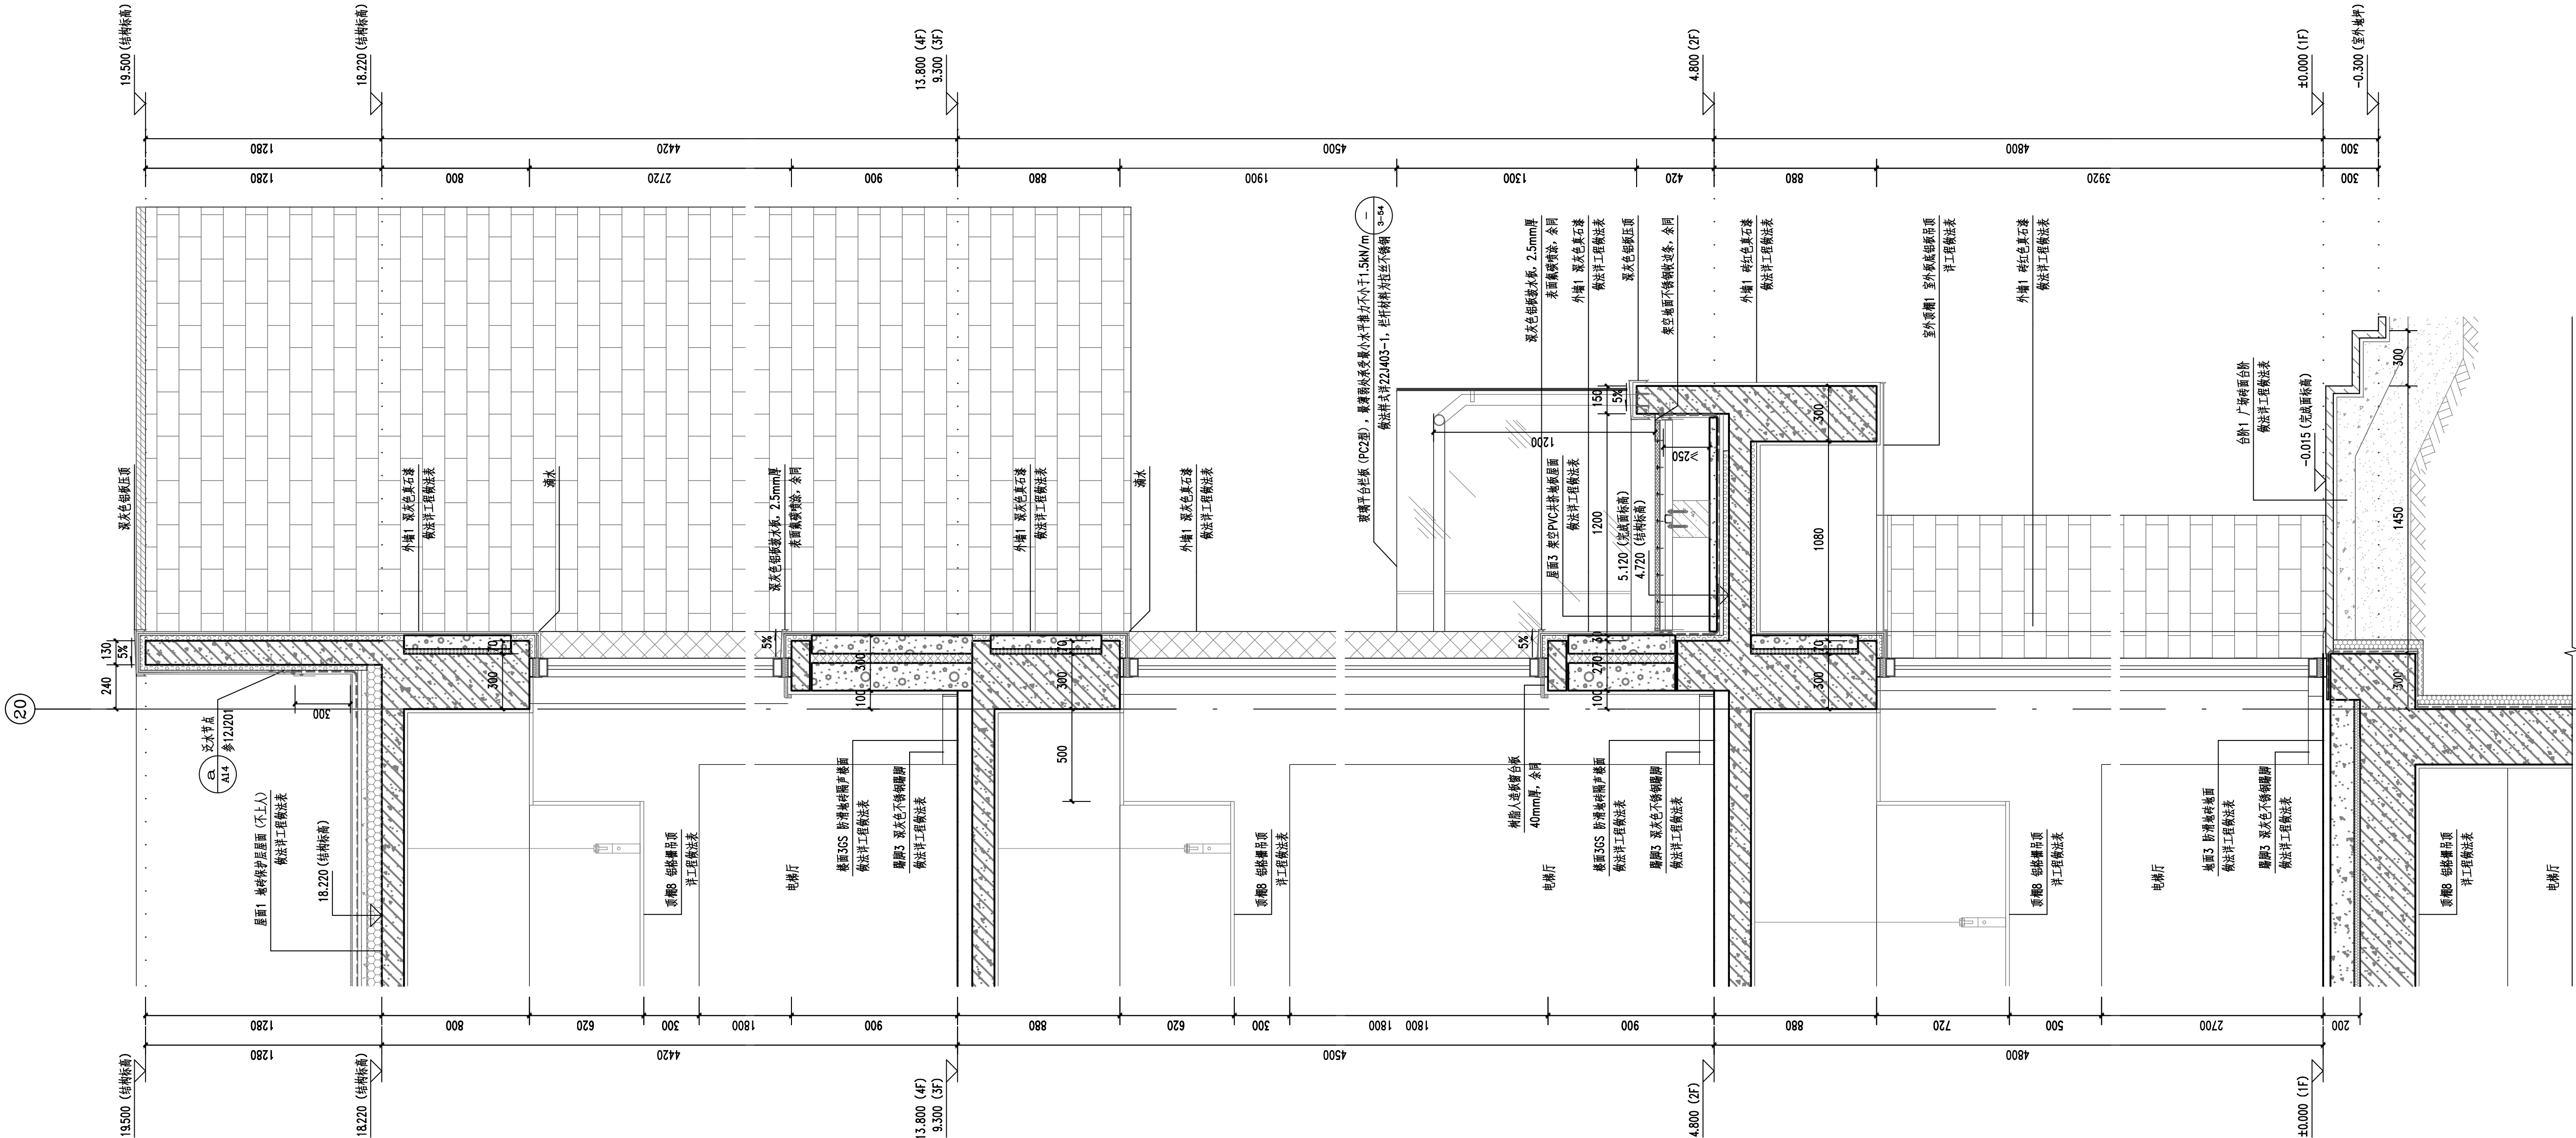

① 外檐详图1 1:20

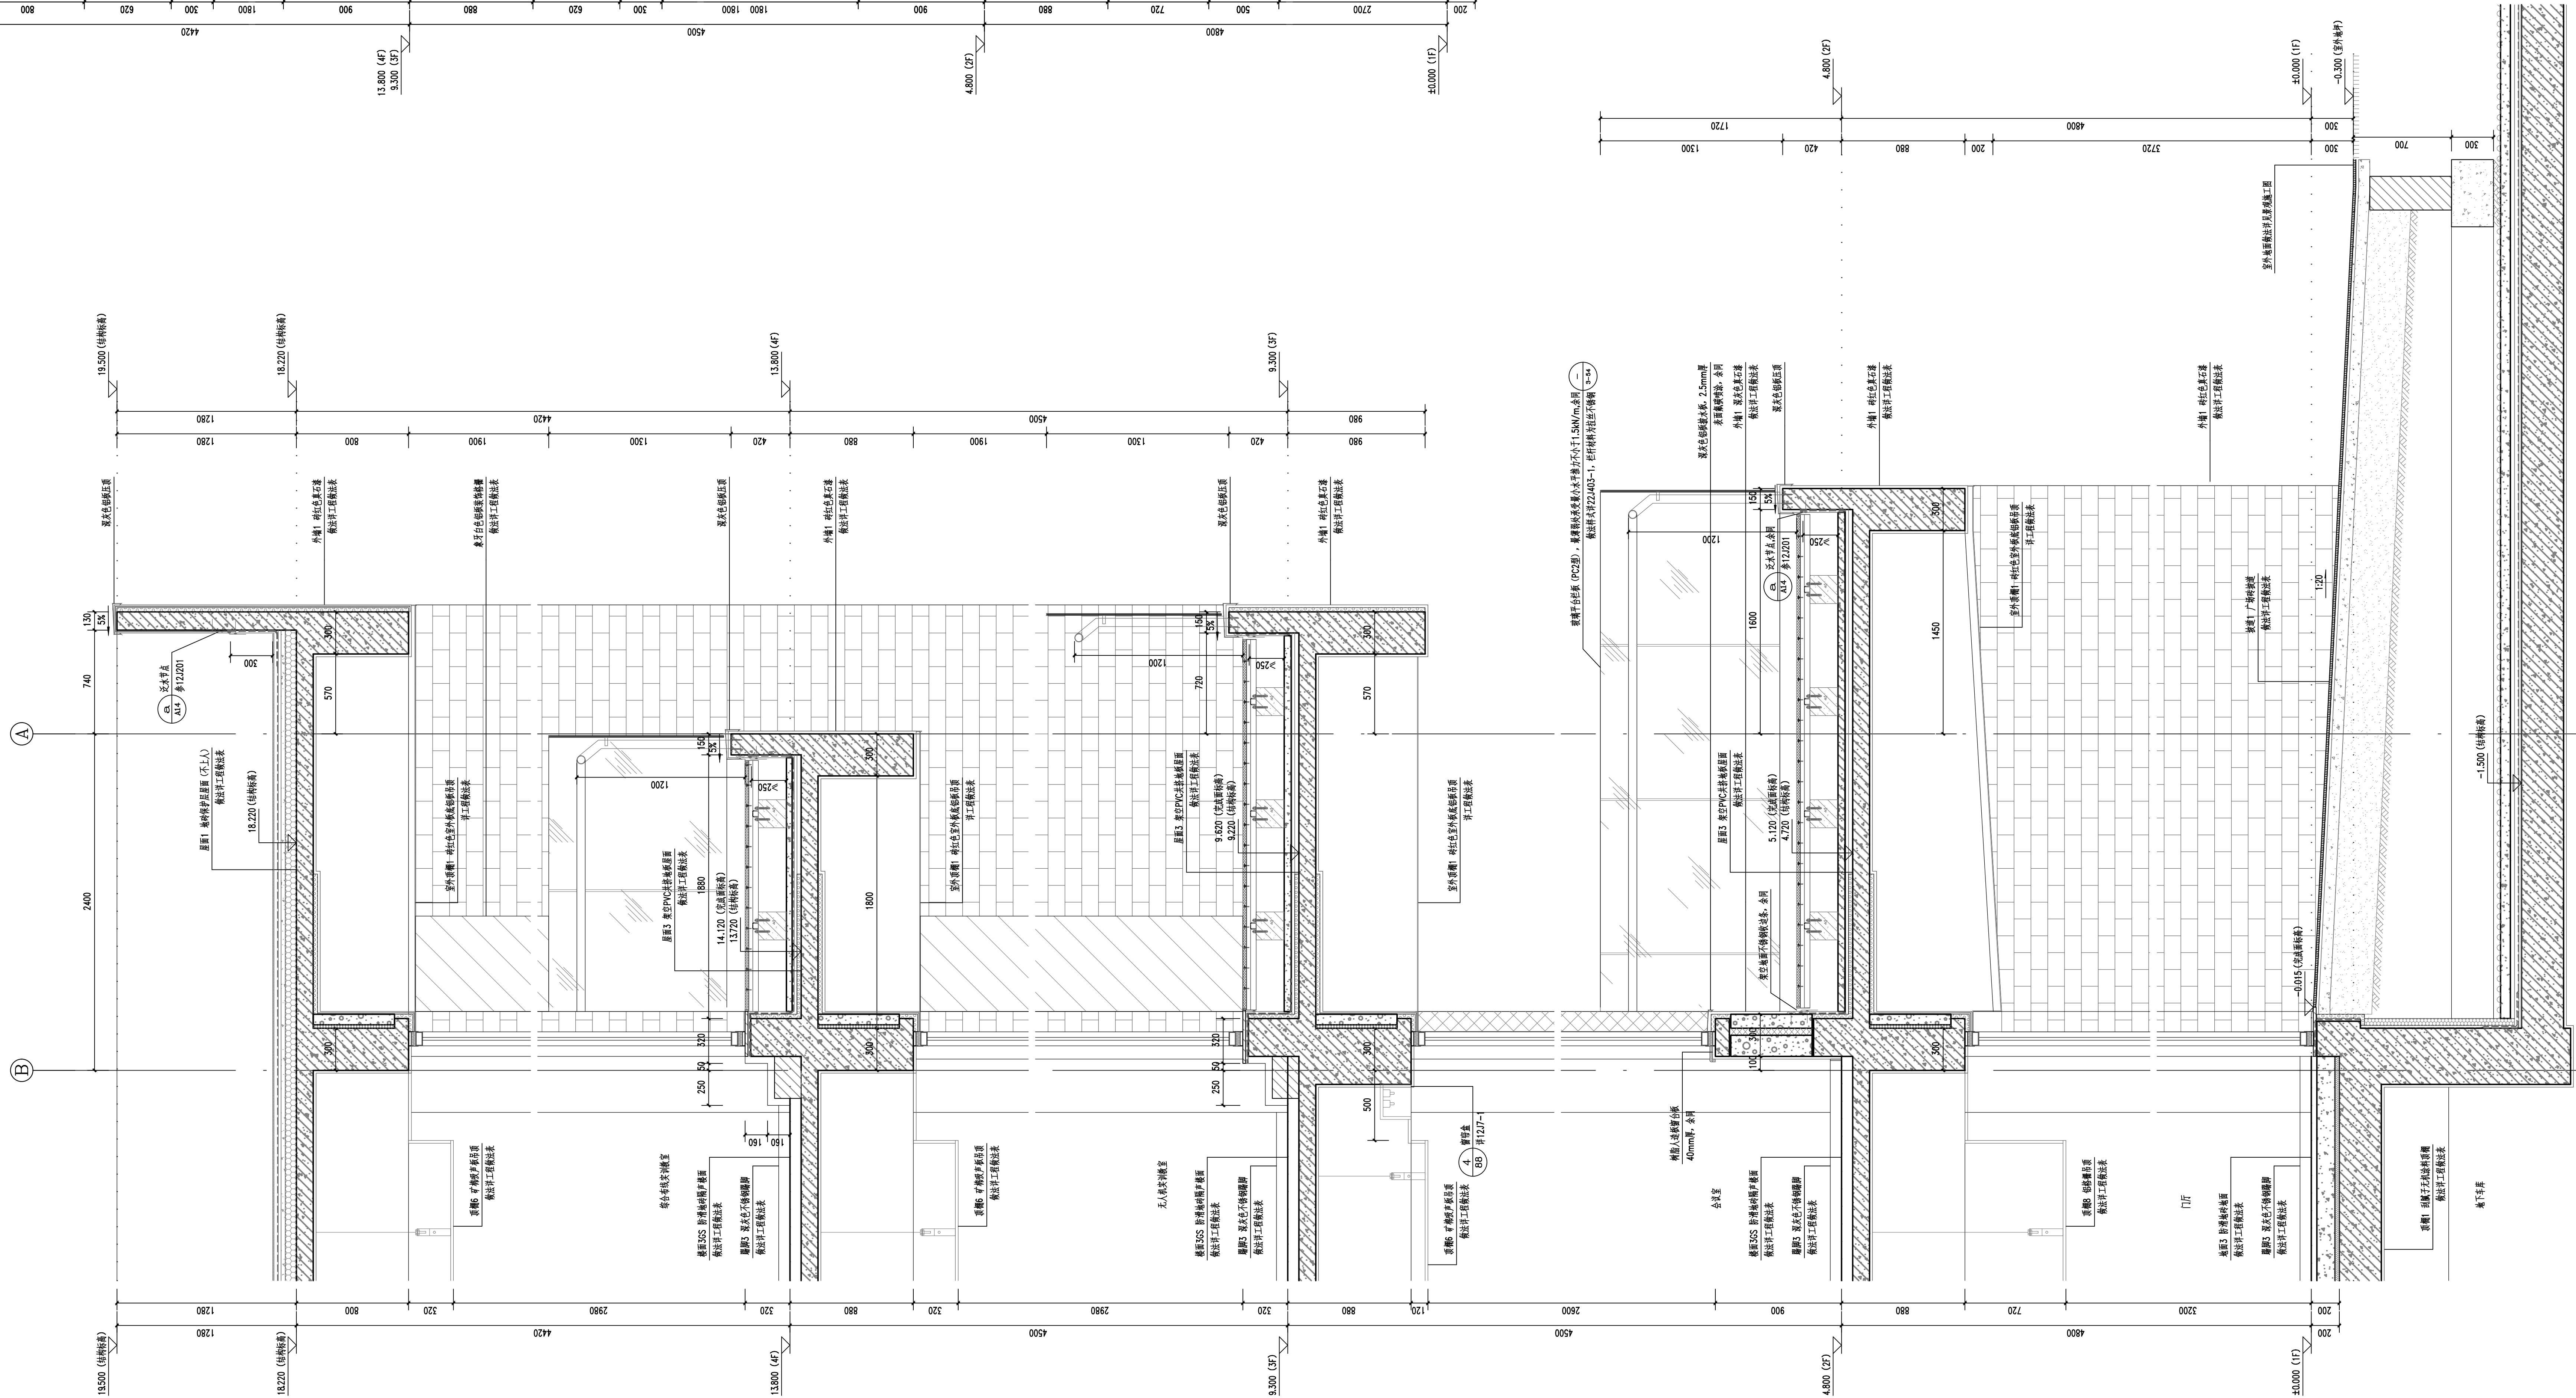

本图用于施工时,必须含有出图章

版本号

会签栏

建筑 结构 给排水 暖通 电气

注册师章

出图章

本图用于施工时,必须含有出图章

审定

项目负责人

专业负责人

审核

校核

设计

制图

委托方

河北建材职业技术学院

工程名称

河北建材职业技术学院

东校区建设工程

子项目名称

B3教学实训楼

工程编号

0225003-B3

设计阶段

施工图

专业

建筑

图纸名称

外檐详图 (一)

建施-C1

出图日期

2025年9月