



注: 太阳能基础以设备生产制作图纸为准, 每组太阳能光伏板两侧均有基础

4 太阳能设备基础示意图 1-20

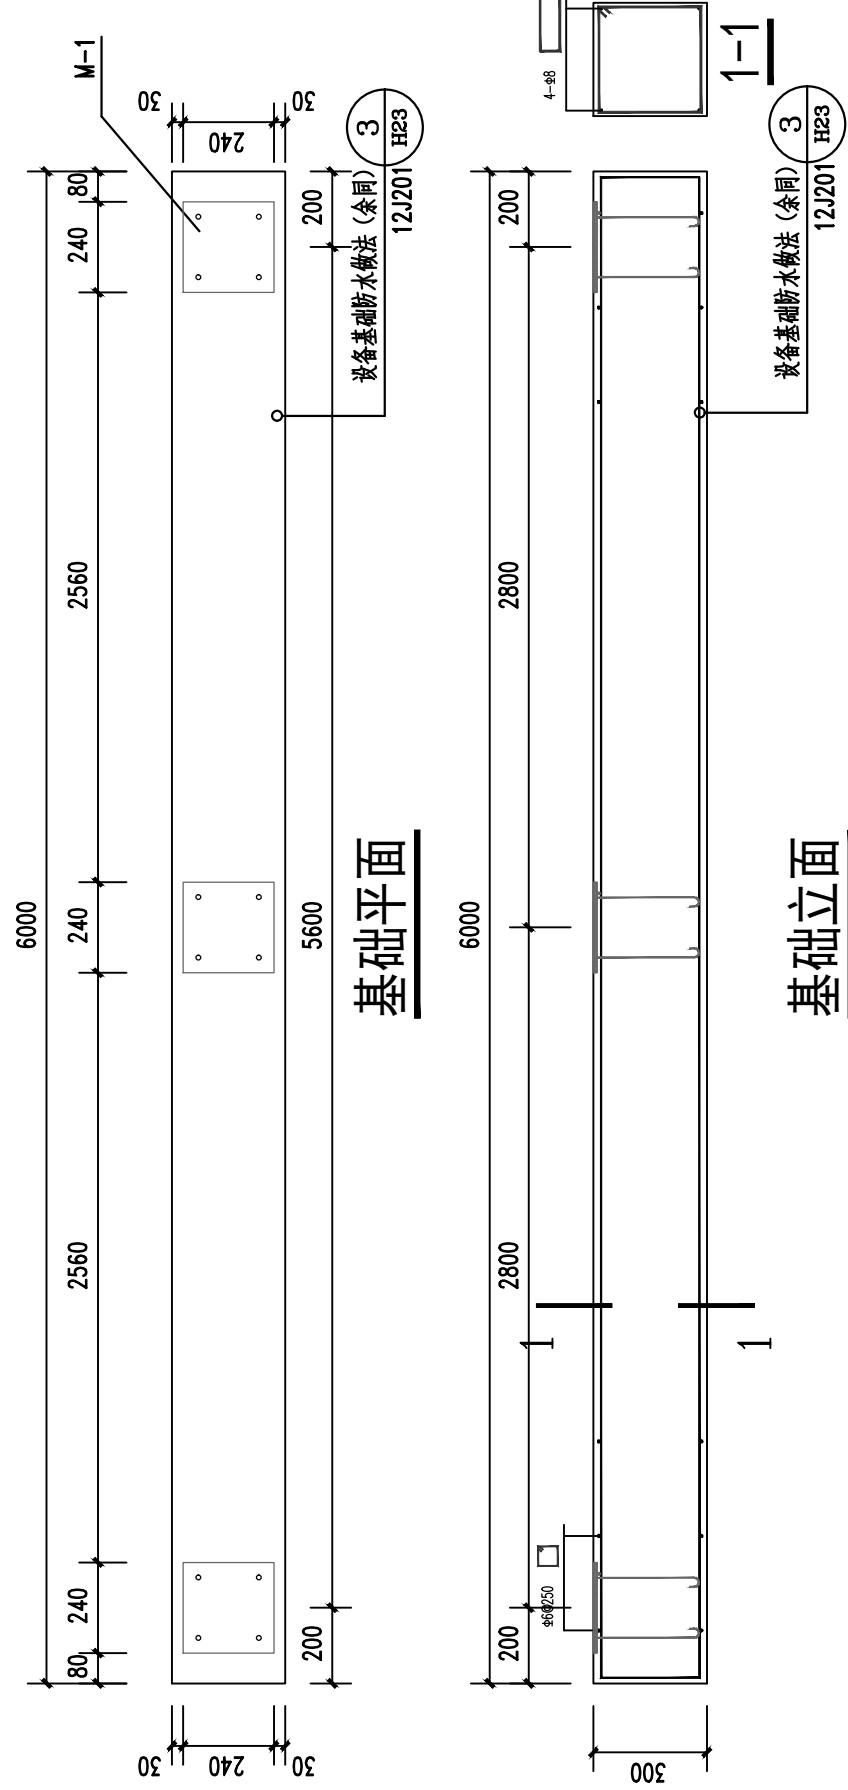



③ 天窗节点详图 1:20

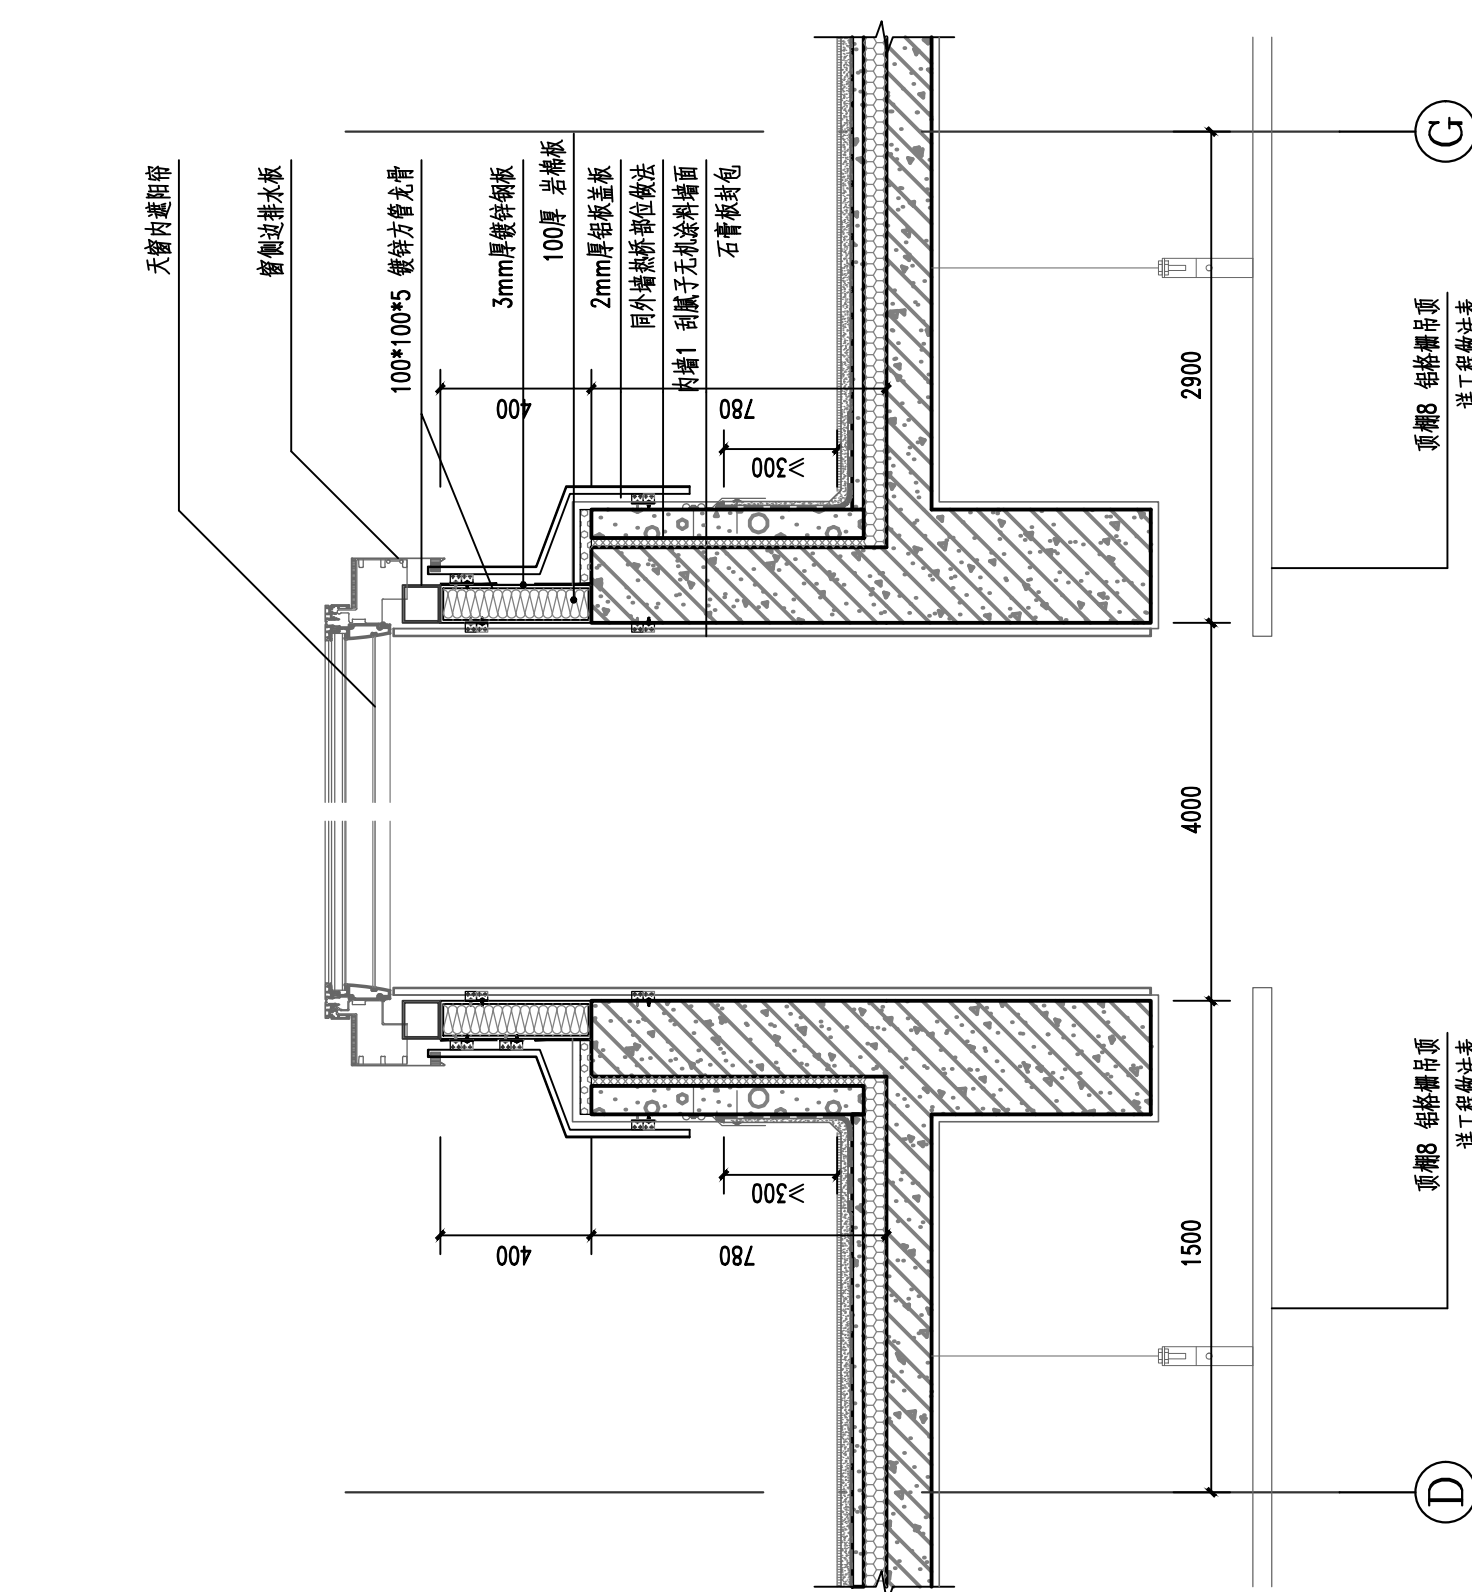

② 外檐详图6 1:20



① 外檐详图5 1:20

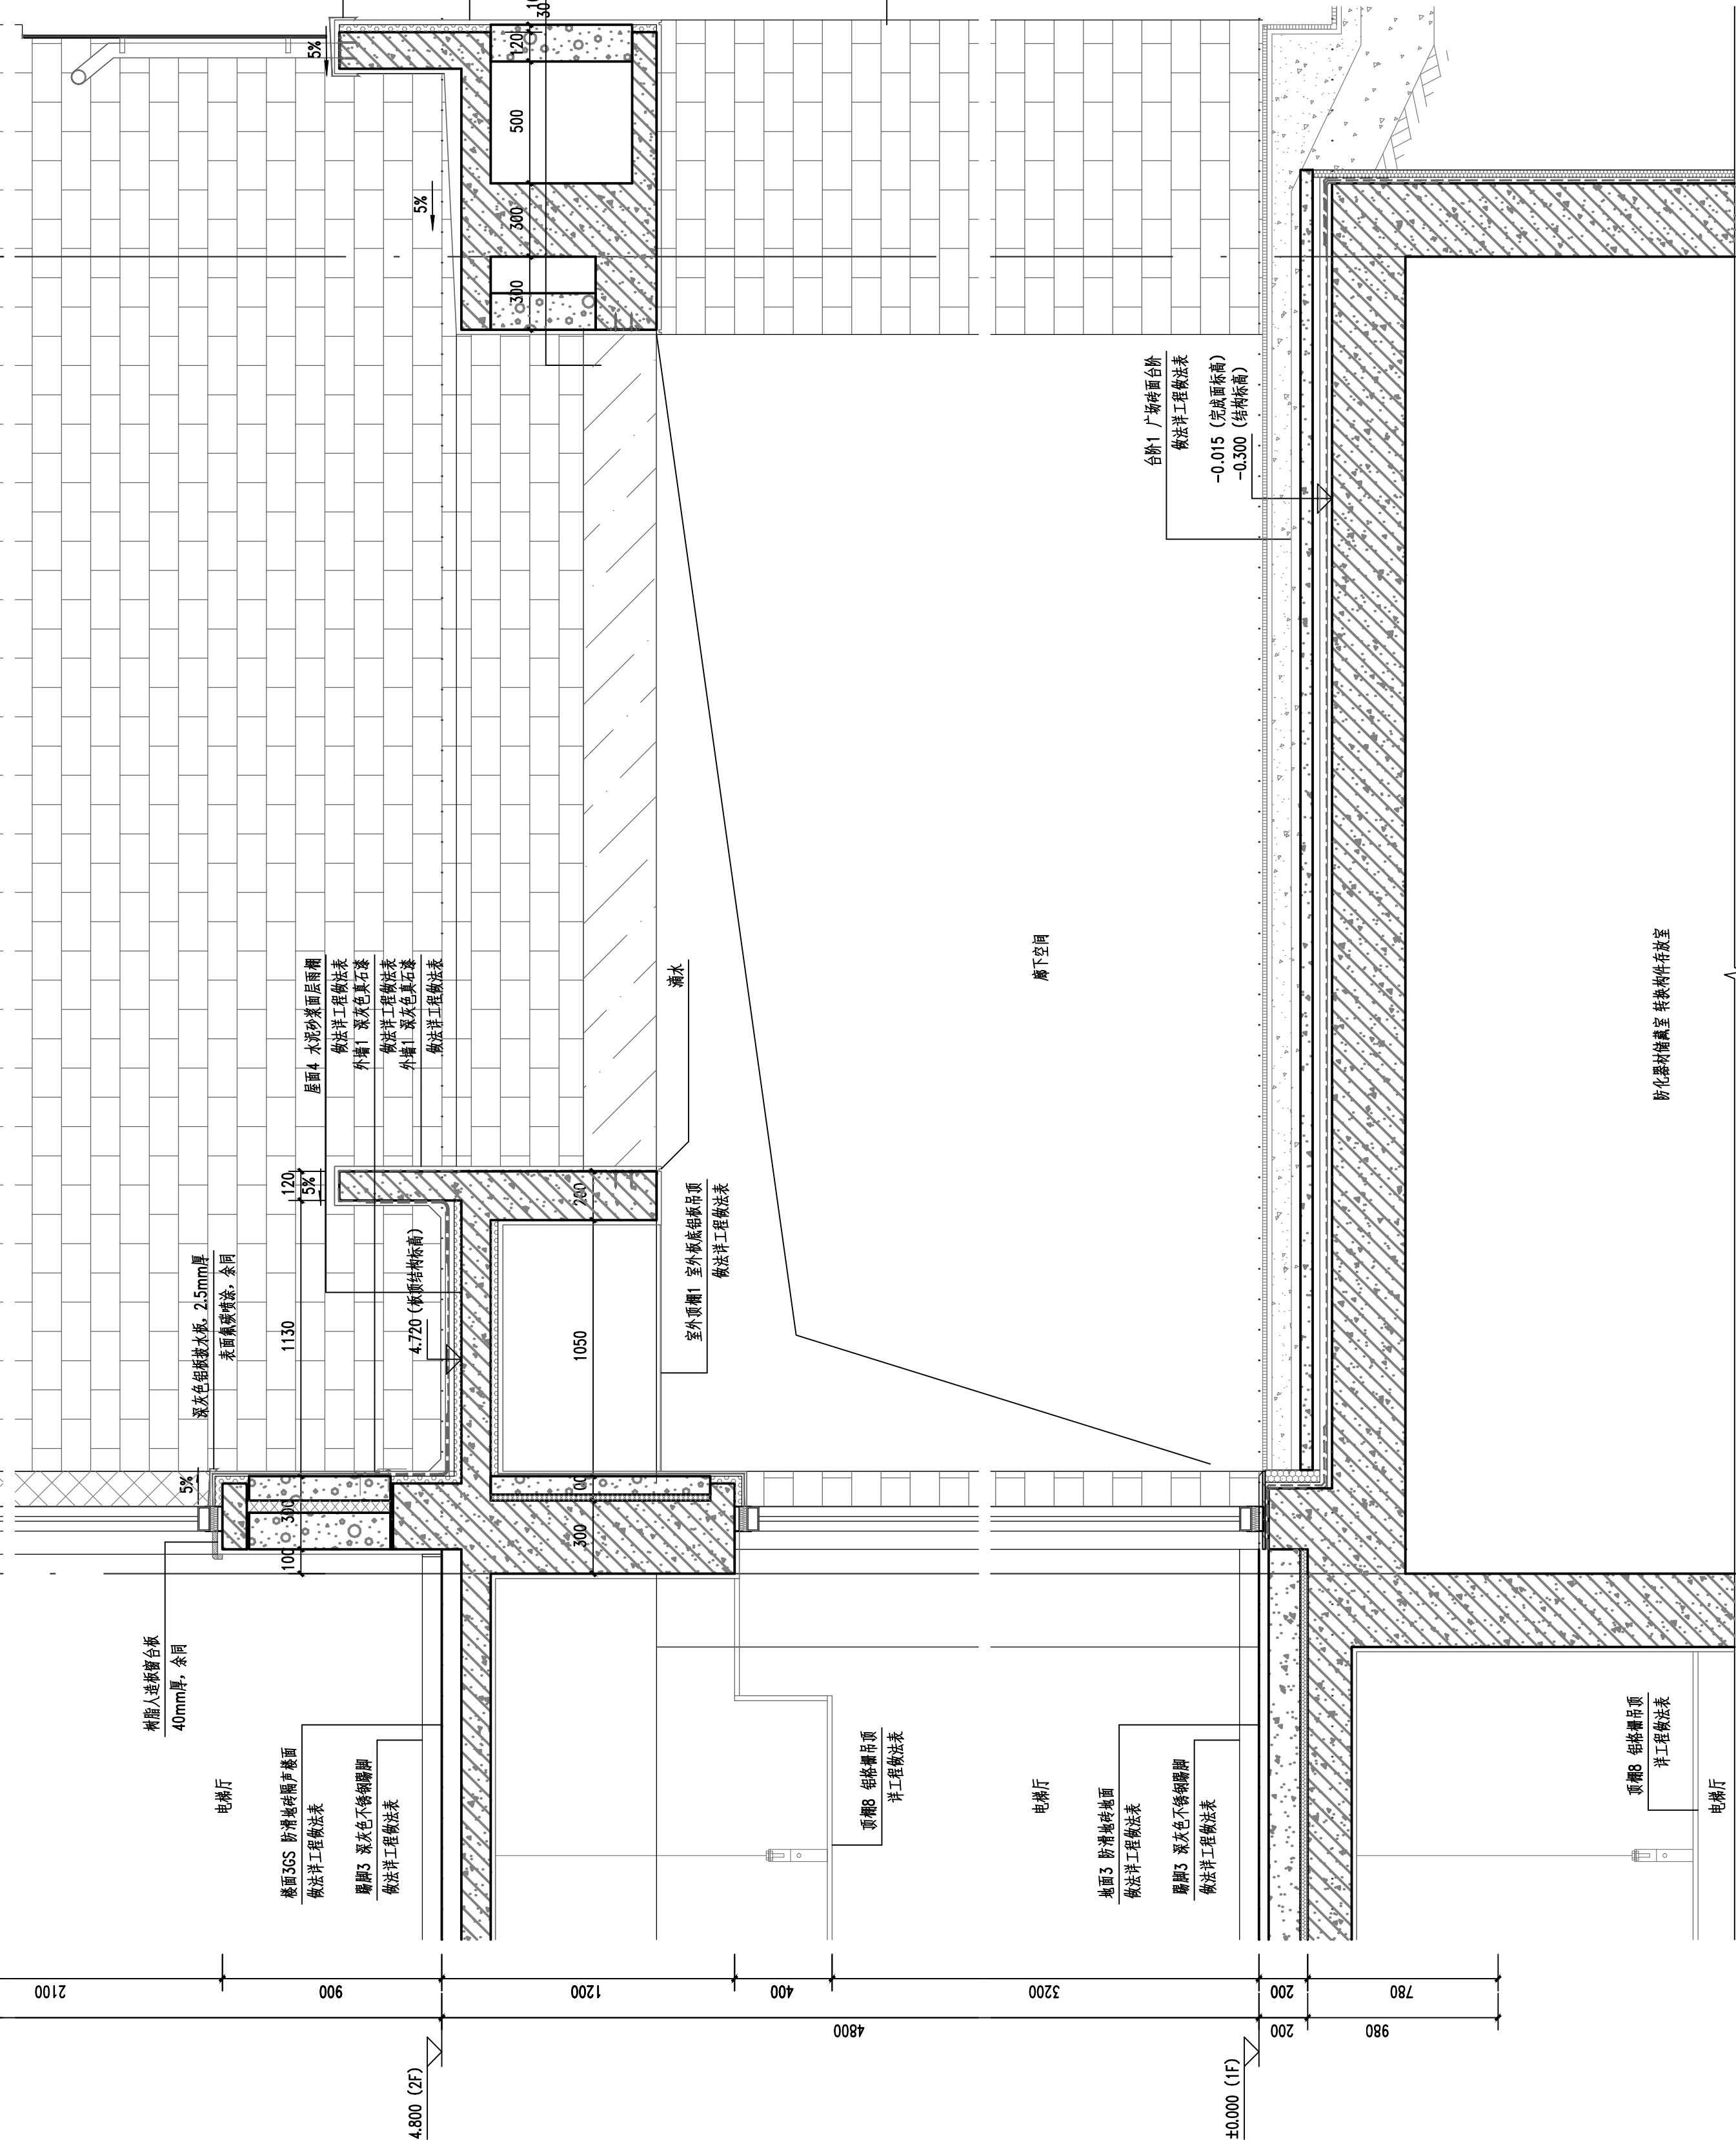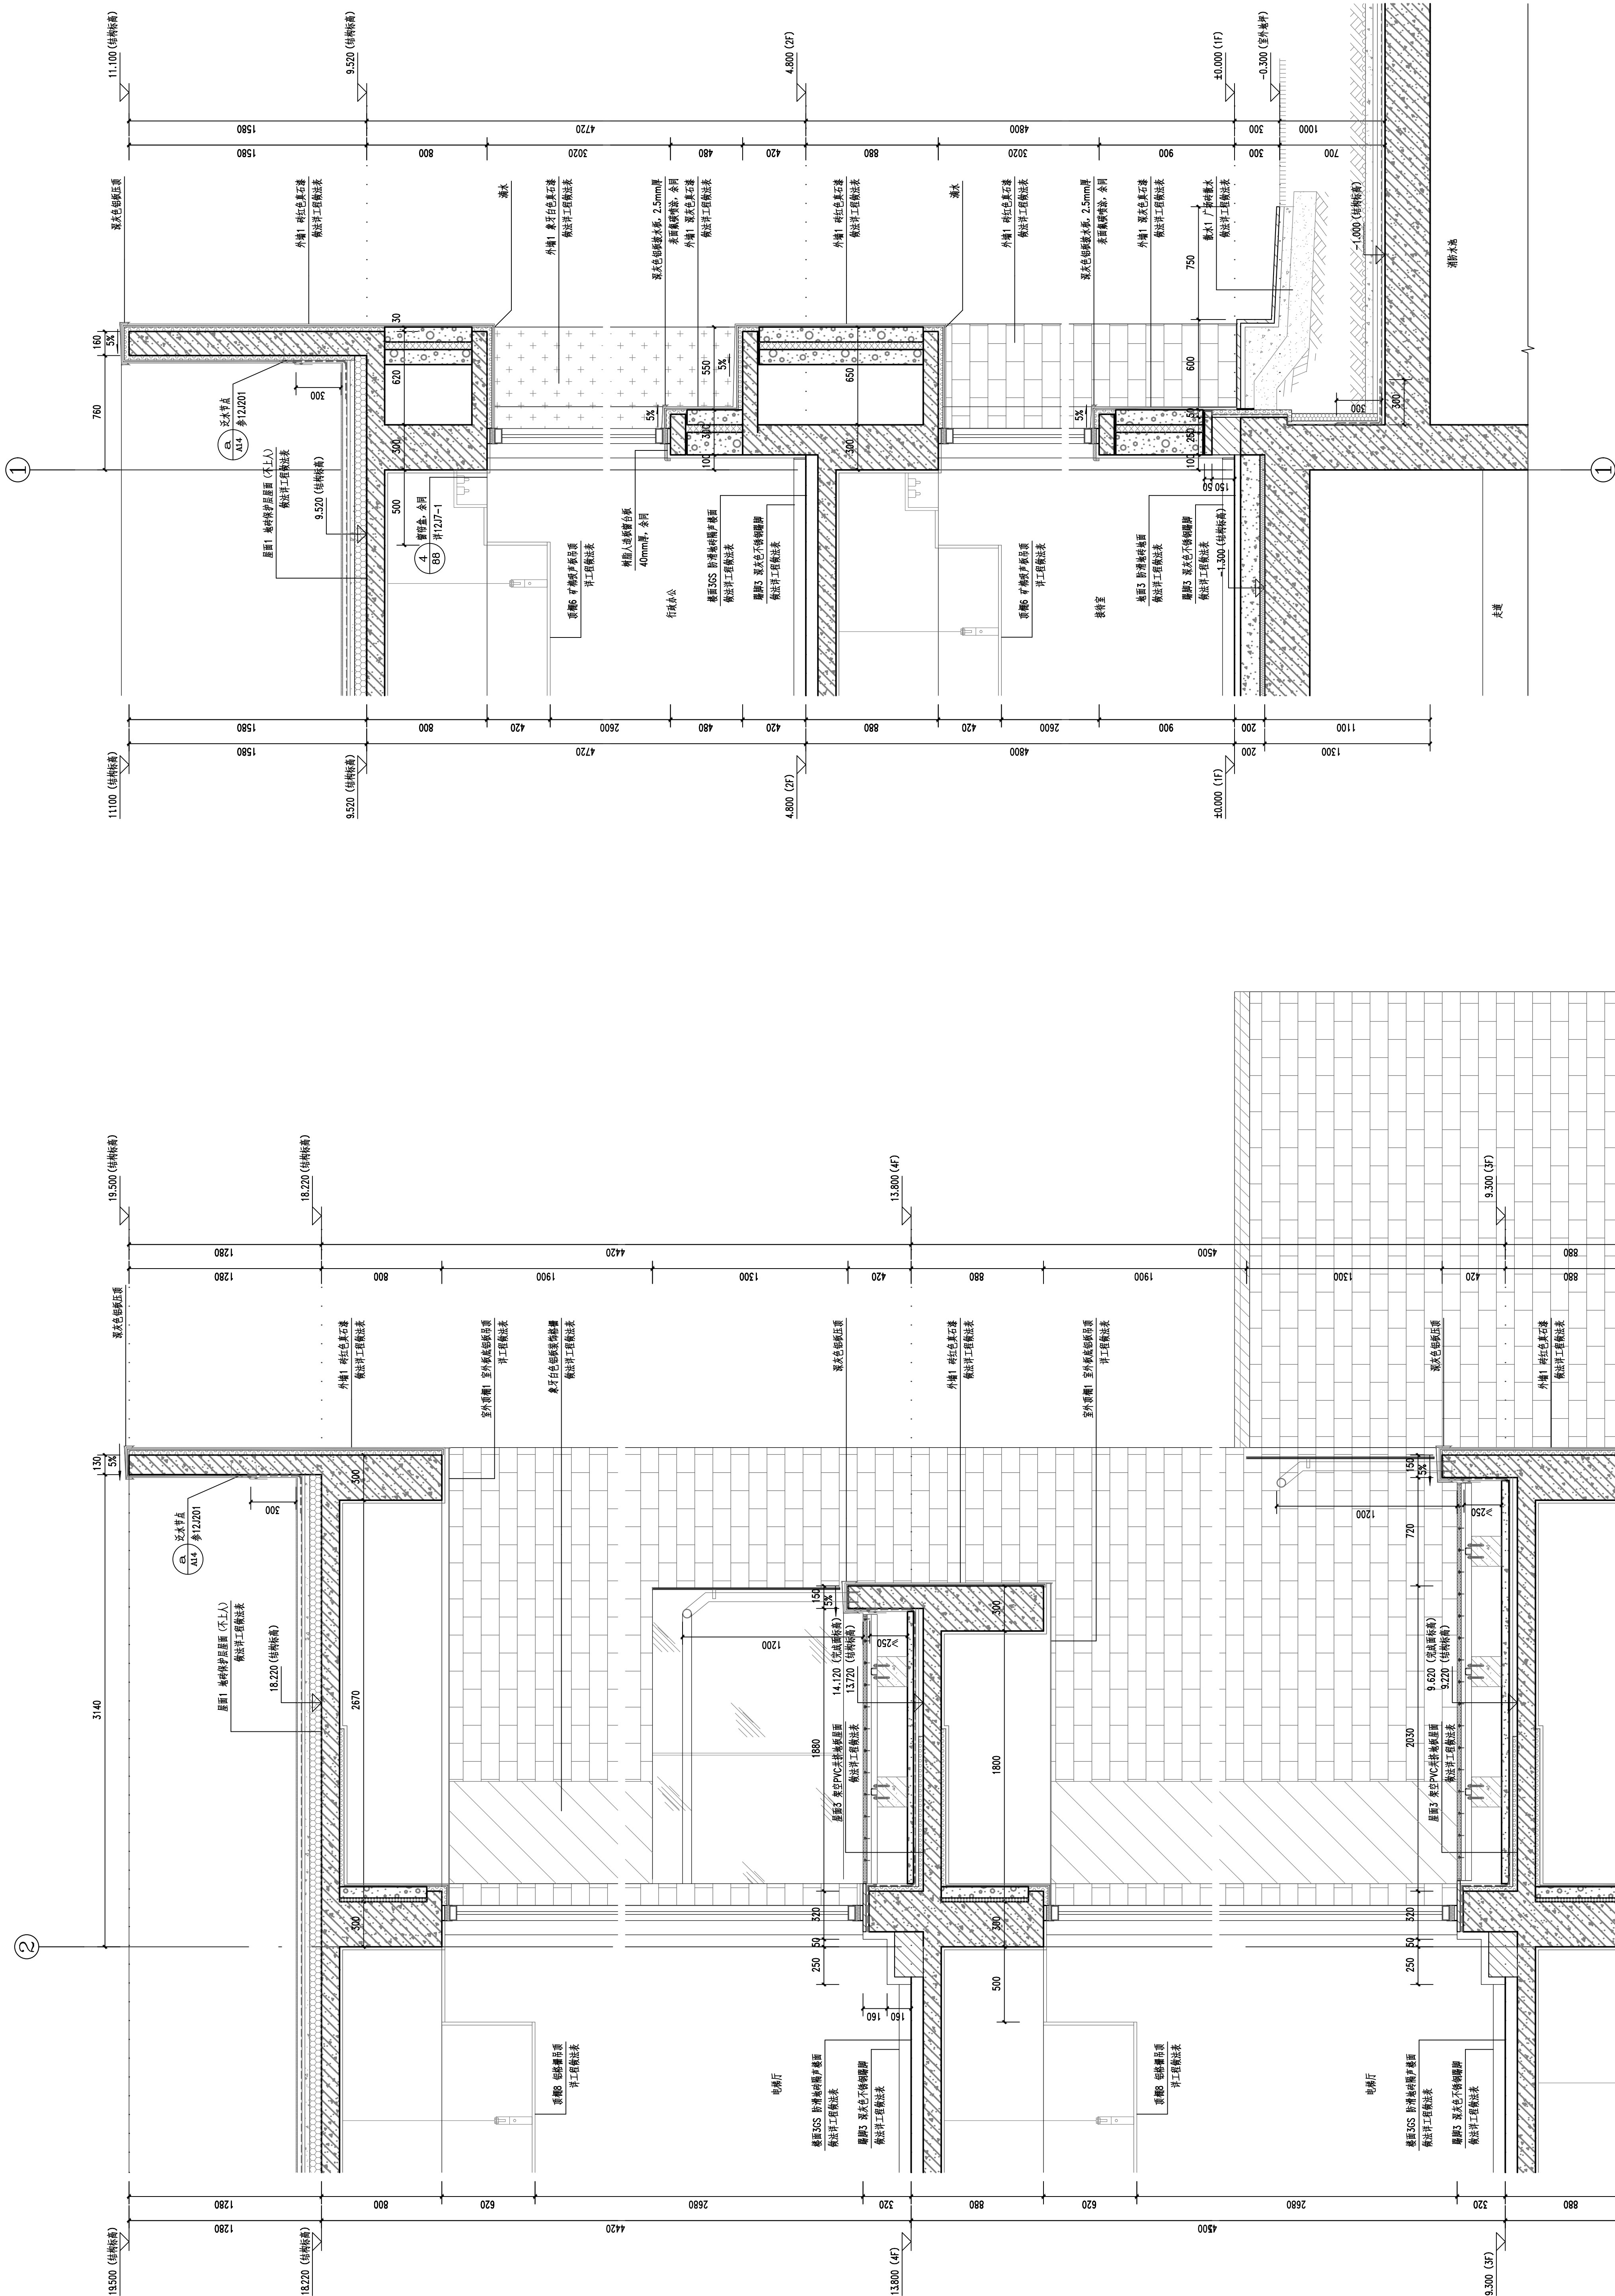[illegible][illegible]

13. 室外平台内侧压顶延伸至平台完成面标高下50mm。

图纸名称
TITLE
