


1~轴立面图 1:100


	米灰色真石漆
	咖啡色真石漆

工程号 Pjt. No.	-	图号 Dwg. No.	-
专业 Dept.	建筑	阶段 Stage	-
比例 Scale	-	日期 Date	-
版次 Ver.	-	备注 Remark	-

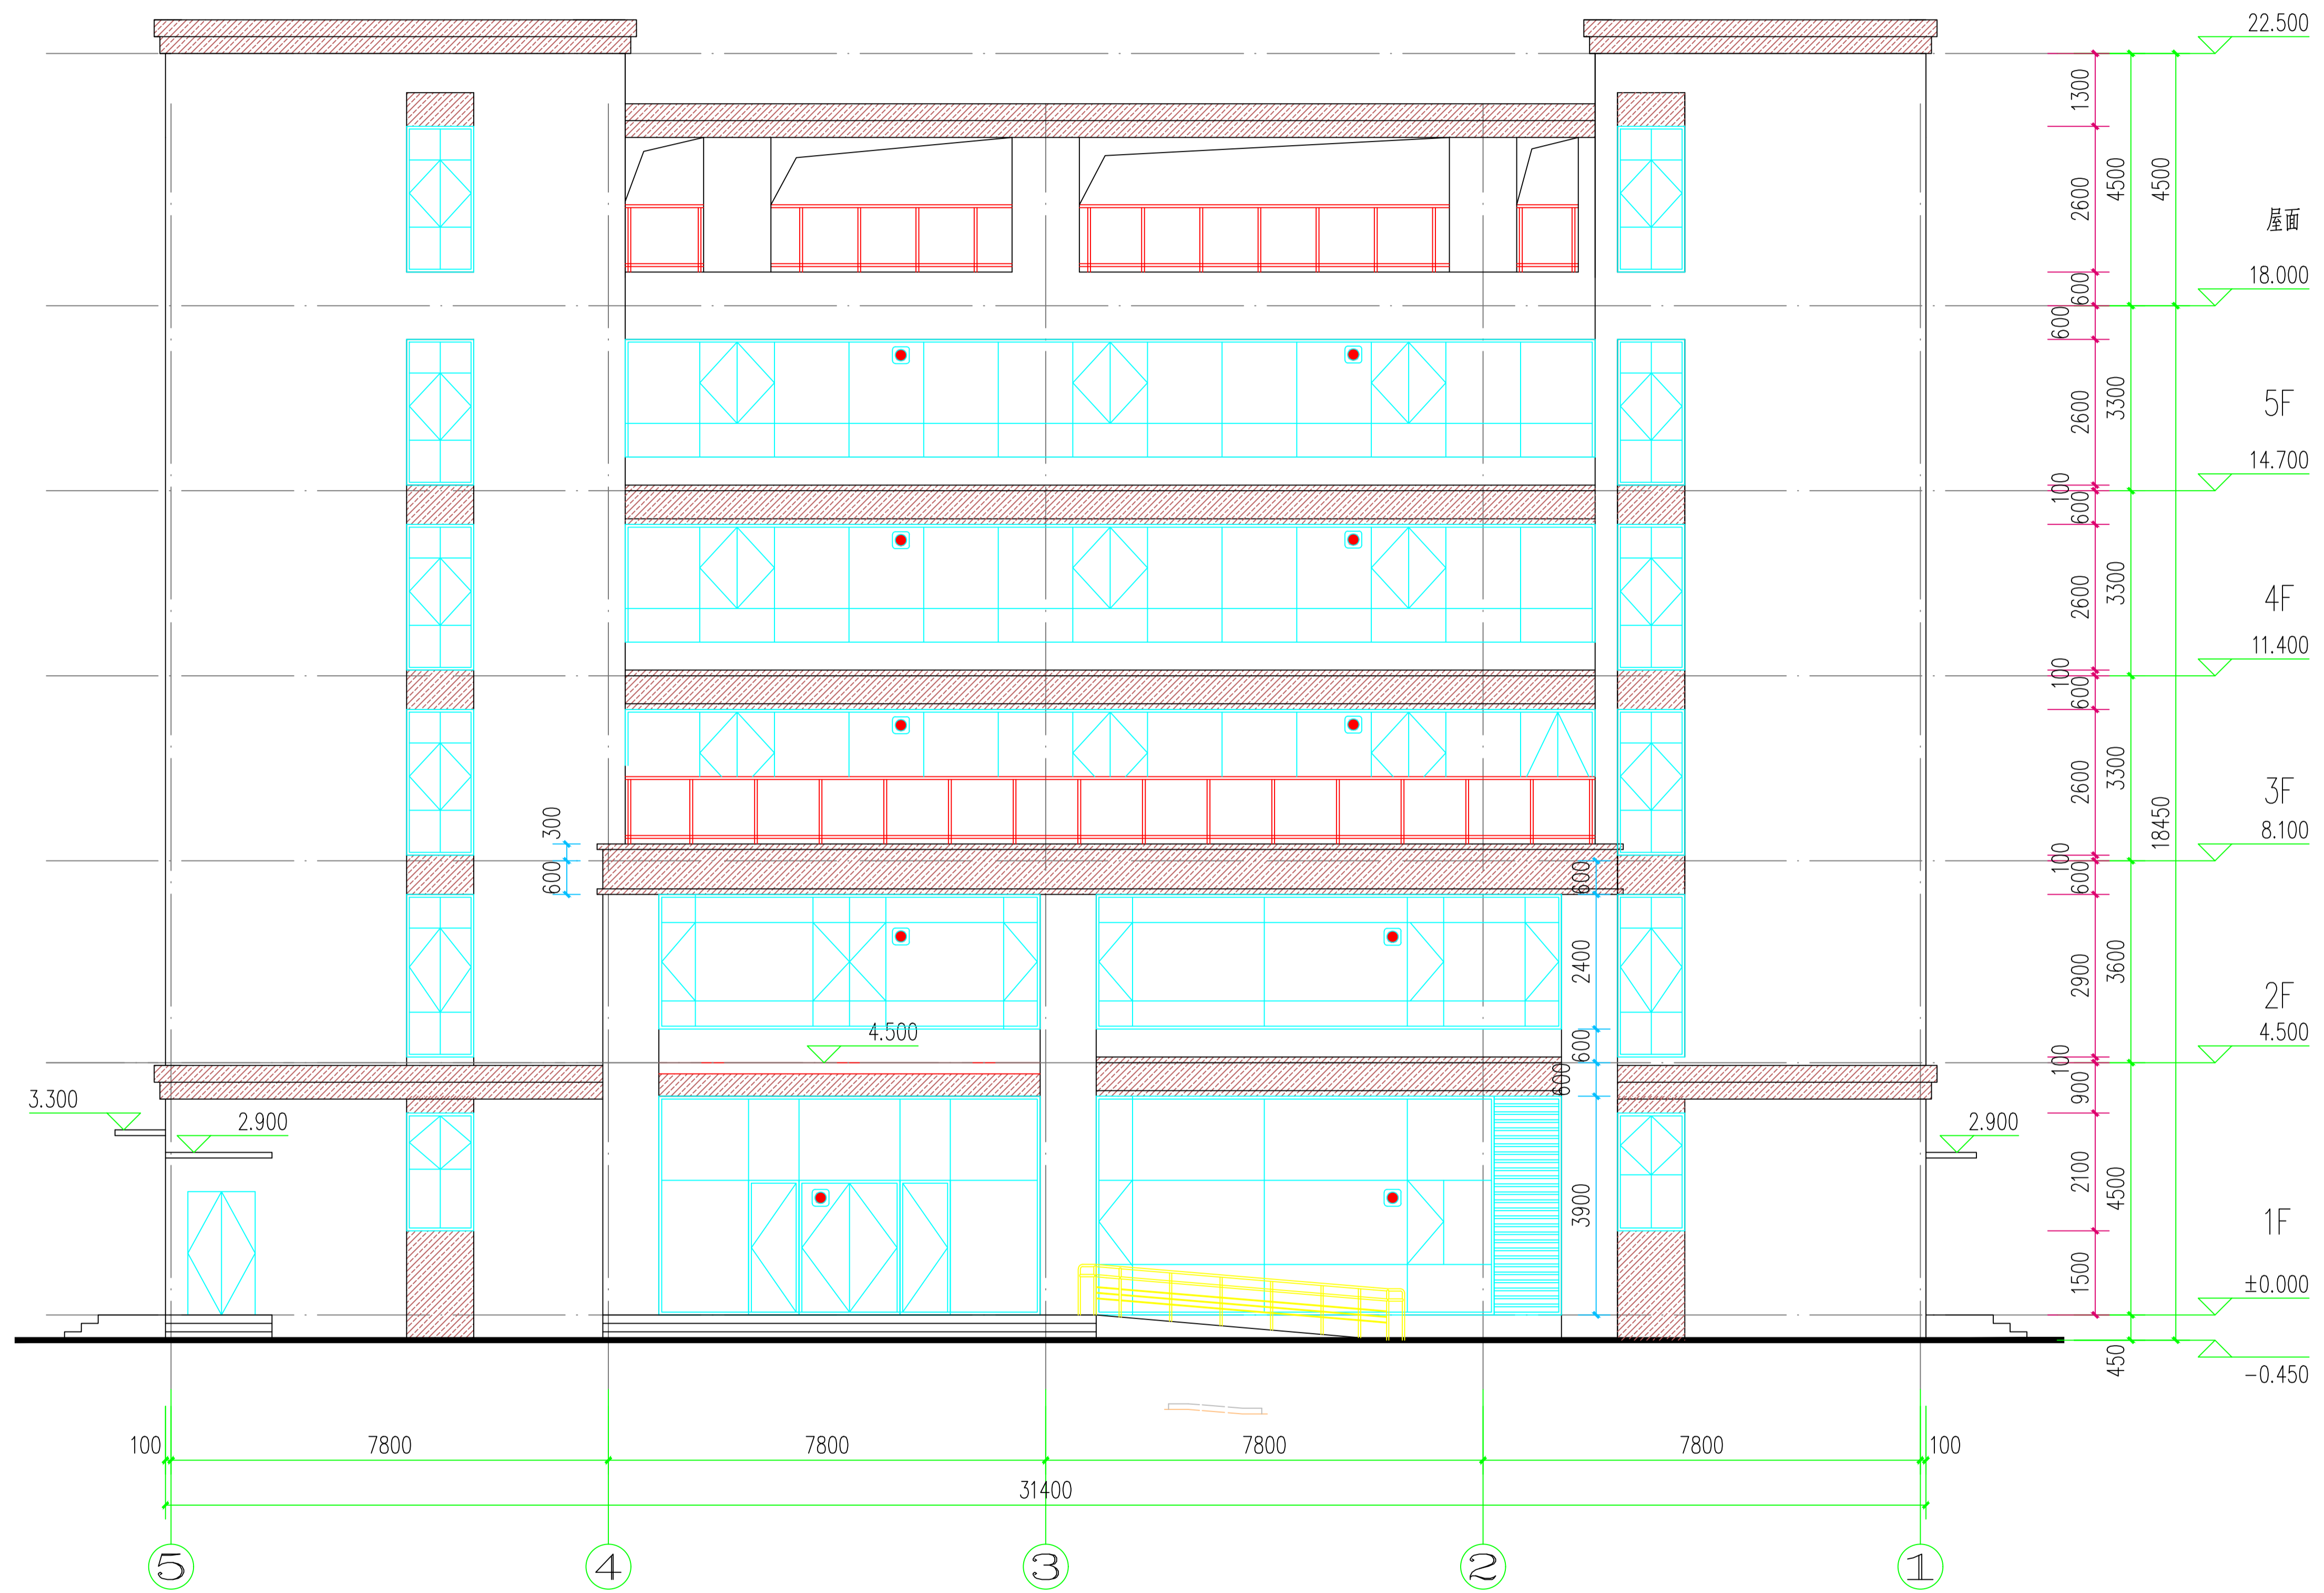

1~轴立面图 1:100

工程号 Pjt. No.	-	图号 Dwg. No.	-
专业 Dept.	建筑	阶段 Stage	-
比例 Scale	-	日期 Date	-
版次 Ver.	-	备注 Remark	-

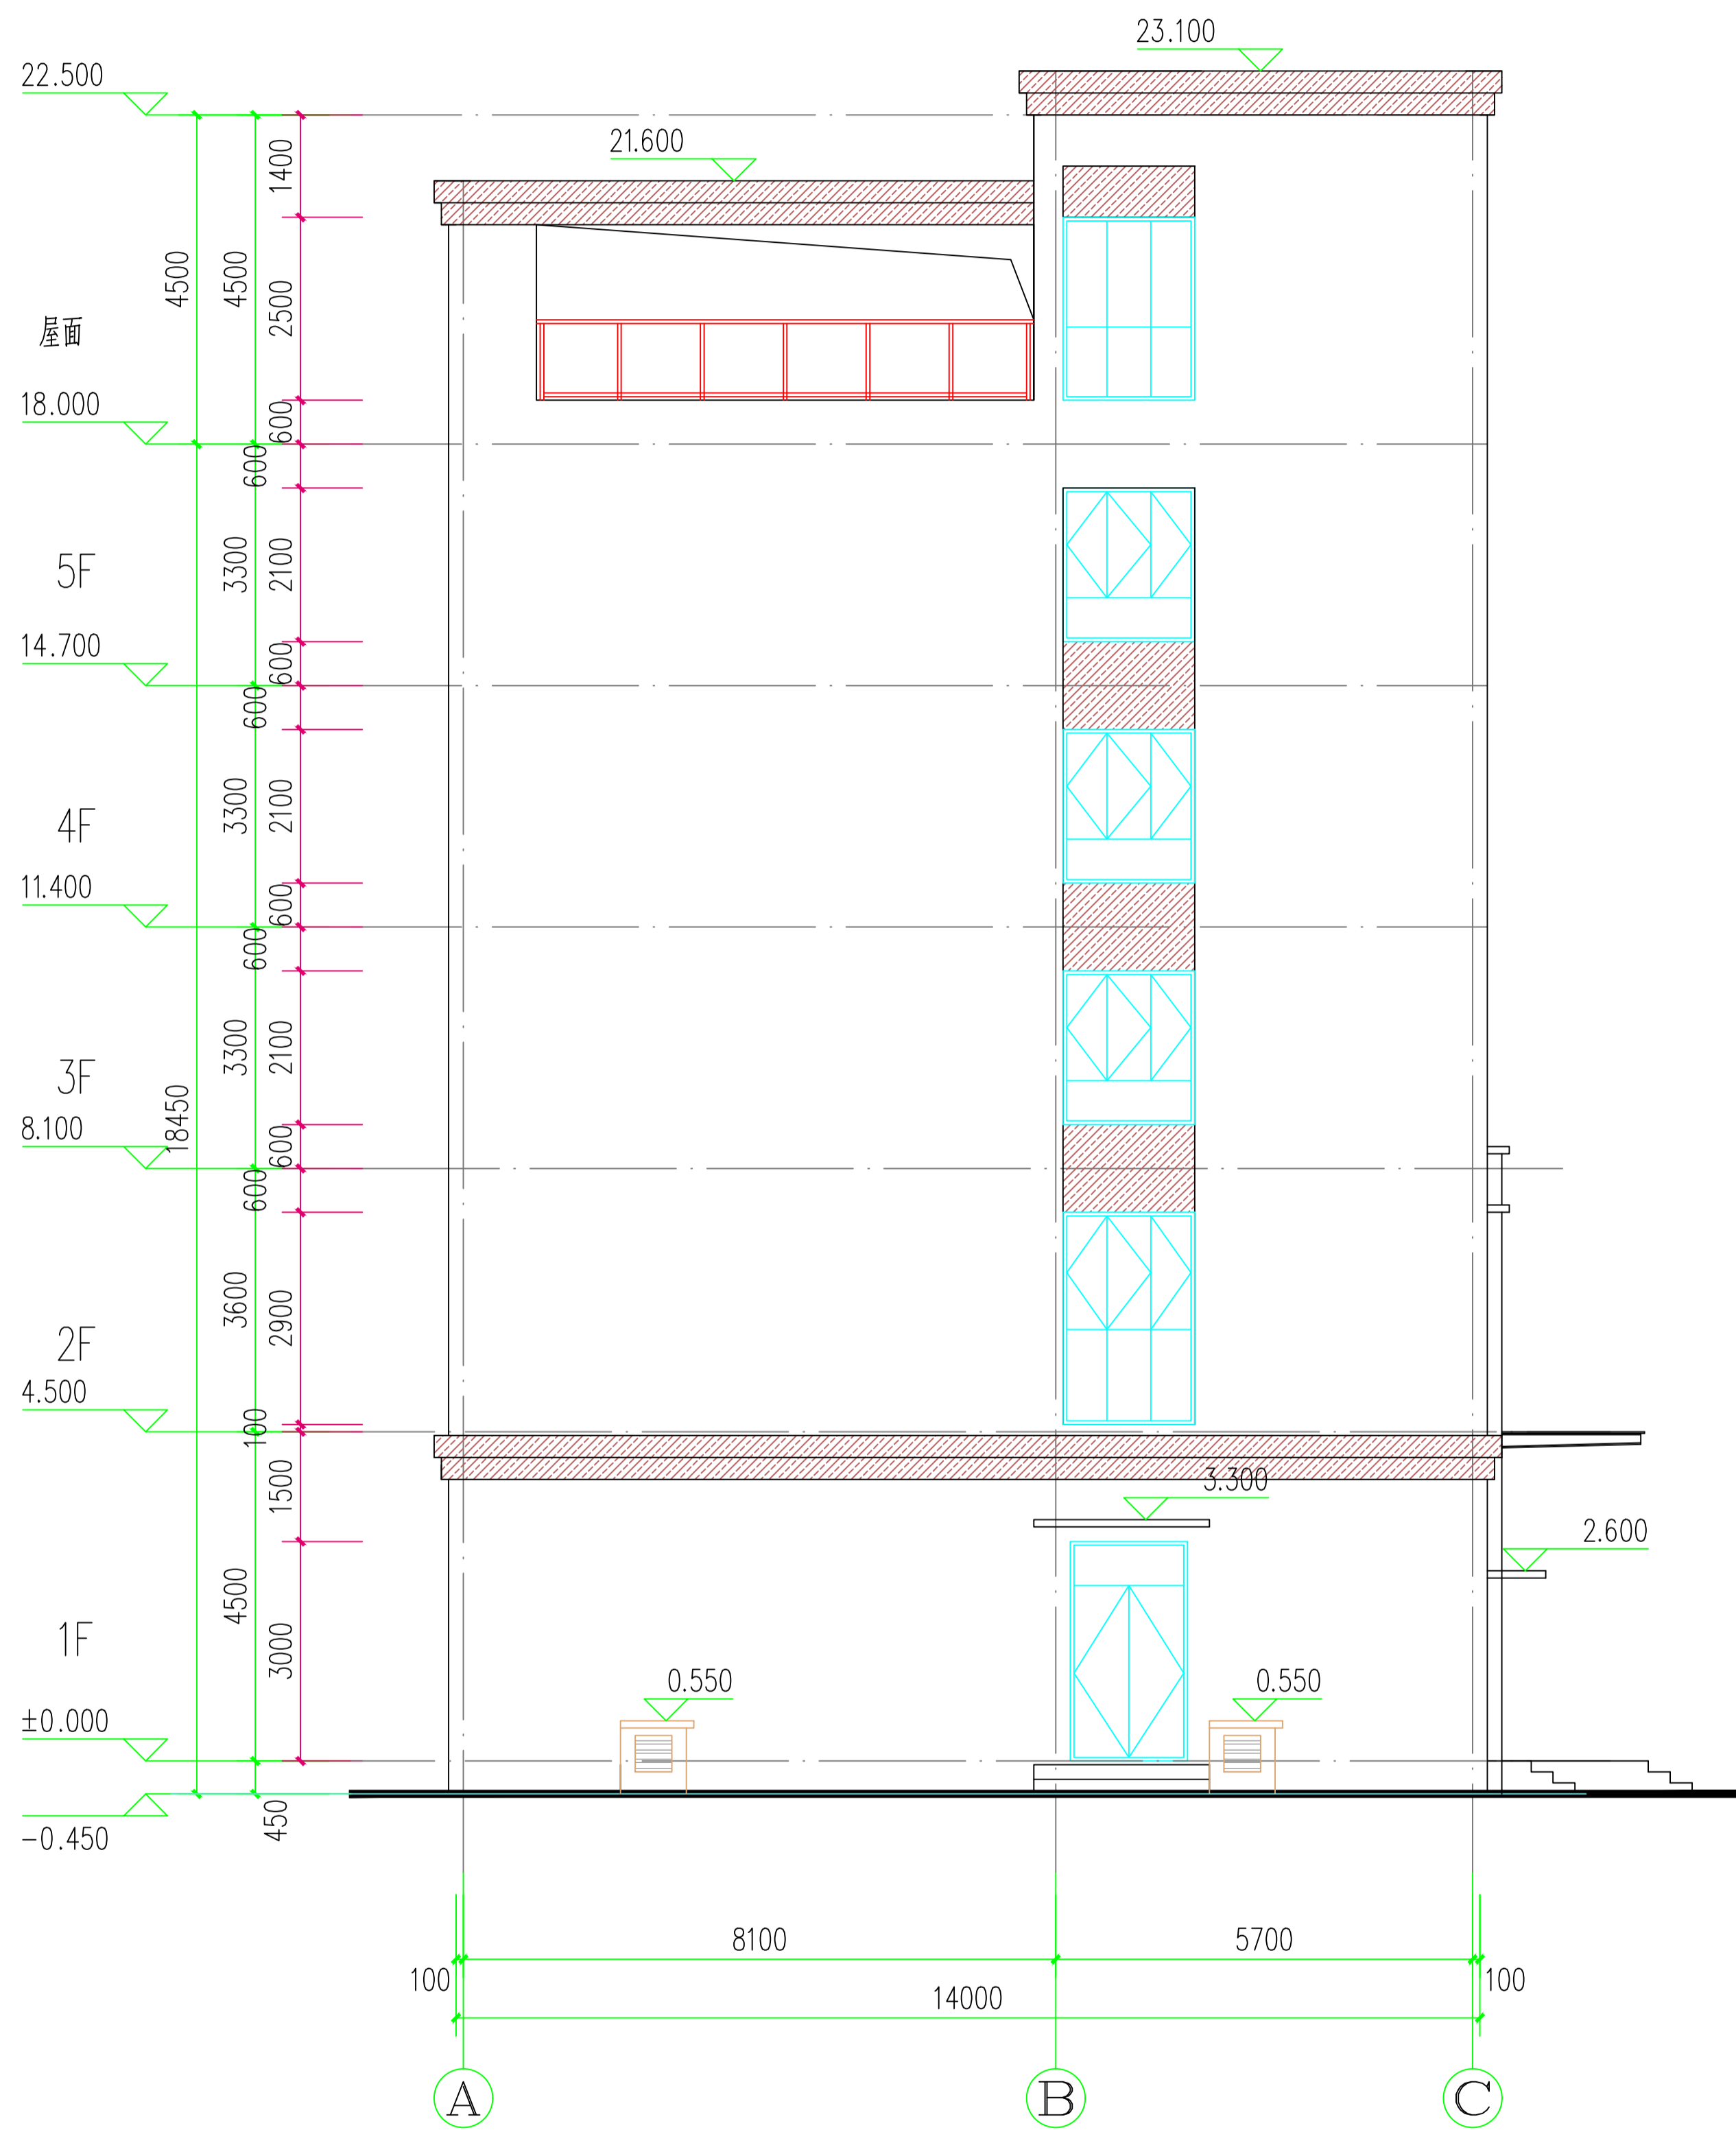


A~轴立面图 1:100



C~轴立面图 1:100

	米灰色真石漆
	咖啡色真石漆

工程号 Pjt. No.	-	图号 Dwg. No.	-
专业 Dept.	建筑	阶段 Stage	-
比例 Scale	-	日期 Date	-
版次 Ver.	-	备注 Remark	-

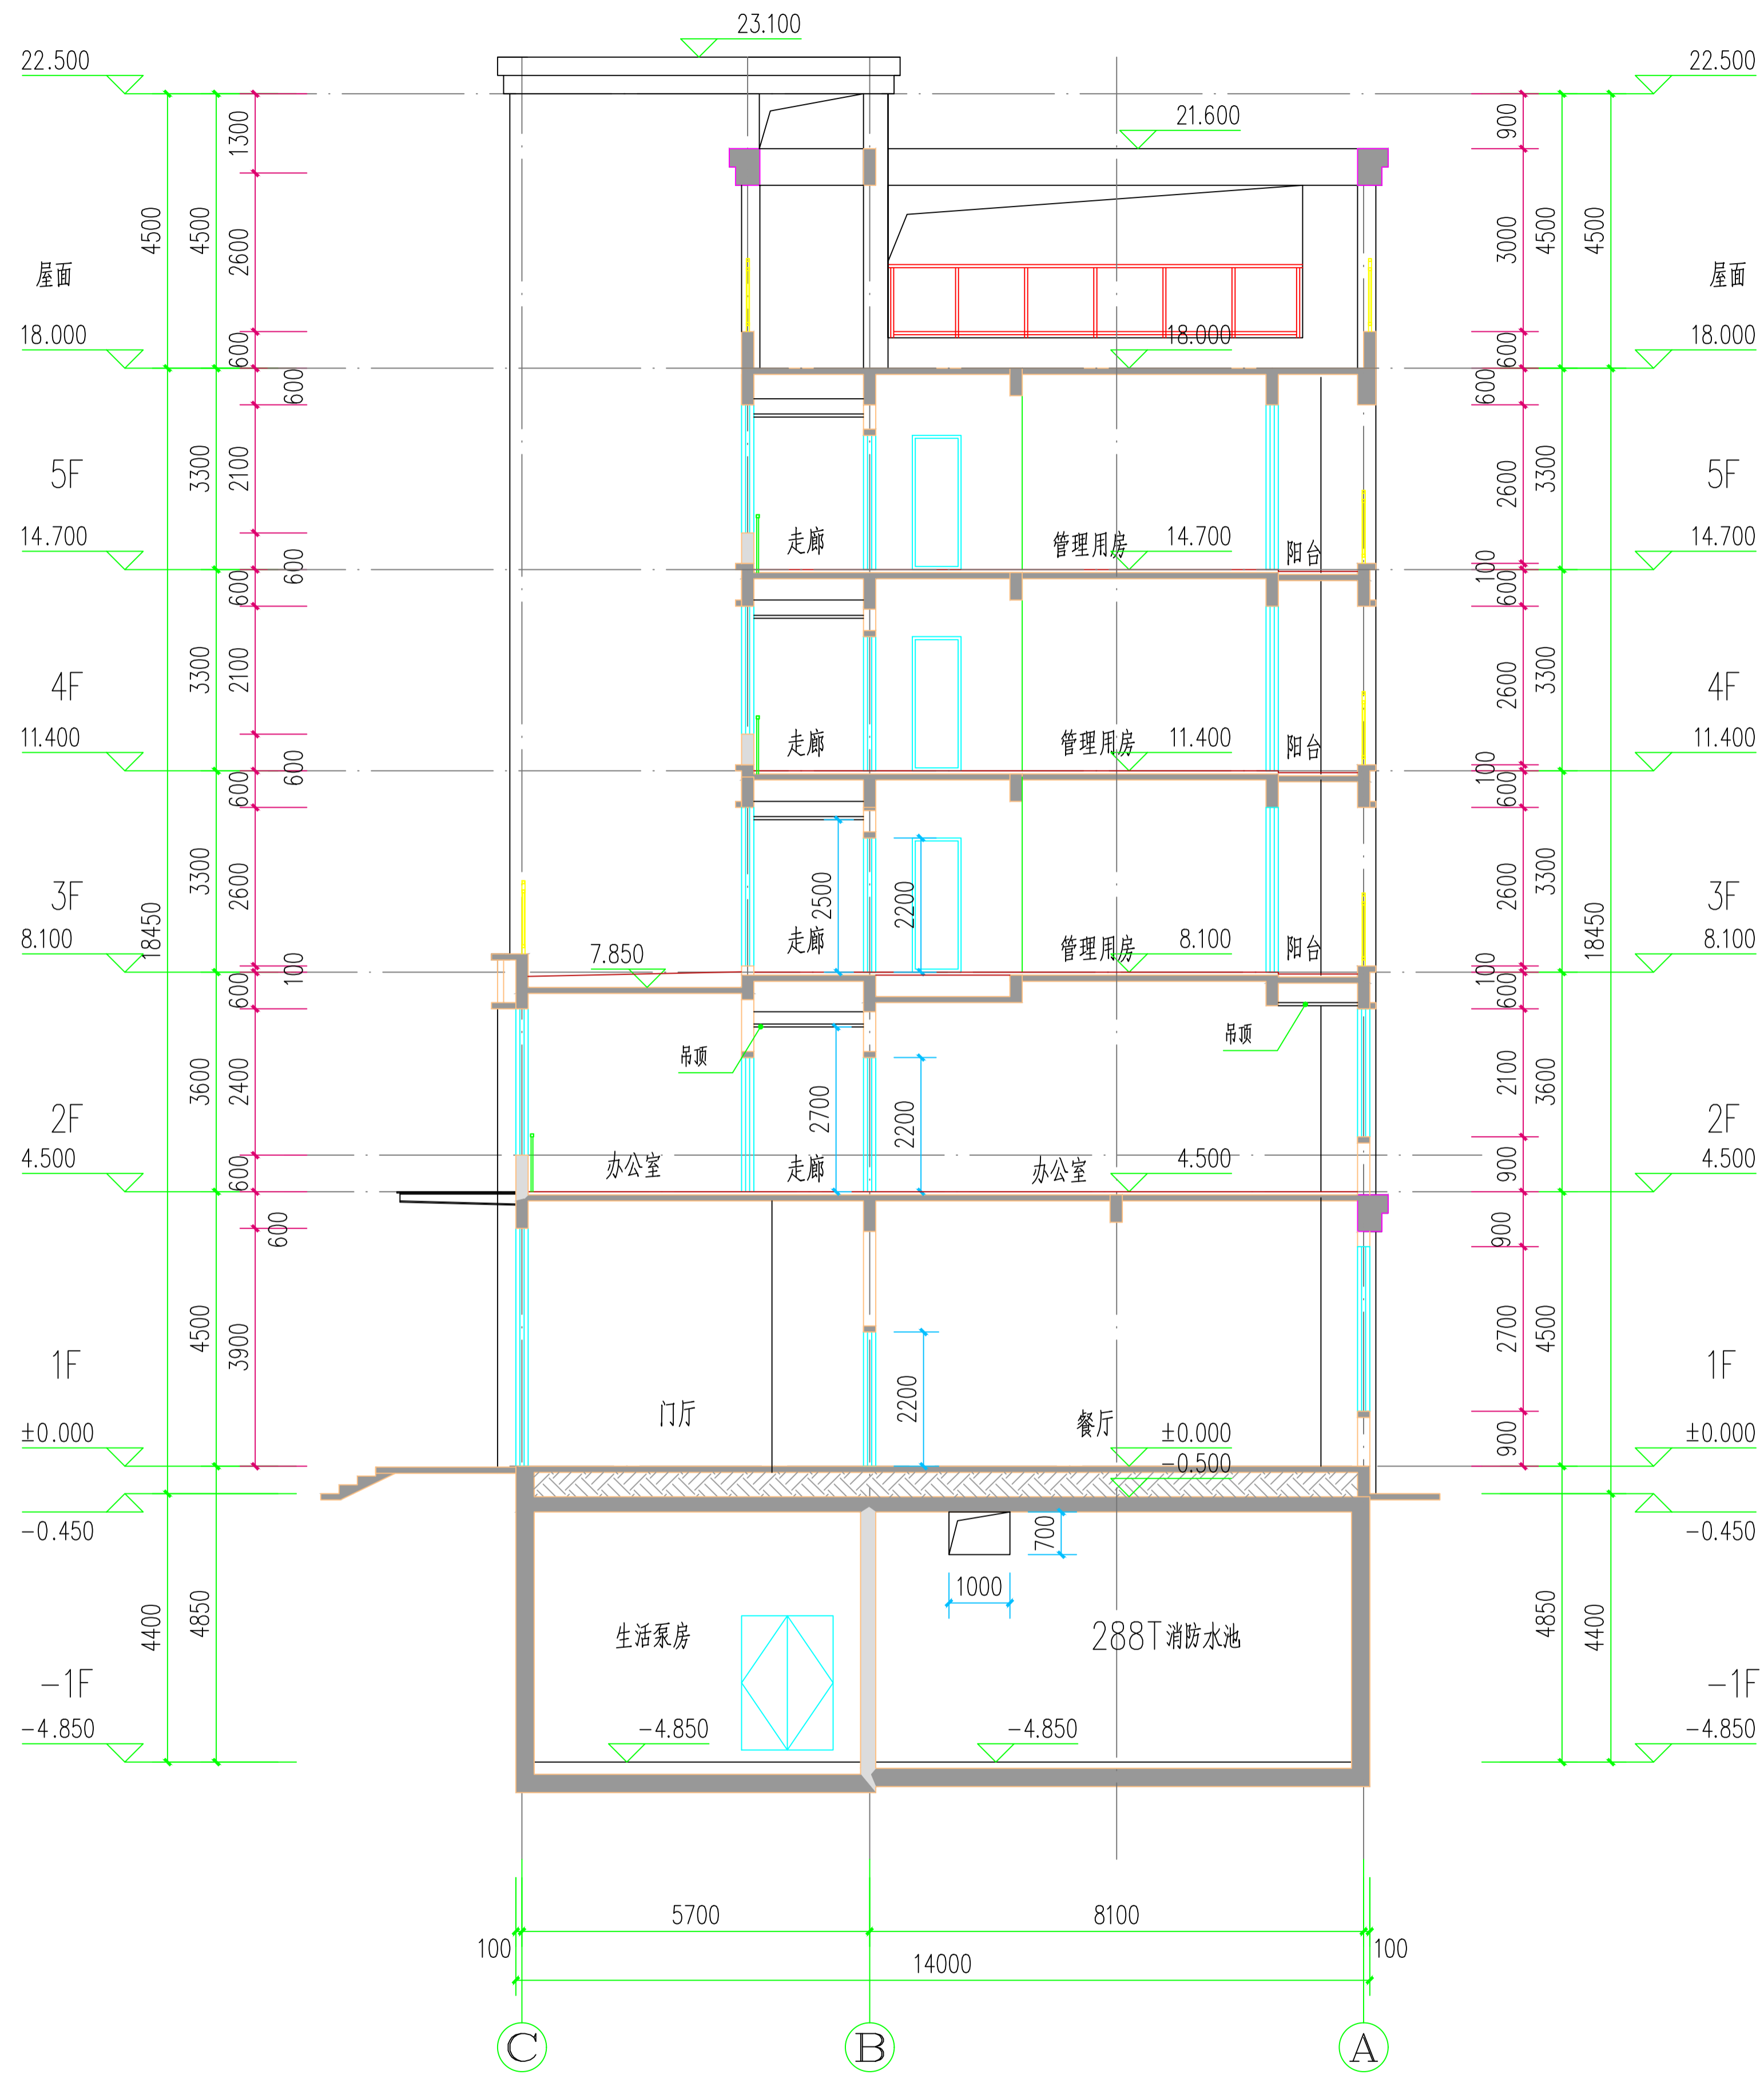

1-剖面图 1:100

工程号 Pjt. No.	-	图号 Dwg. No.	-
专业 Dept.	建筑	阶段 Stage	-
比例 Scale	-	日期 Date	-
版次 Ver.	-	备注 Remark	-