


总平面图例		
	新建建筑	$i=0.63\%$ $L=39.6m$ 道路找坡
	用地红线	地下一层范围线
	建筑控制线	$X=4062827.424$ $Y=512820.289$ 定位坐标
	消防车道	49.30 道路标高
± 0.000	建筑物±0.00	停车位
	场地内标高	园区出入口
	建筑出入口	地库出入口
北		总平面图 1:500

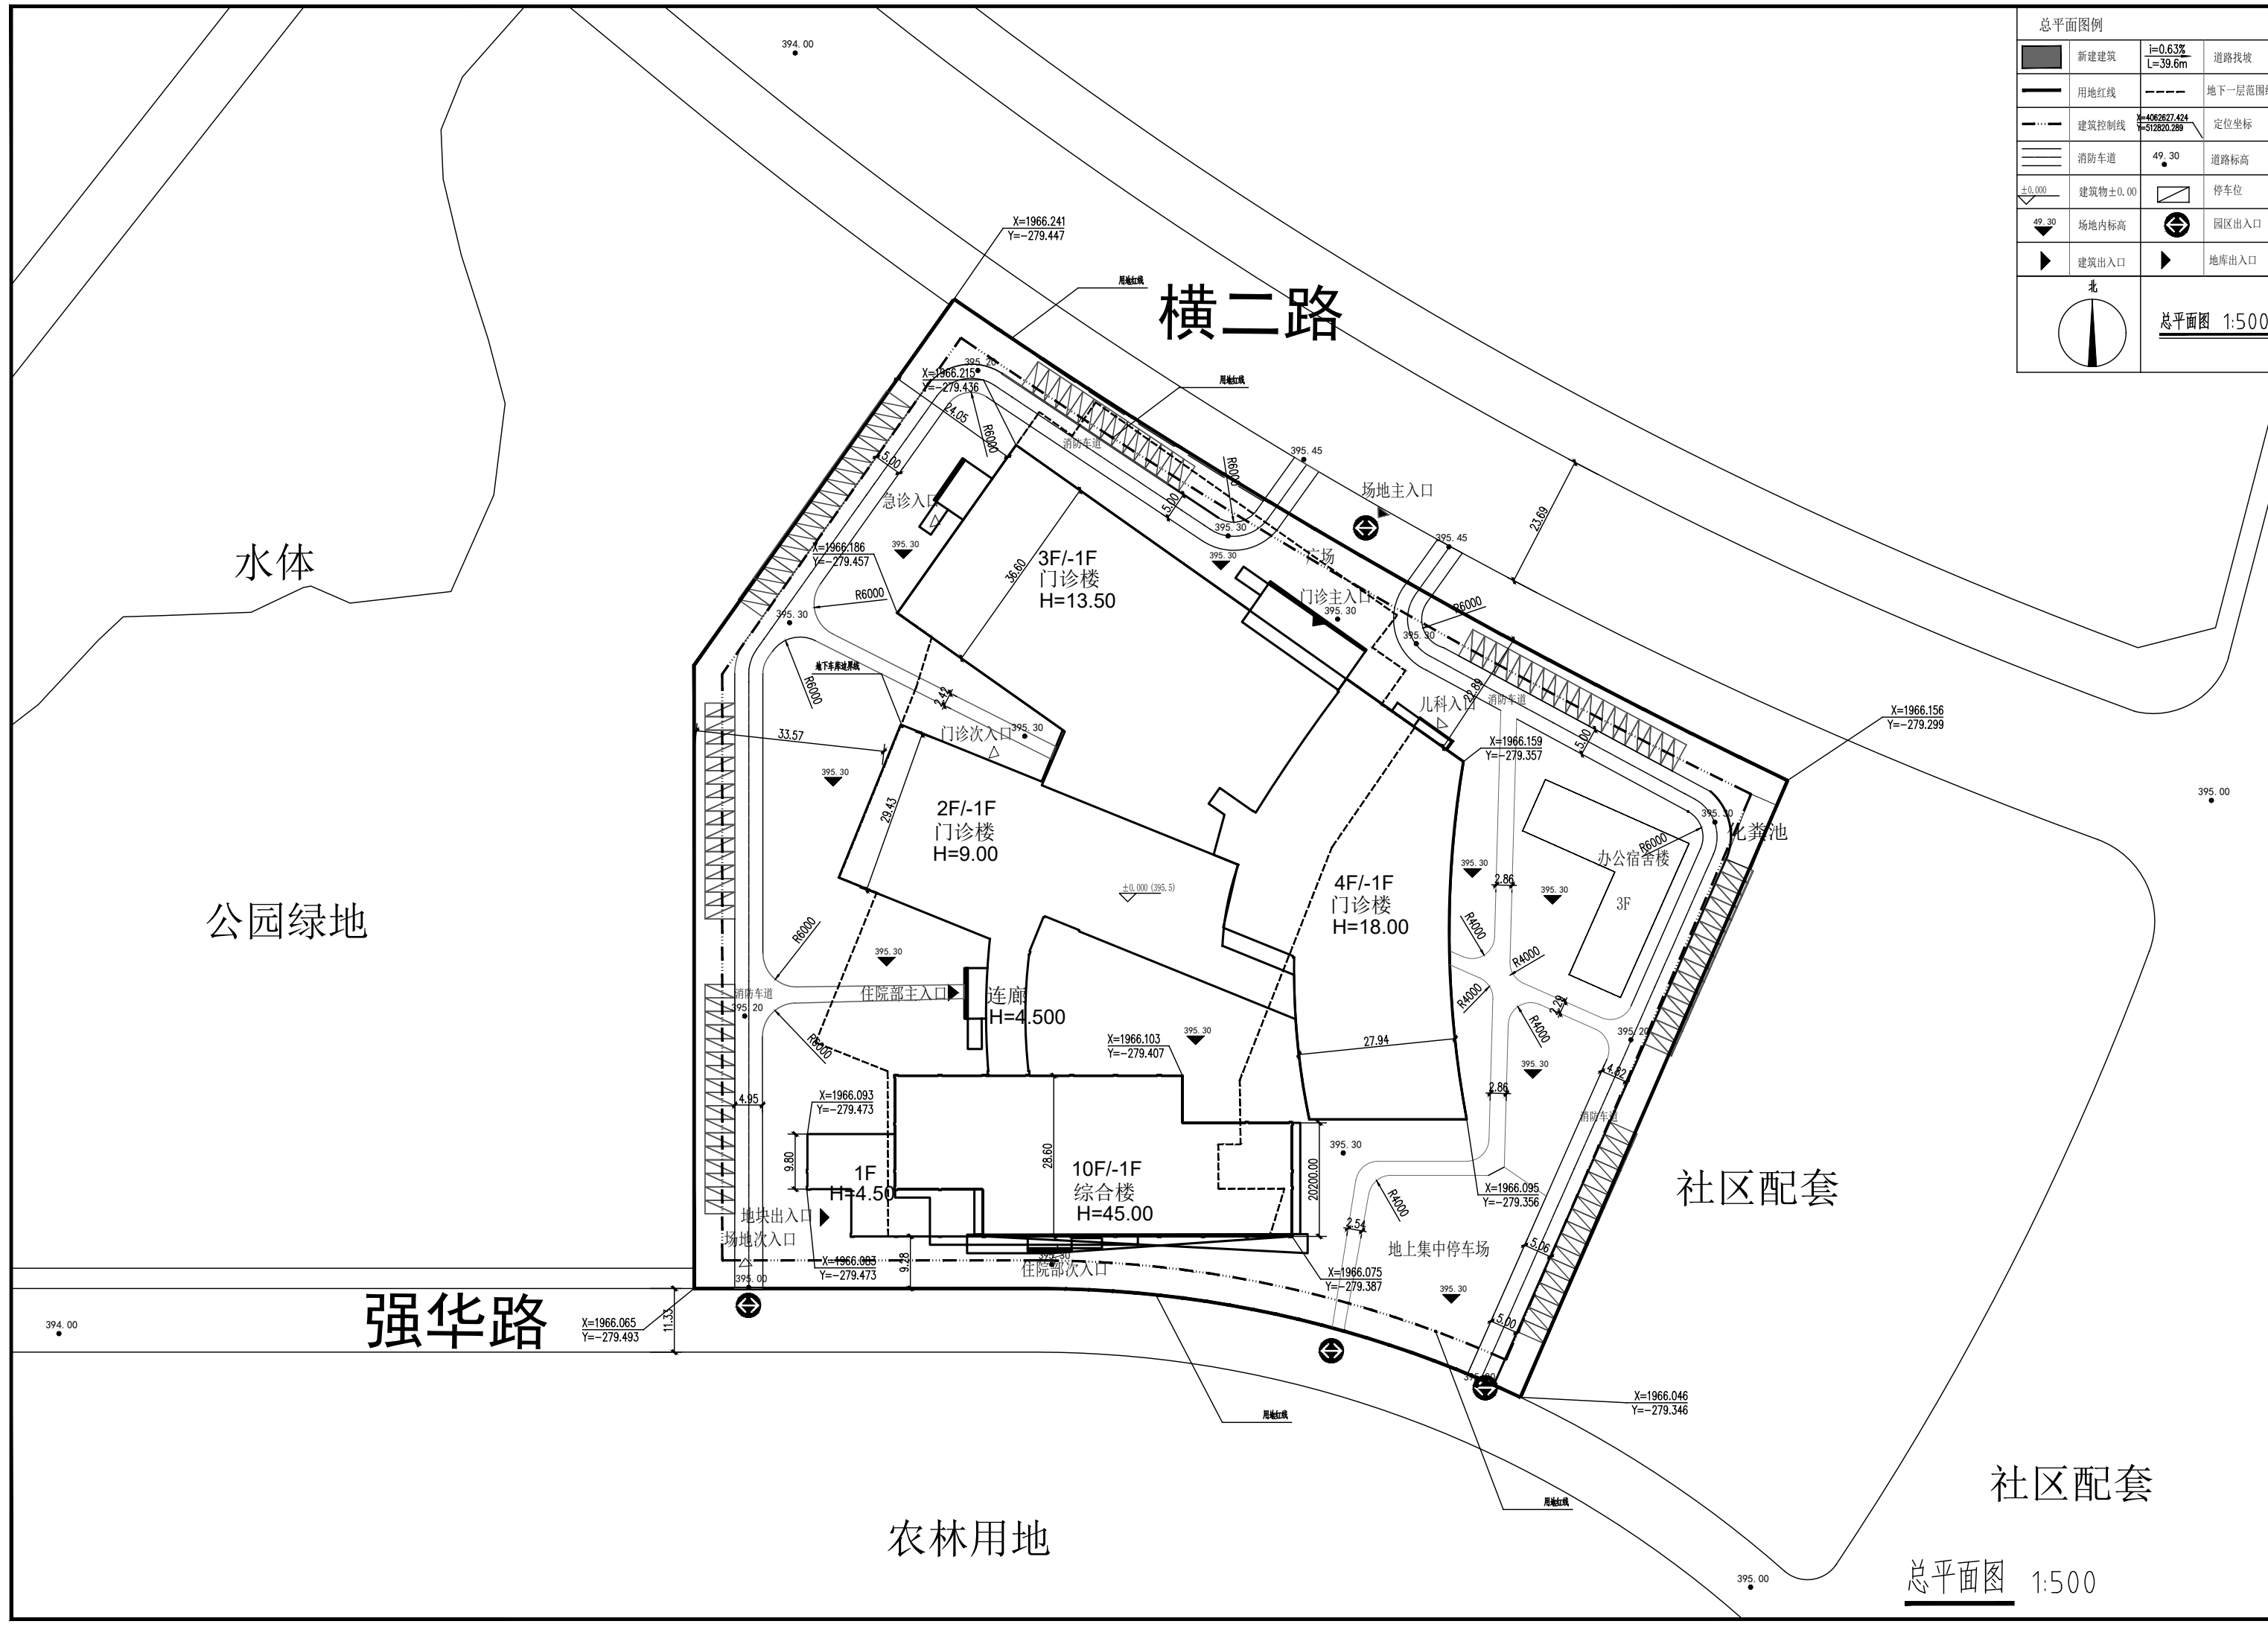

总平面图 1:500