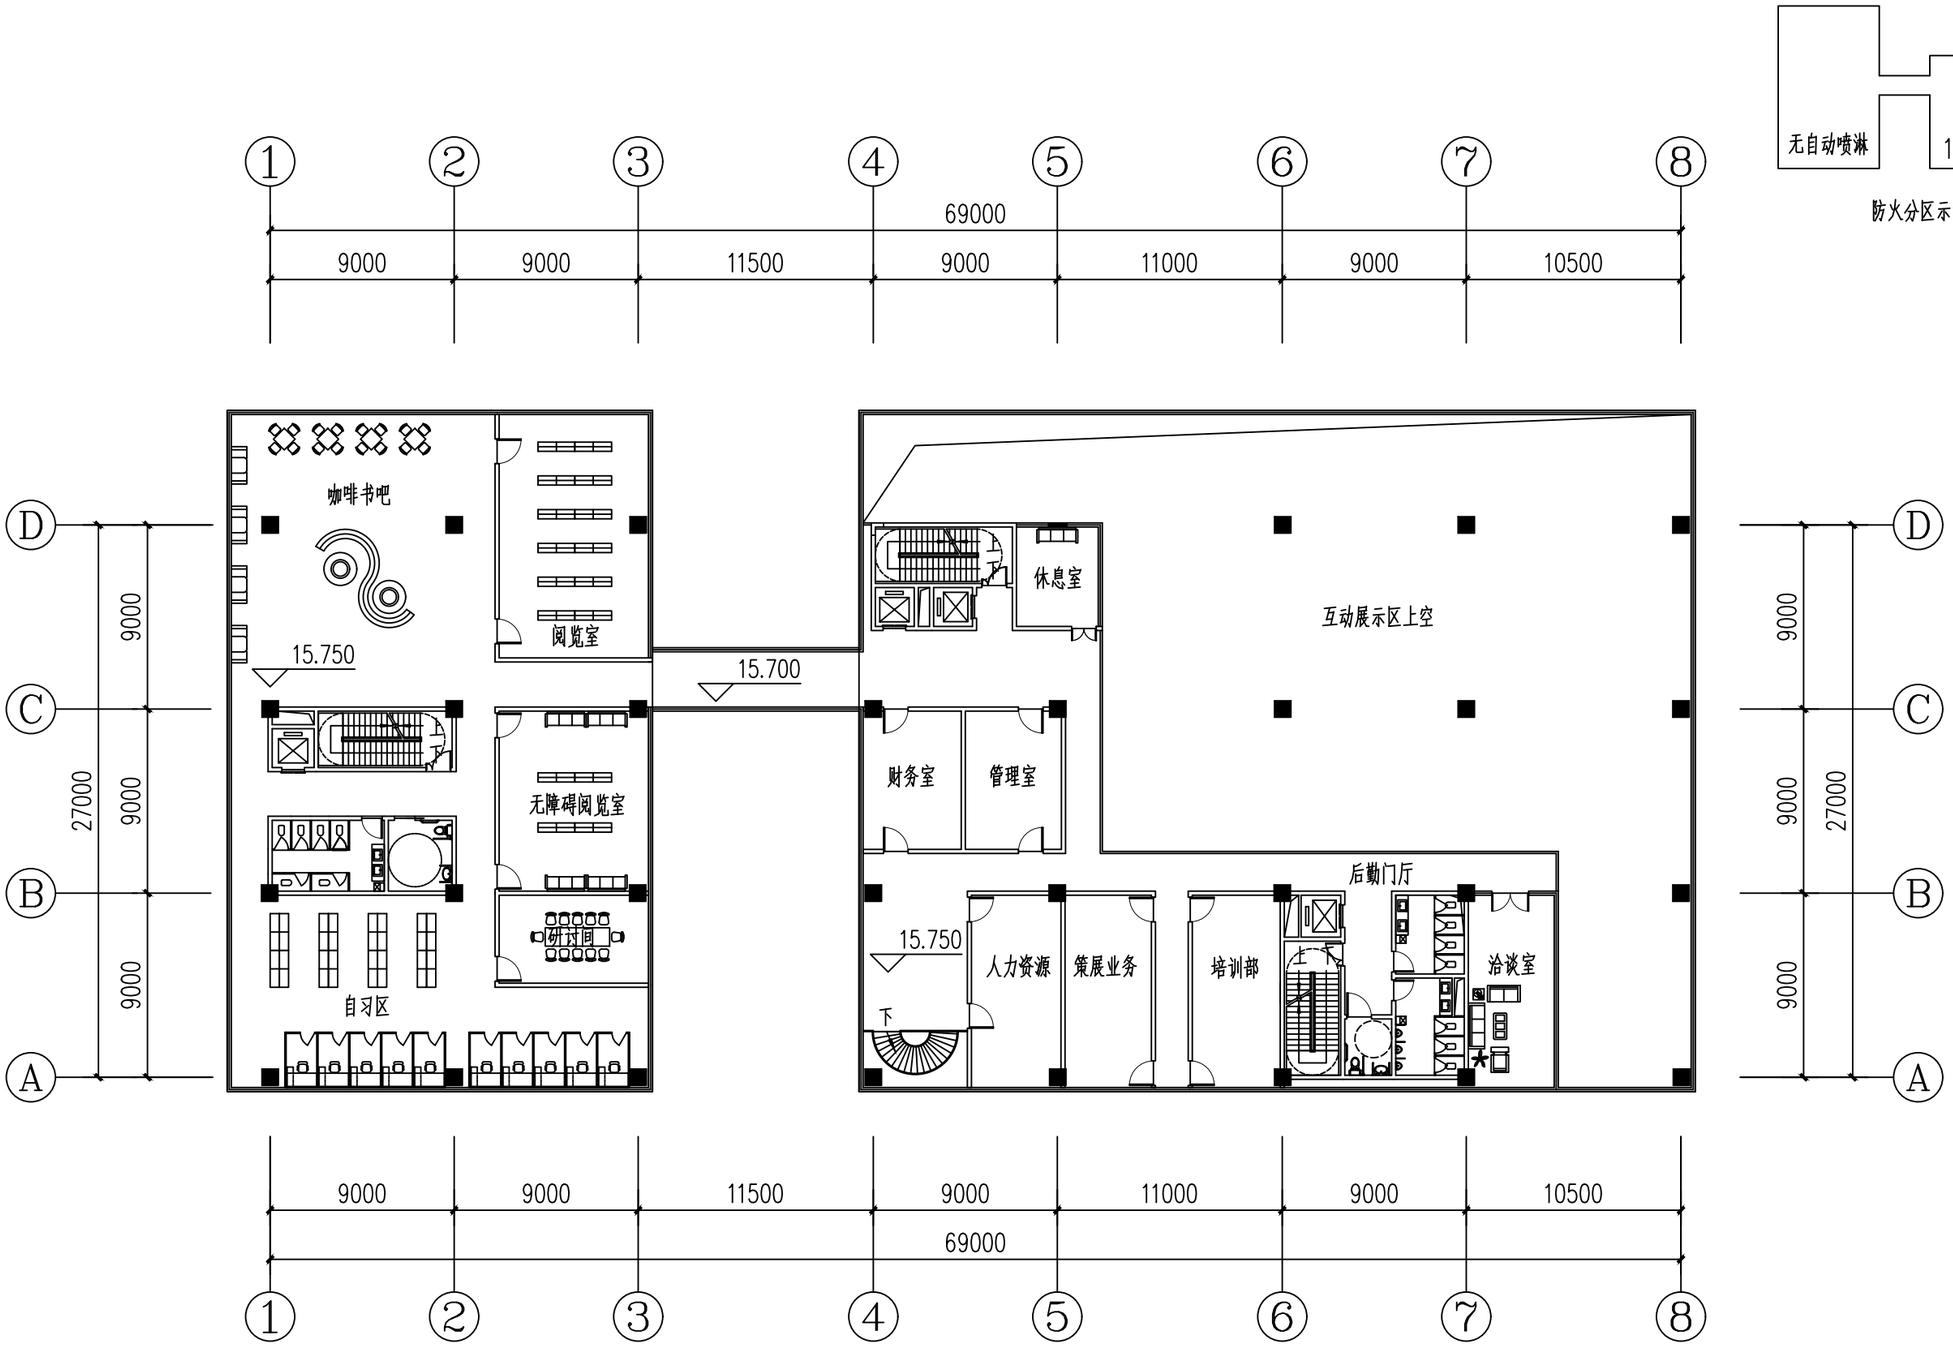

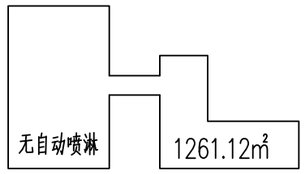

防火分区示意图

四层平面图 1:300