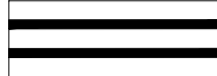
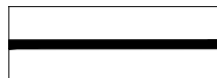


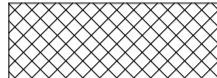
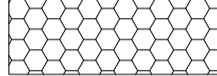
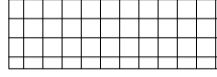
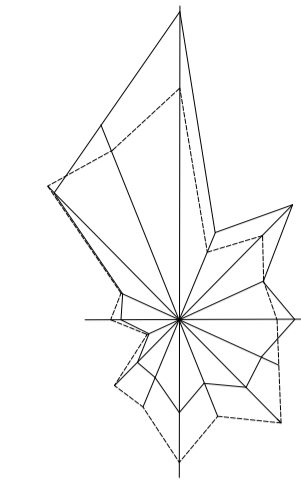
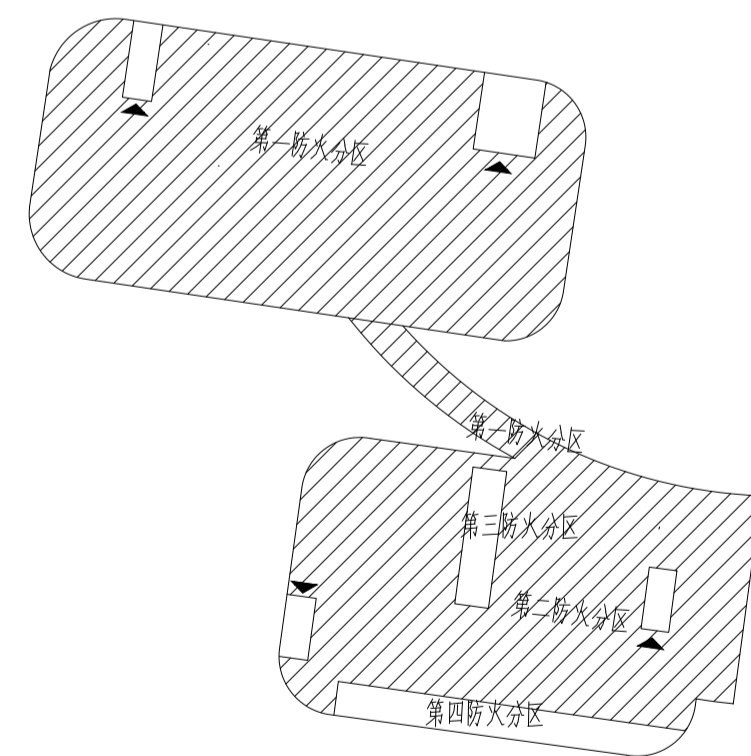
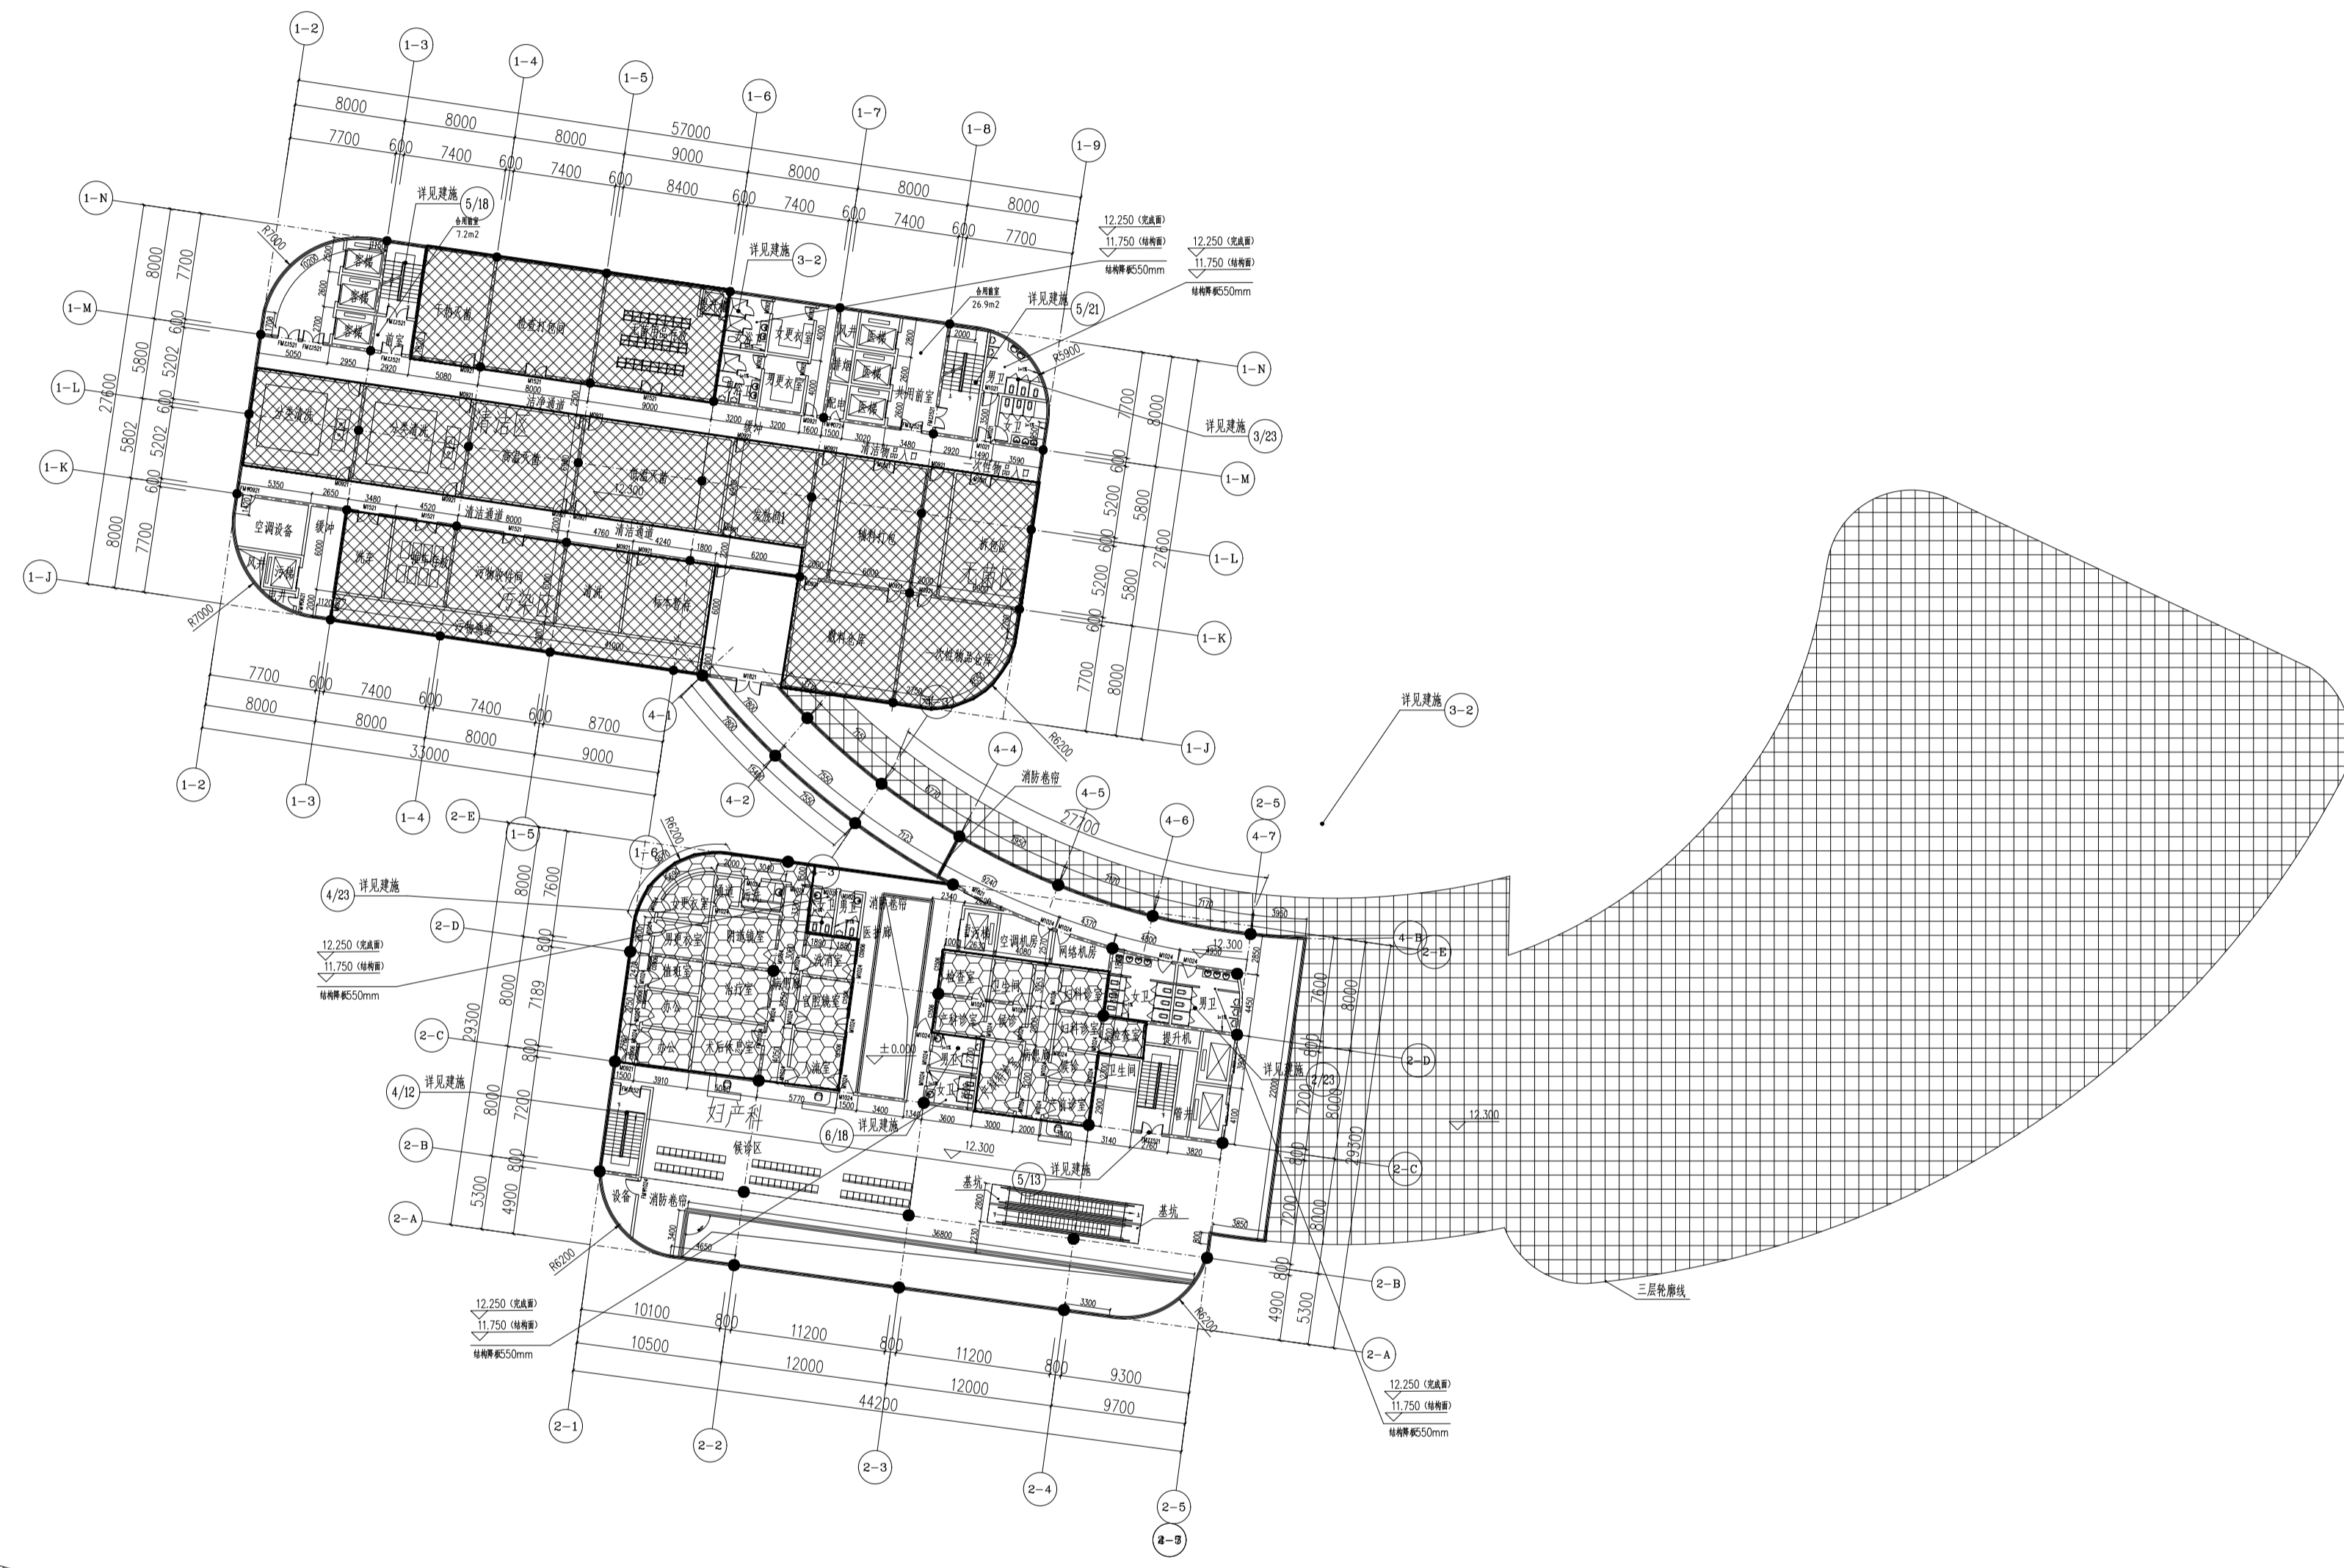


-  地下室外墙保温示意
-  外墙保温示意
-  地面保温范围示意
-  功能转换楼板保温范围示意
-  架空楼板保温范围示意
-  隔声楼板保温范围示意图
-  屋面保温范围示意



重庆



四层平面图 1:300

本层建筑面积: 3029m²

重庆交通大学	
设计人1	陈婷
学号	631906080304
设计人2	周燕玲
学号	632006050508
班级	建筑学2002班
指导老师	谭侠
建设单位	
重庆交通大学	
工程名称	
永川生态新城综合医院	
图纸名称	
四层平面图	