

设计单位  
DESIGNED BY

**重庆大学**

甲级证书号: A000000000  
GRADE A QUALIFICATION NO.: A000000000  
中国重庆市沙坪坝区沙正街重庆大学第二综合楼1409  
ROOM 1409, 2ND COMPREHENSIVE BUILDING, B DIST. CQU,  
SHAZHENG RD. SHAPINGBA DIST. CHONGQING CHINA  
Tel: 02385000000 Fax: 02385000000

毕业设计类别  
GRADUATION DESIGN CATEGORY

重庆大学建筑学部多专业联合毕业设计




项目名称  
PROJECT

城市绿色低碳建筑:  
杭州小河片区工业遗存活化设计


子项目名称  
SUB-NAME

杭州小河片区工业遗存活化设计

版本 VERSION	升级原因 DESCRIPTION CAUSE	日期 DATE
A	施工图设计	2025.06.04

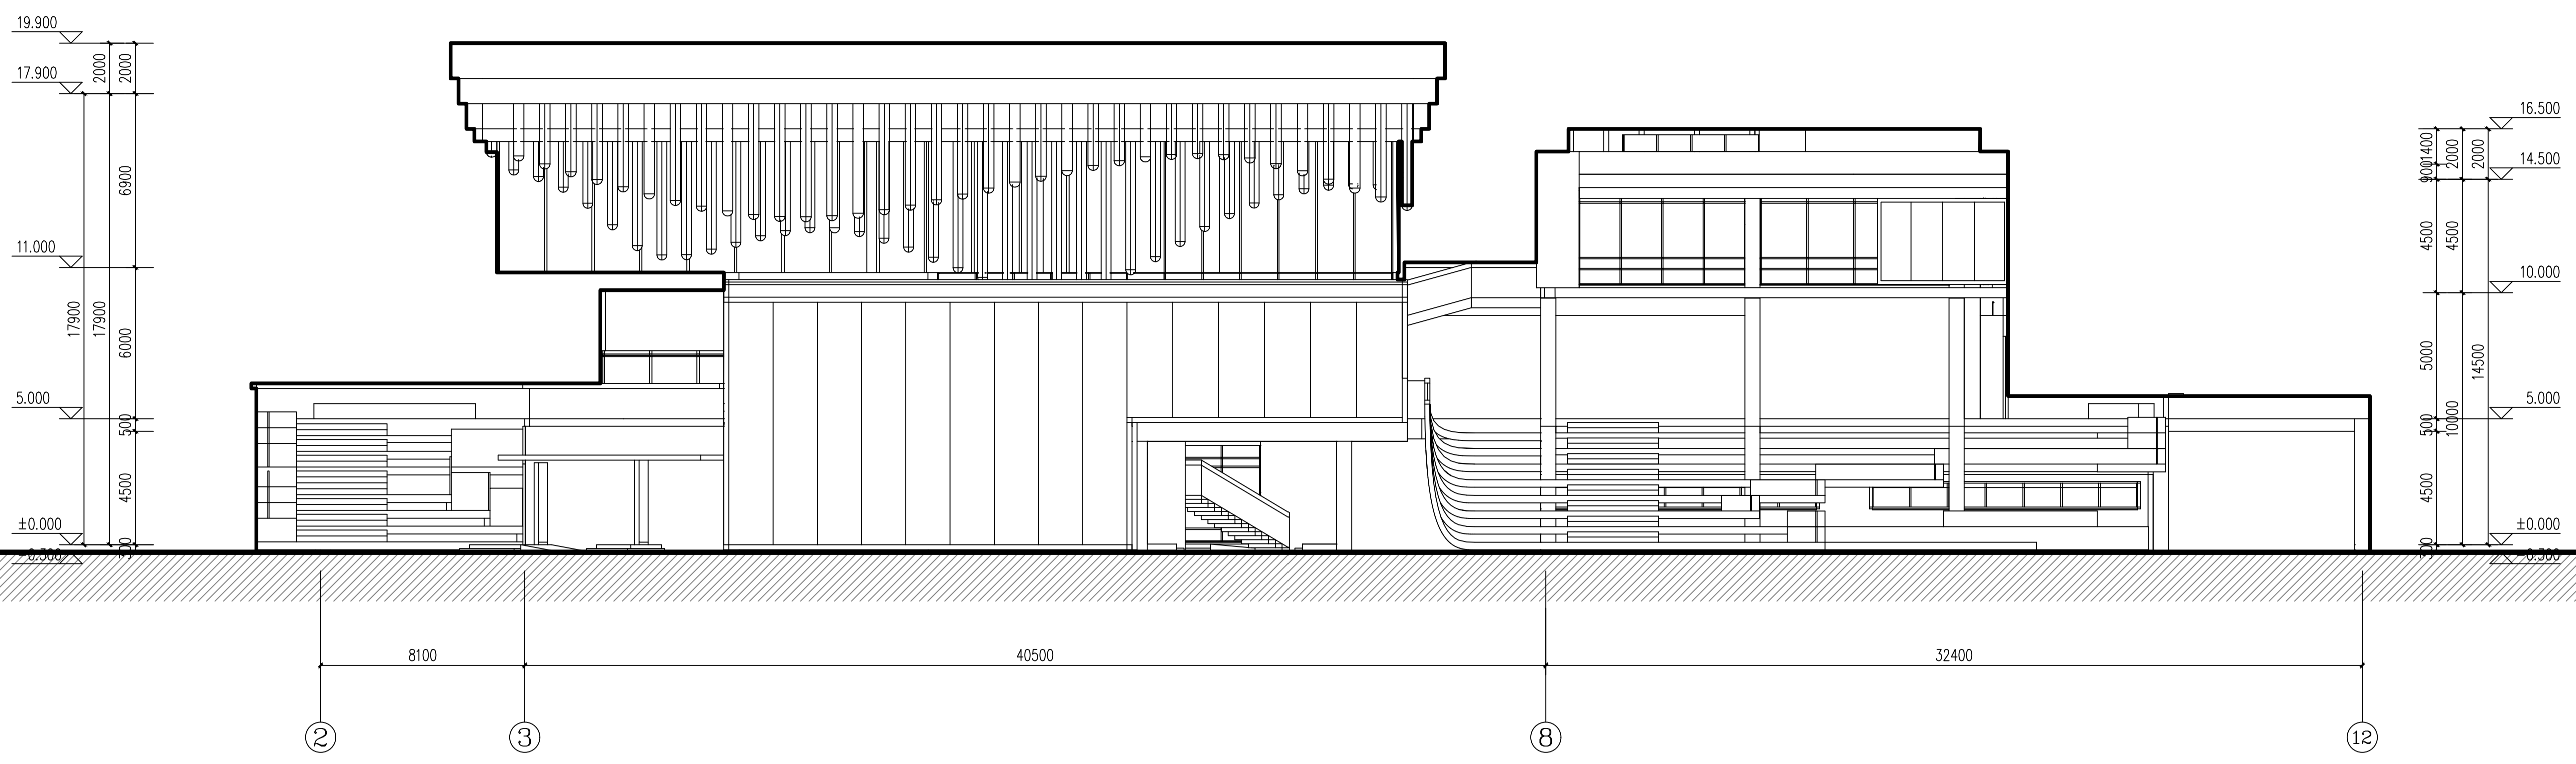

②-⑫轴立面图 1:150

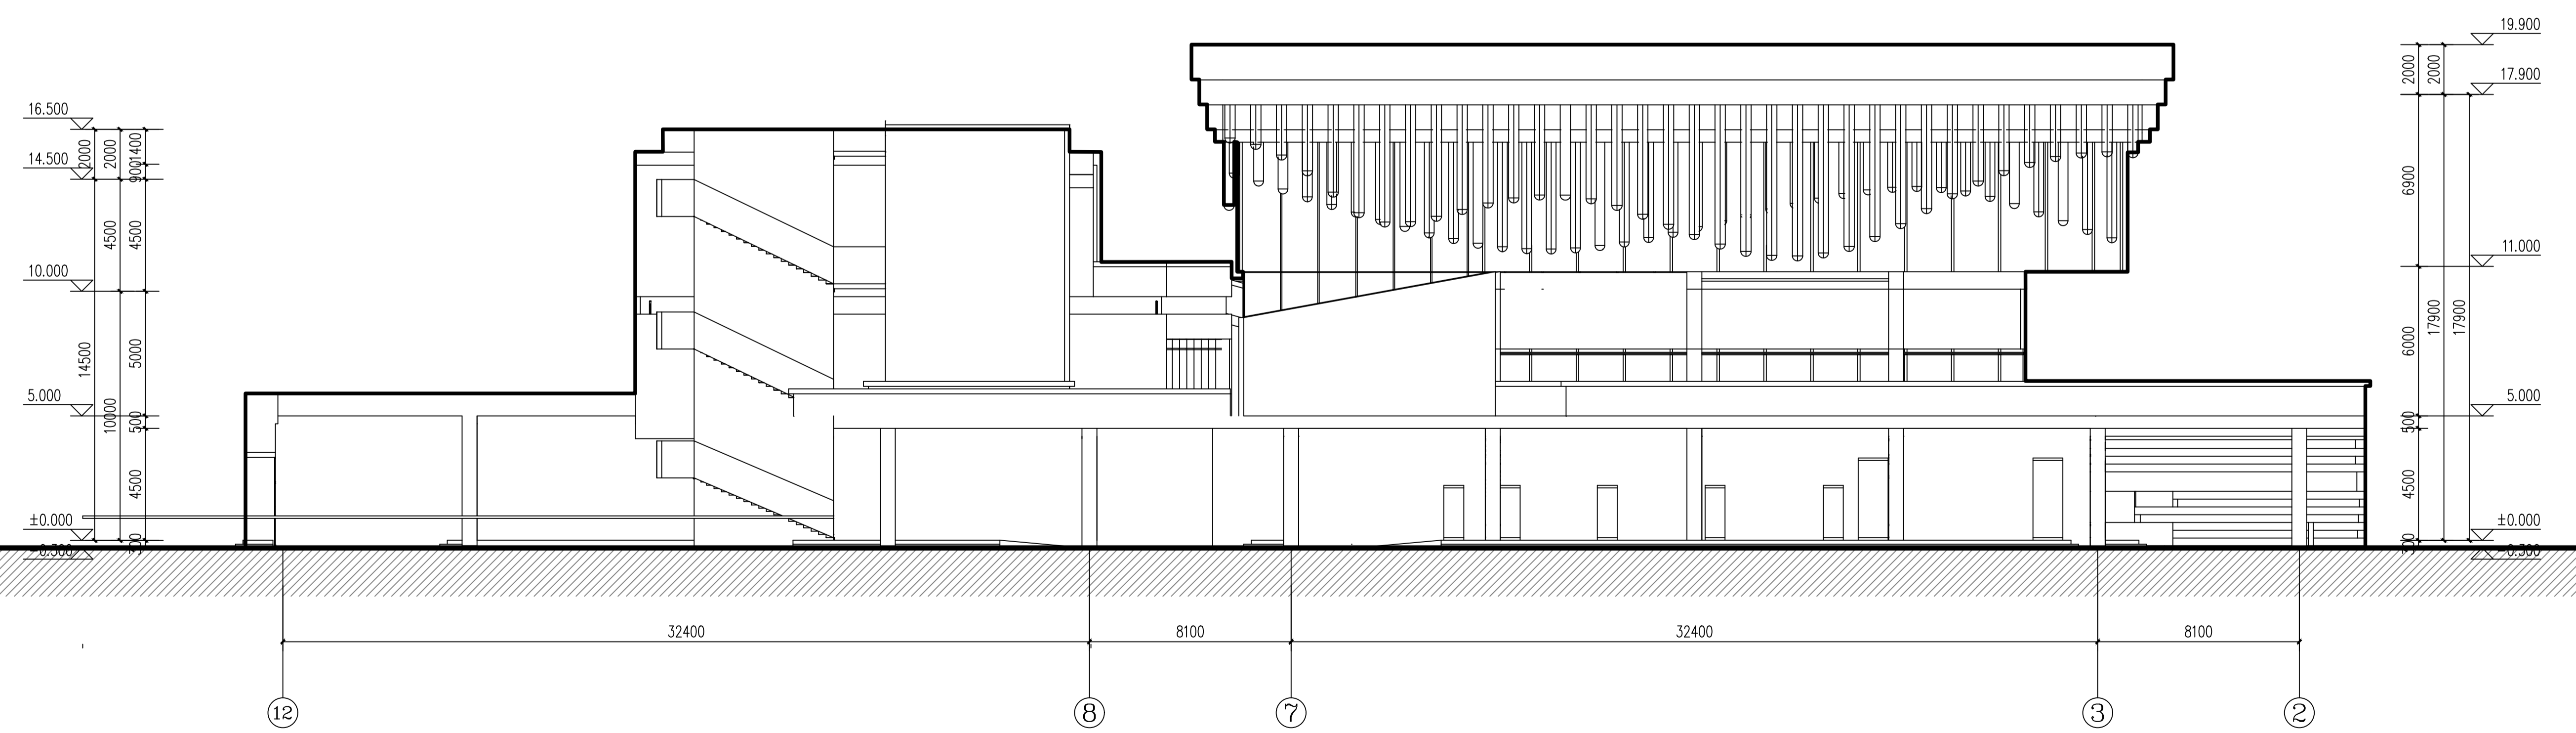

⑫-②轴立面图 1:150

指导老师 DIRECTOR	黄颖
审核 BM TECHNICAL INSTRUCTOR	黄颖
BIM技术指导 AUDITED BY	
学生 STUDENT	郑陈宏 姚延锈 卢凌瑛
项目负责人 PROJECT DIRECTOR	姚延锈
专业负责人 DISCIPLINE RESPONSIBLE BY	郑陈宏
AC模型负责人 ARCHICAD MODEL MANAGER	郑陈宏

图纸名称  
SHEET TITLE

⑫-⑫/⑫-②轴立面图

专业 DISCIPLINE	建筑	设计阶段 STATUS	初步设计
图纸编号 SHEET NO.	JS.4.1	绘图日期 DRAWING DATE	2025/6/4
版次 REVISION	Version_A	比例 SCALE	1:150

出图签章  
PROJECT SEAL

执业签章  
REGISTERED SEAL

建筑 ARCH 郑陈宏 姚延锈 卢凌瑛 审核