


F-S轴立面图:150

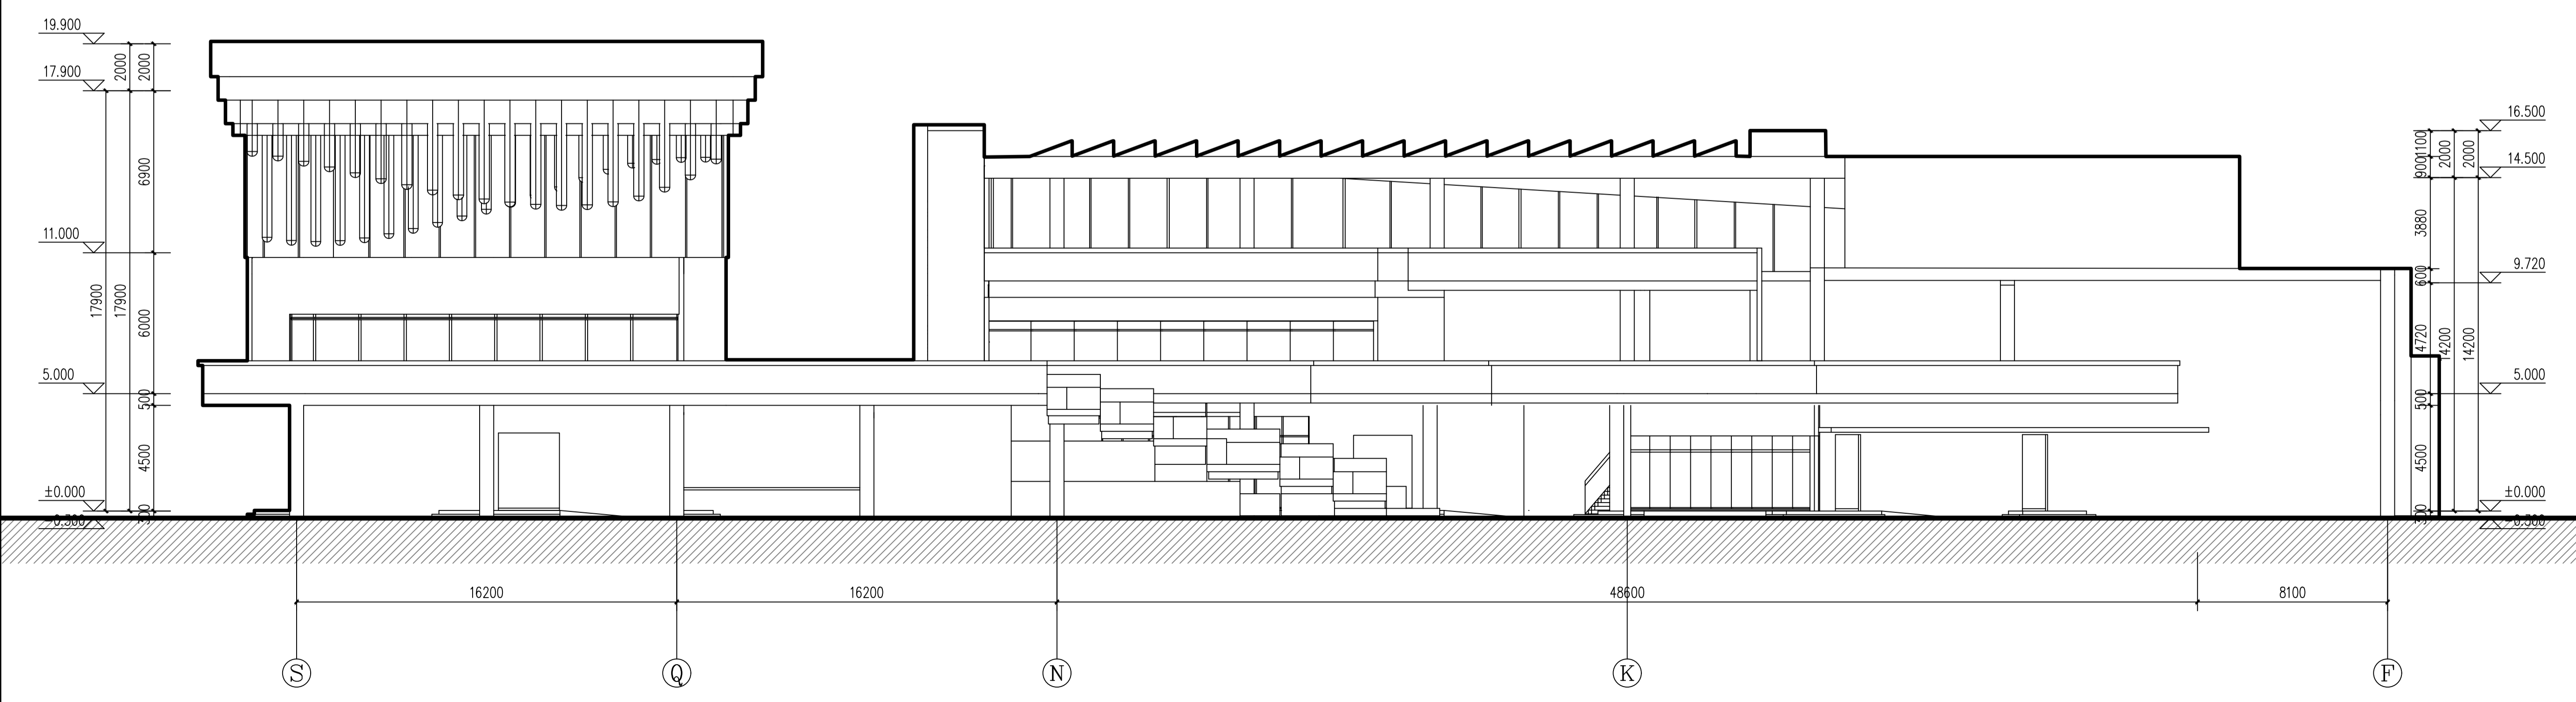

S-F轴立面图:150

设计单位
DESIGNED BY

重庆大学

甲级证书号: A000000000
 GRADE A QUALIFICATION NO.: A000000000
 中国重庆市沙坪坝区沙正街重庆大学第二综合楼1409
 ROOM 1409, 2ND COMPREHENSIVE BUILDING, B DIST. CQU
 SHAZHENG RD. SHAPINGBA DIST. CHONGQING CHINA
 Tel: 0000000000 Fax: 0000000000

毕业设计类别
GRADUATION DESIGN CATEGORY

重庆大学建筑学部多专业联合毕业设计



项目名称
PROJECT

城市绿色低碳建筑:
杭州小河片区工业遗存活化设计

子项名称
SUB-NAME

杭州小河片区工业遗存活化设计

版本 VERSION	升级原因 DESCRIPTION CAUSE	日期 DATE
A	施工图设计	2025.06.04

指导老师 DIRECTOR	黄颖
审核 BM TECHNICAL INSTRUCTOR	黄颖
BIM技术指导 AUDITED BY	
学生 STUDENT	郑陈宏 姚延锈 卢凌竣
项目负责人 PROJECT DIRECTOR	姚延锈
专业负责人 DISCIPLINE RESPONSIBLE BY	郑陈宏
AC模型负责人 ARCHICAD MODEL MANAGER	郑陈宏

图纸名称
SHEET TITLE

F-S/S-F轴立面图

专业 DISCIPLINE	建筑	设计阶段 STATUS	初步设计
图纸编号 SHEET NO.	JS.4.2	绘图日期 DRAWING DATE	2025/6/4
版次 REVISION	Version_A	比例 SCALE	1:150

出图签章
PRODUCT SEAL

执业签章
REGISTERED SEAL

建筑 ARCH 郑陈宏 姚延锈 卢凌竣