

版本 VERSION	升级原因 DESCRIPTION CAUSE	日期 DATE
A	施工图设计	2025.06.04


指导老师 DIRECTOR	黄颖
市 核 BIM TECHNICAL INSTRUCTOR	黄颖
BIM技术指导 AUGMENTED BY	
学生 STUDENT	郑陈宏 姚延锈 卢凌瑛
项目负责人 PROJECT DIRECTOR	姚延锈
专业负责人 DISCIPLINE RESPONSIBLE BY	郑陈宏
AC模型负责人 ARCHICAD MODEL MANAGER	郑陈宏

图纸名称
SHEET TITLE
1-1剖面图

专业 DISCIPLINE	建筑	设计阶段 STATUS	初步设计
图纸编号 SHEET NO.	JS.5.1	绘图日期 DRAWING DATE	2025/6/4
版次 REVISION	Version_A	比例 SCALE	1:150

出图签章
PROJECT SEAL

执业签章
REGISTERED SEAL

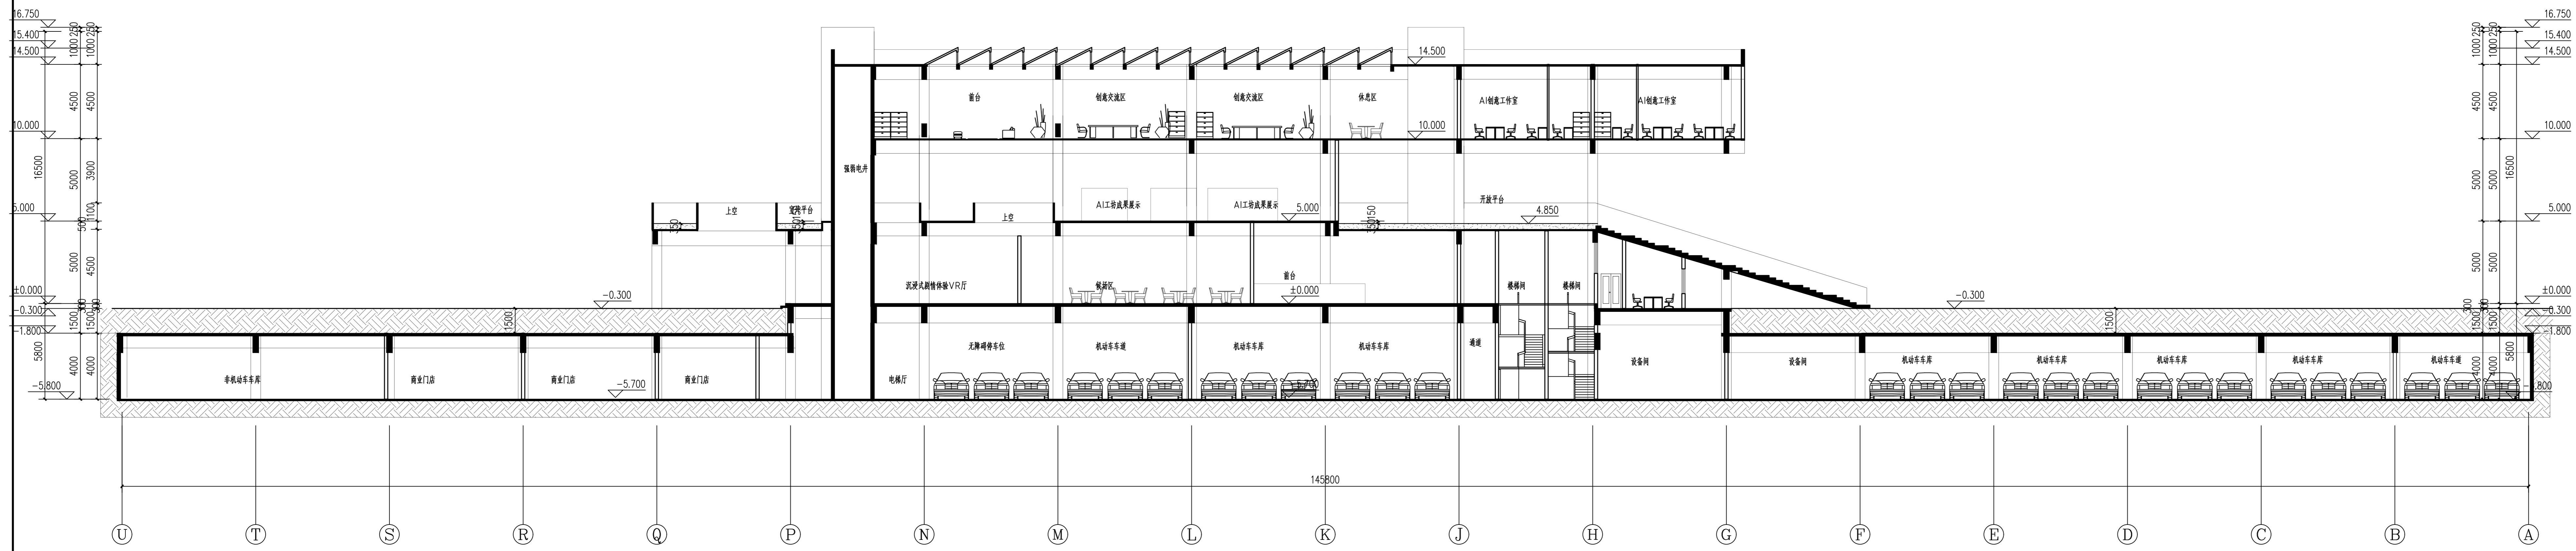

1-1剖面图 1:150