

住宅6F


内部路

小区入口

民族北街

老龄群体入口

住宅5F

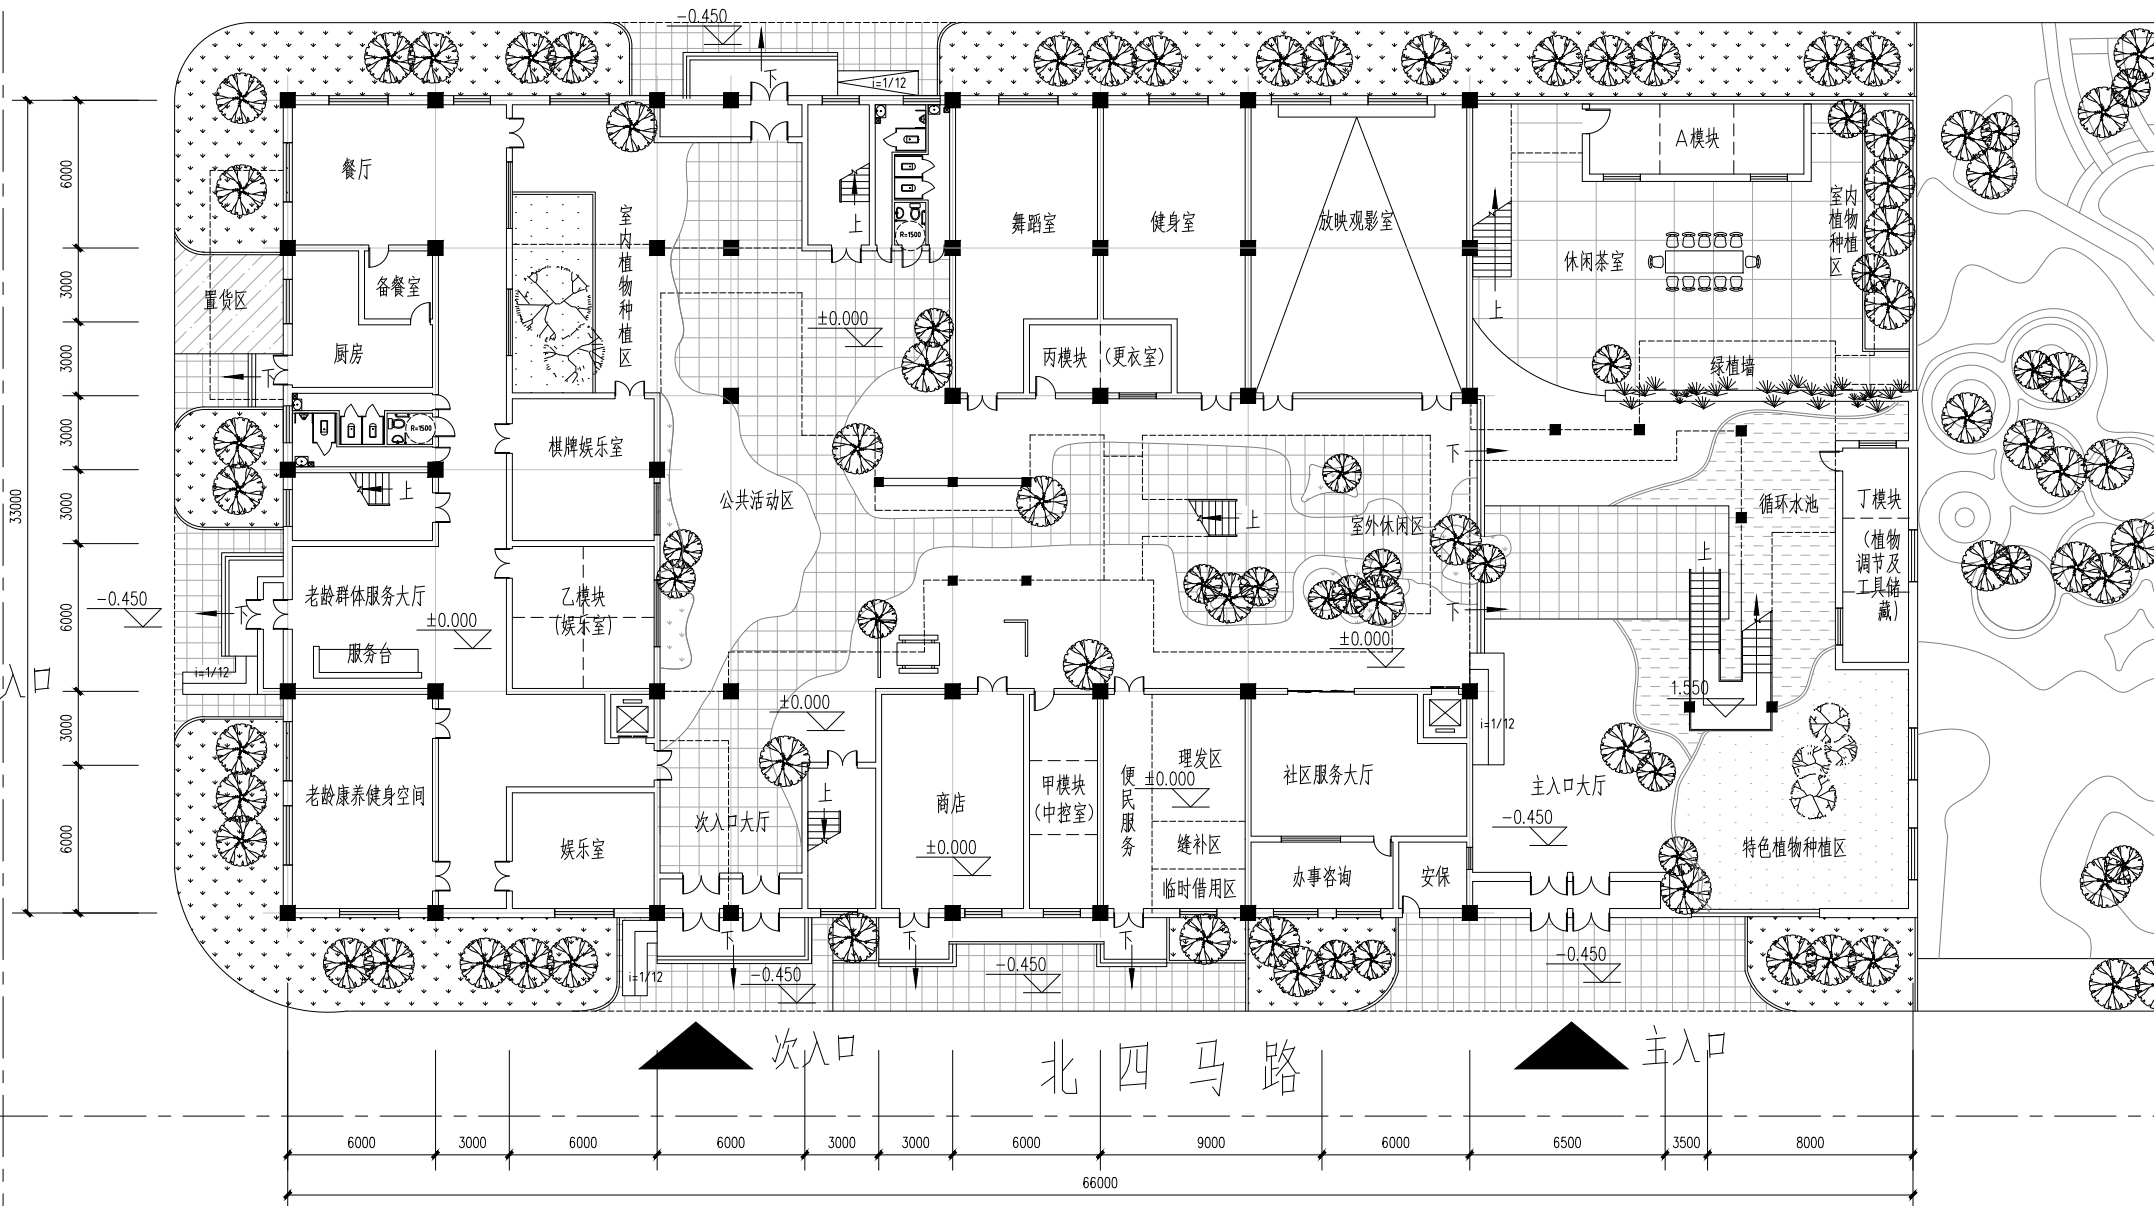

北四马路

住宅5F

住宅5F