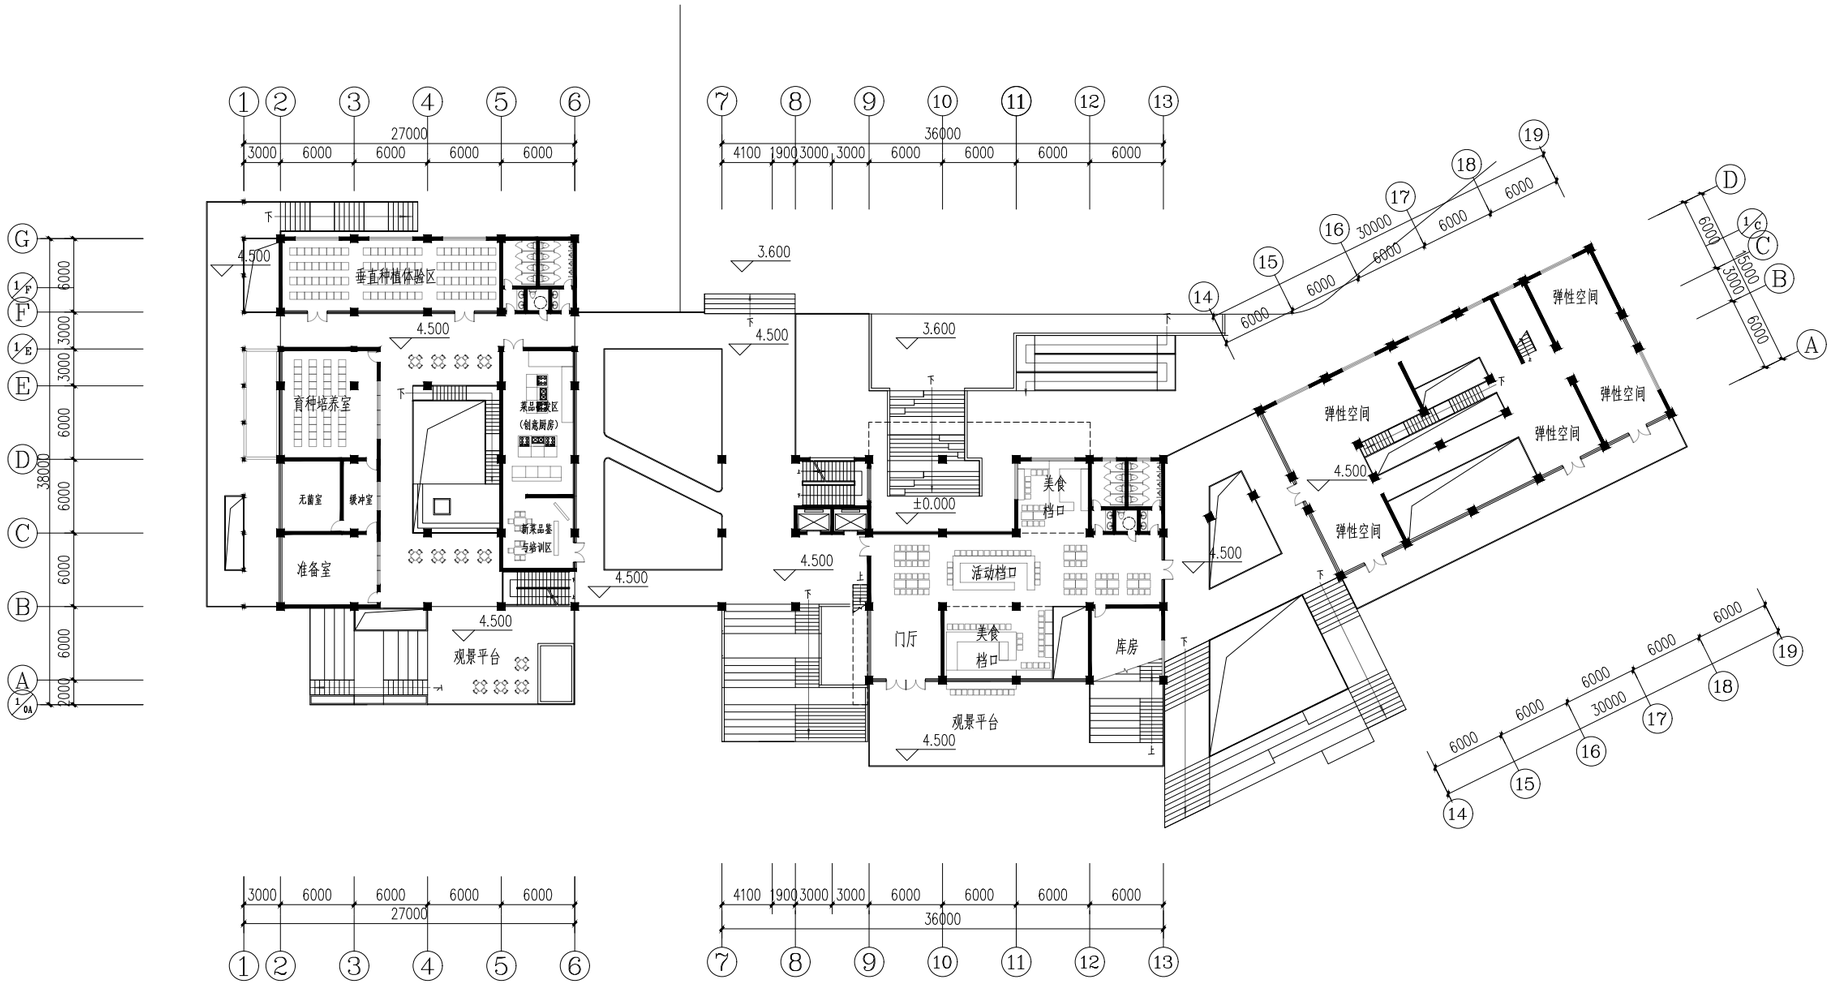

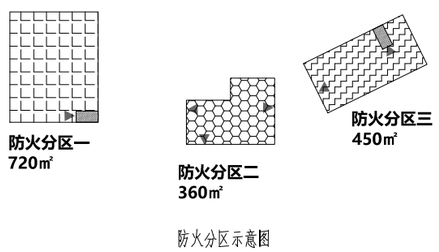

防火分区示意图

二层平面图 1:500