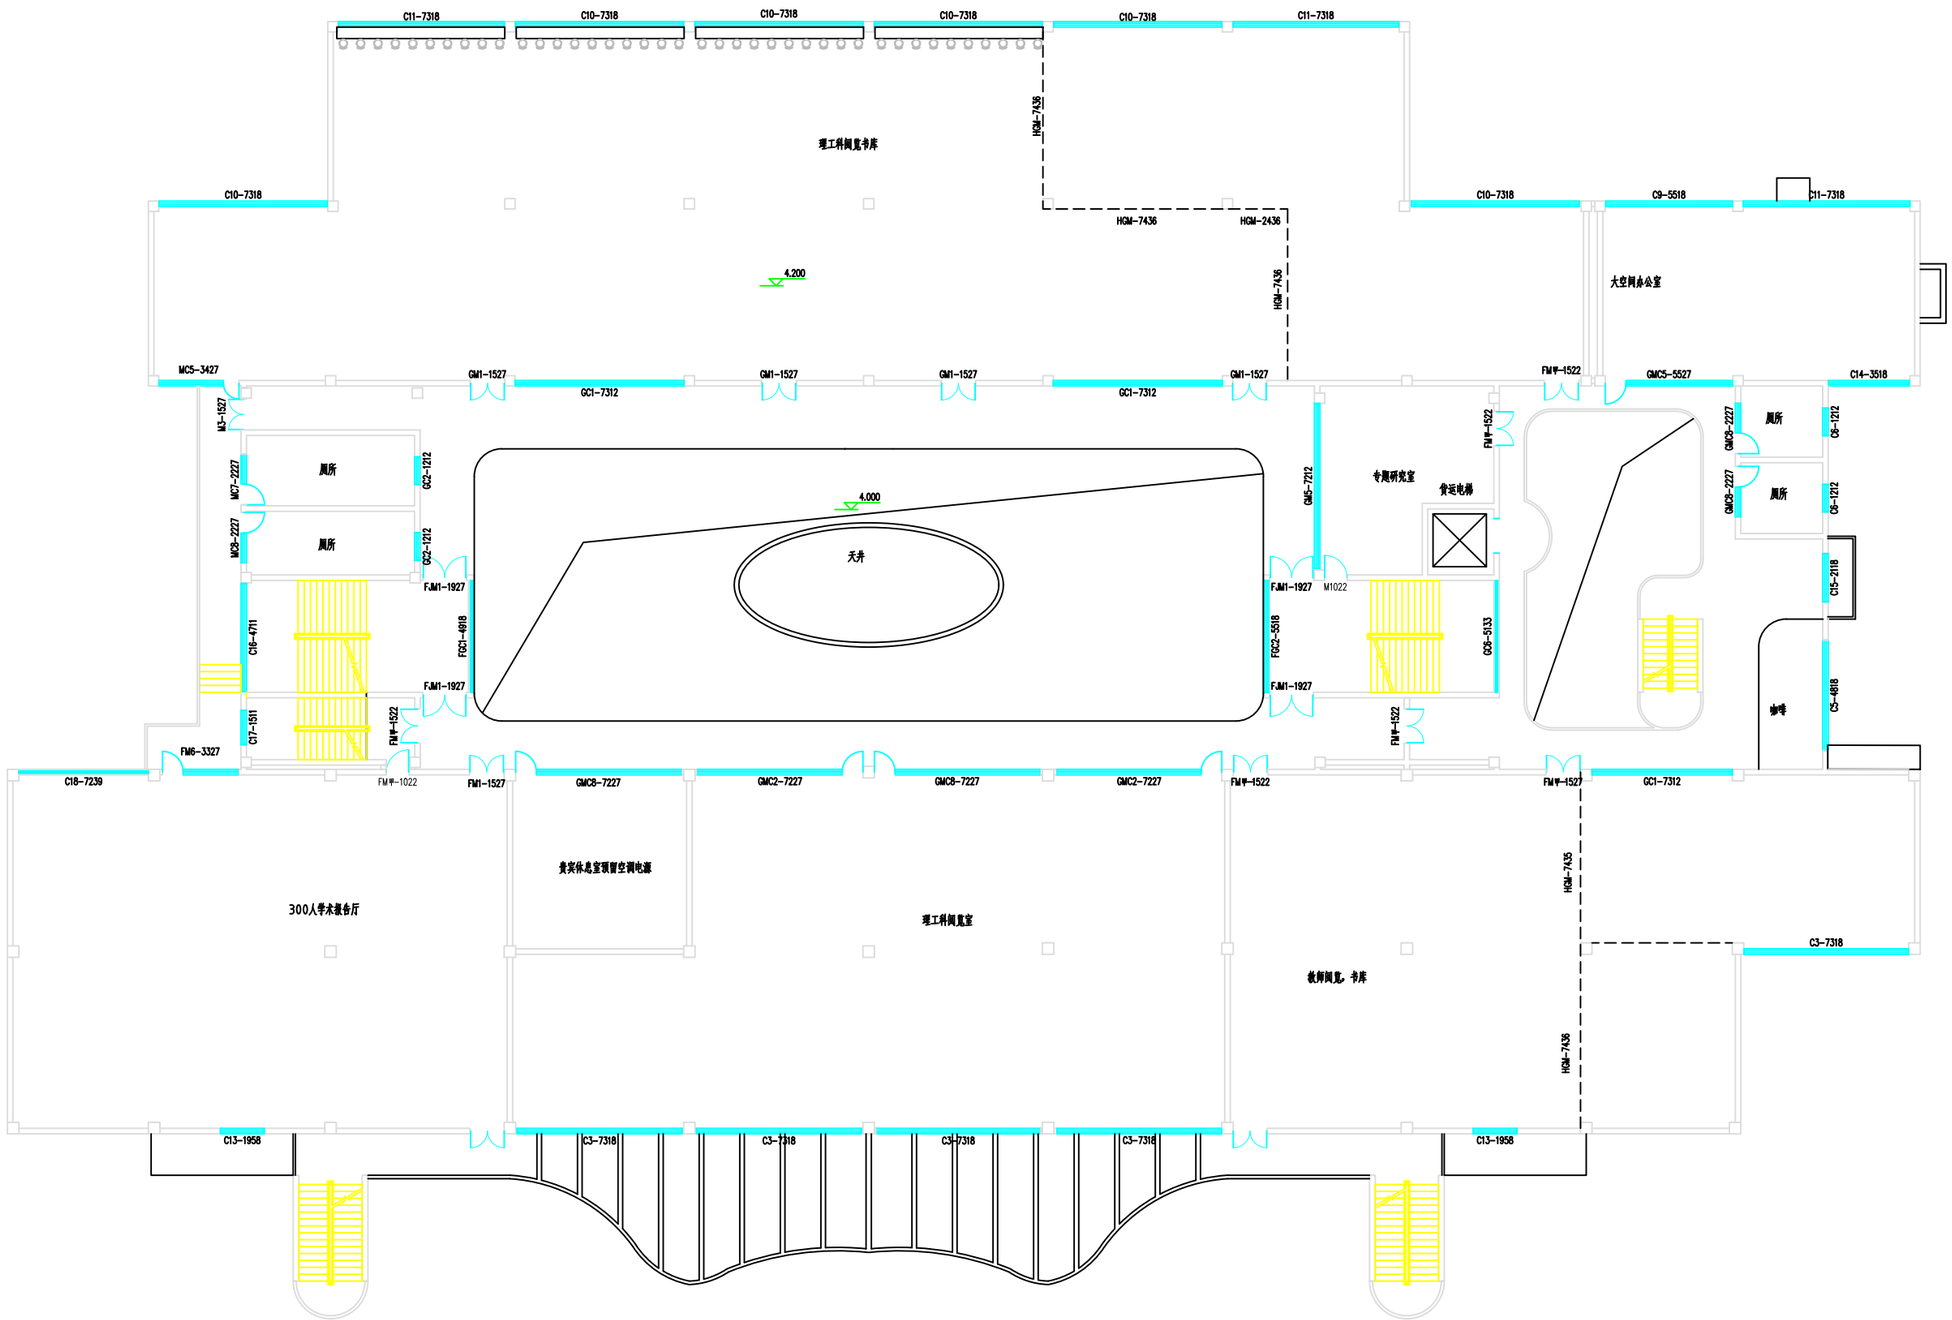
C11-7318
C10-7318
C10-7318
C10-7318
C10-7318
C11-7318
理工科阅览书库
HGM-7436
HGM-7436
HGM-2436
HGM-7436
C10-7318
C9-5518
C11-7318
4.200
大空间办公室
MC5-3427
GM1-1527
GM1-1527
GM1-1527
GM1-1527
GC1-7312
GC1-7312
FMW-1522
GMC5-5527
C14-3518
M3-1527
厕所
厕所
MC7-2227
MC8-2227
GC2-1212
GC2-1212
4.000
天井
GM5-7212
专题研究室
货运电梯
FMW-1522
GMC9-2227
GMC9-2227
厕所
厕所
C6-1212
C6-1212
C15-2118
FJM1-1927
FJM1-1927
FJM1-1927
M1022
FJM1-1927
FGC1-4918
FGC2-5518
GC6-5133
C16-4711
C17-1511
FMW-1522
FMW-1522
妙等
C5-4818
FM6-3327
C18-7239
FMW-1022
FM1-1527
GMC8-7227
GMC2-7227
GMC8-7227
GMC2-7227
FMW-1522
FMW-1527
GC1-7312
HGM-7436
C3-7318
300人学术报告厅
贵宾休息室预留空调电源
理工科阅览室
教师阅览、书库
HGM-7436
C13-1958
C3-7318
C3-7318
C3-7318
C3-7318
C13-1958